

1

2

3

4

1 Nosná stěna (podklad)

Styk s vetracím otvorem

A

2 Lepicí hmota

3 Izolační deska

4 Krycí hmota s výztužnou sít'kou ze skelné tkaniny

5 Penetrační nátěr

B

6 Strukturovaná omítka

7 Těsnicí páska

8 Větrací Alu plech

9 Rohová lišta Al upr. na rozměr otvoru

C

10 Zatluokací hmoždinka s vrutem

11 Nerez vrut


12 Spirální hmoždinka

D

E

F

G

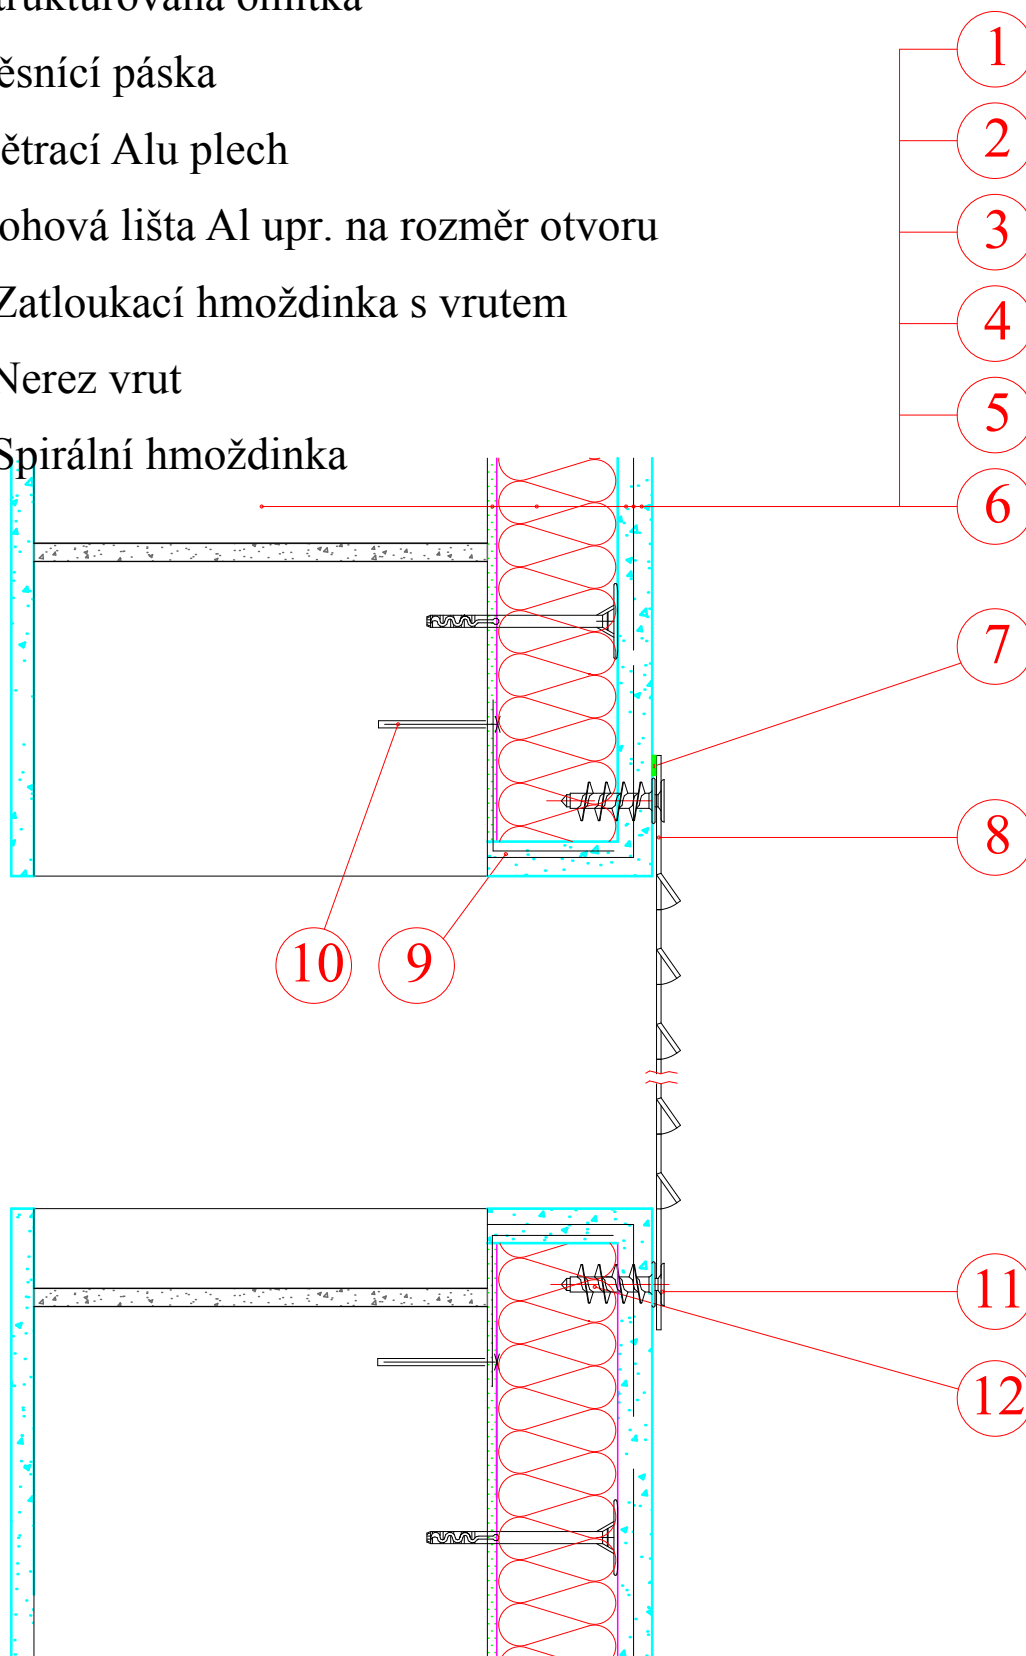

0

10 CM