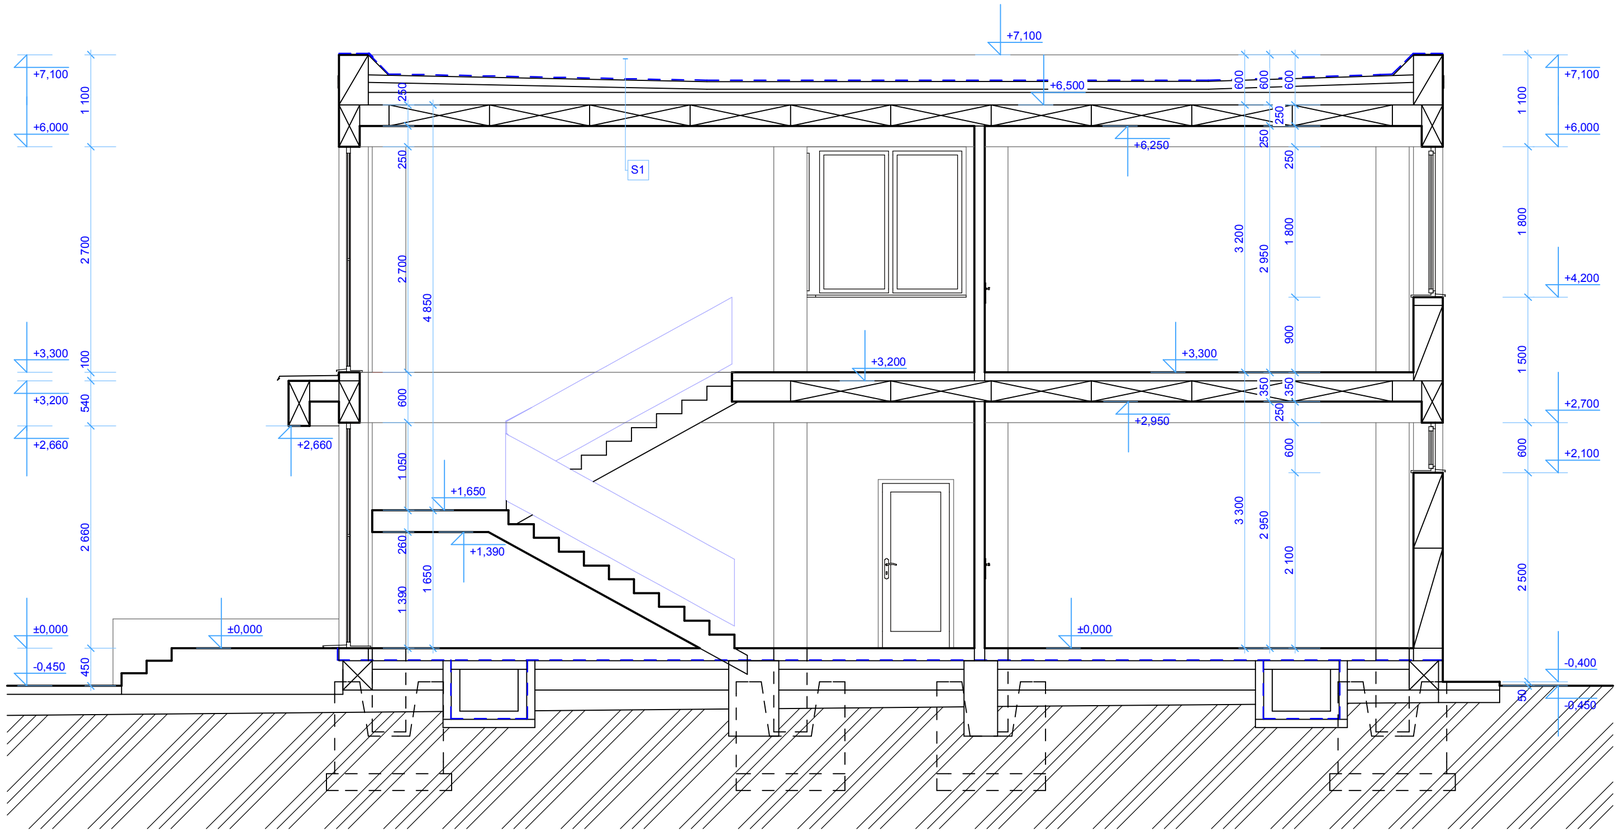

LEGENDA:

JESTV. OBVODOVÝ PLÁŠŤ Z KERAMICKÝCH PANELOV A DOMUROVANIE Z TEHÁL CD-INA C HR. 350 mm

ŽB STĹP - MONTOVANÝ SKELET

JESTV. PRIEČKY Z TEHÁL DUTÝCH METRICKÉHO FORMÁTU NA MALTU MVC 25

S1

- 3 x NÁTER SA4
- 1 x BITAGIT
- 2 x IPA
- 1 x PREBITAGIT

- STREŠNÉ ŽB. DOSKY SZD	90 mm
- VZDUCHOVÁ MEDZERA	30 - 120 mm
- ČADIČOVÁ ROHOŽ	150 mm
- STROPNÉ PANELY	240 mm

±0,000 - ÚROVEŇ PODLAHY

AUTORI:	ING.RAJMUND NEDEĽA aut. stav. inž.
ZODPOV. PROJEKTANT:	ING.RAJMUND NEDEĽA aut. stav. inž.
VYPRACOVAL:	ING.RAJMUND NEDEĽA aut. stav. inž.
INVESTOR:	MINISTERSTVO VNÚTRA SR, IČO: 00 151 866
MIESTO STAVBY:	LIPTOVSKÝ MIKULÁŠ 031 42, VRBICKÁ 1993, p.č.: 2941/40
DÁTUM:	FEBRUÁR 2015

obra bauart
ING. RAJMUND NEDEĽA aut. stav. inžinier
ŠPORTOVÁ 2/20, 991 11 BALOG NAD IPĽOM
mob.:0905457225 e-mail: nedela@cobrabauart.sk

STAVBA: **Liptovský Mikuláš OÚ**

OBSAH: **PRIEČNÝ REZ A - A´**

PROFESIA:	ARCHITEKTÚRA
ÚČEL:	PS
ARCH.Č.:	
MIERKA	1:50
ČÍSLO VÝKR.:	B - 04

1

0 10 CM