



POHLAD VÝCHODNÝ

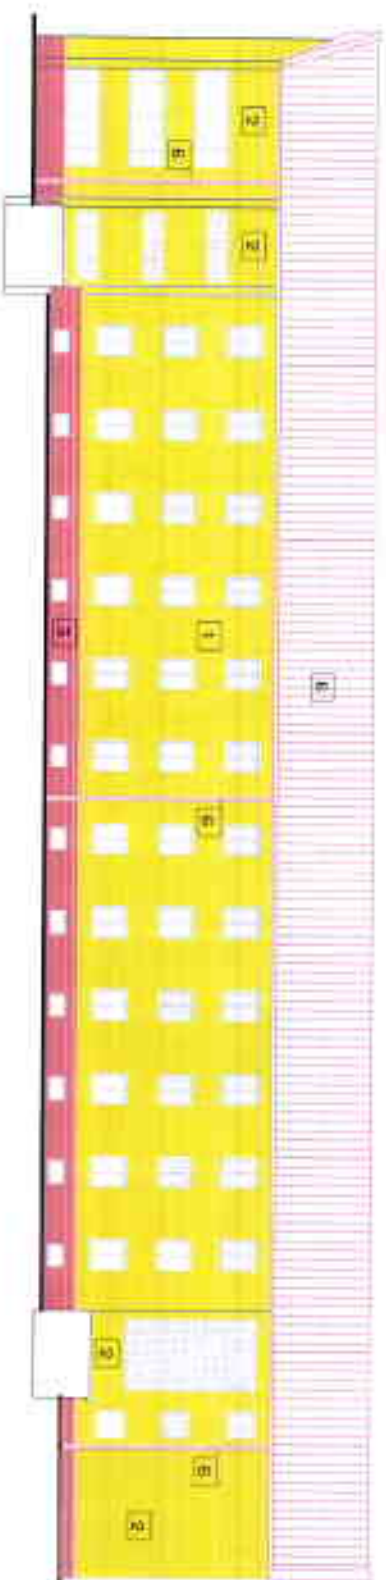


POHLAD SEVERNÝ

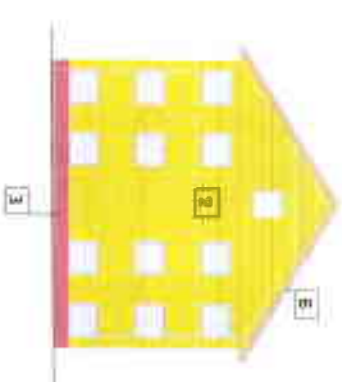

POHLAD ZÁPADNÝ



POHLAD JUŽNÝ

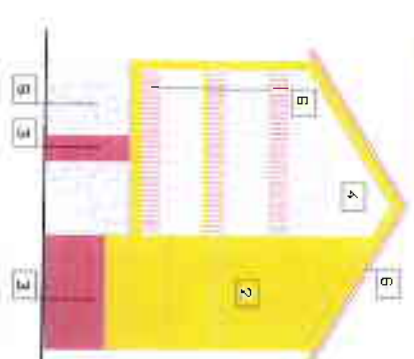

## LEGENDA

- 1 NOVÁ HLADKÁ OMIETKA, ŽLTÝ NÁTER, PLOCHA 1067,19 M<sup>2</sup>
  - 2 PÁVODNÁ BRIZOLITOVÁ OMIETKA, OPRÁVENÁ NA 25%, VYHLADENÁ JEMNOU OMIETKOU, ŽLTÝ NÁTER, PLOCHA 257,06 M<sup>2</sup>
  - 3 NOVÁ HLADKÁ OMIETKA, SYTOČERVENÝ NÁTER, PLOCHA 212,52 M<sup>2</sup>
  - 4 EXISTUJÚCA BRIZOLITOVÁ OMIETKA VYHLADENÁ JEMNOU OMIETKOU, OPATRENÁ BIELYM NÁTEROM, PLOCHA 153,88 M<sup>2</sup>
  - 5 EXISTUJÚCI KAMENNÝ OBRKLAD
- SYTOČERVENÁ FARBA KLAMPÍ ARSKÝCH VÝROBKOV