



PŮDORYS

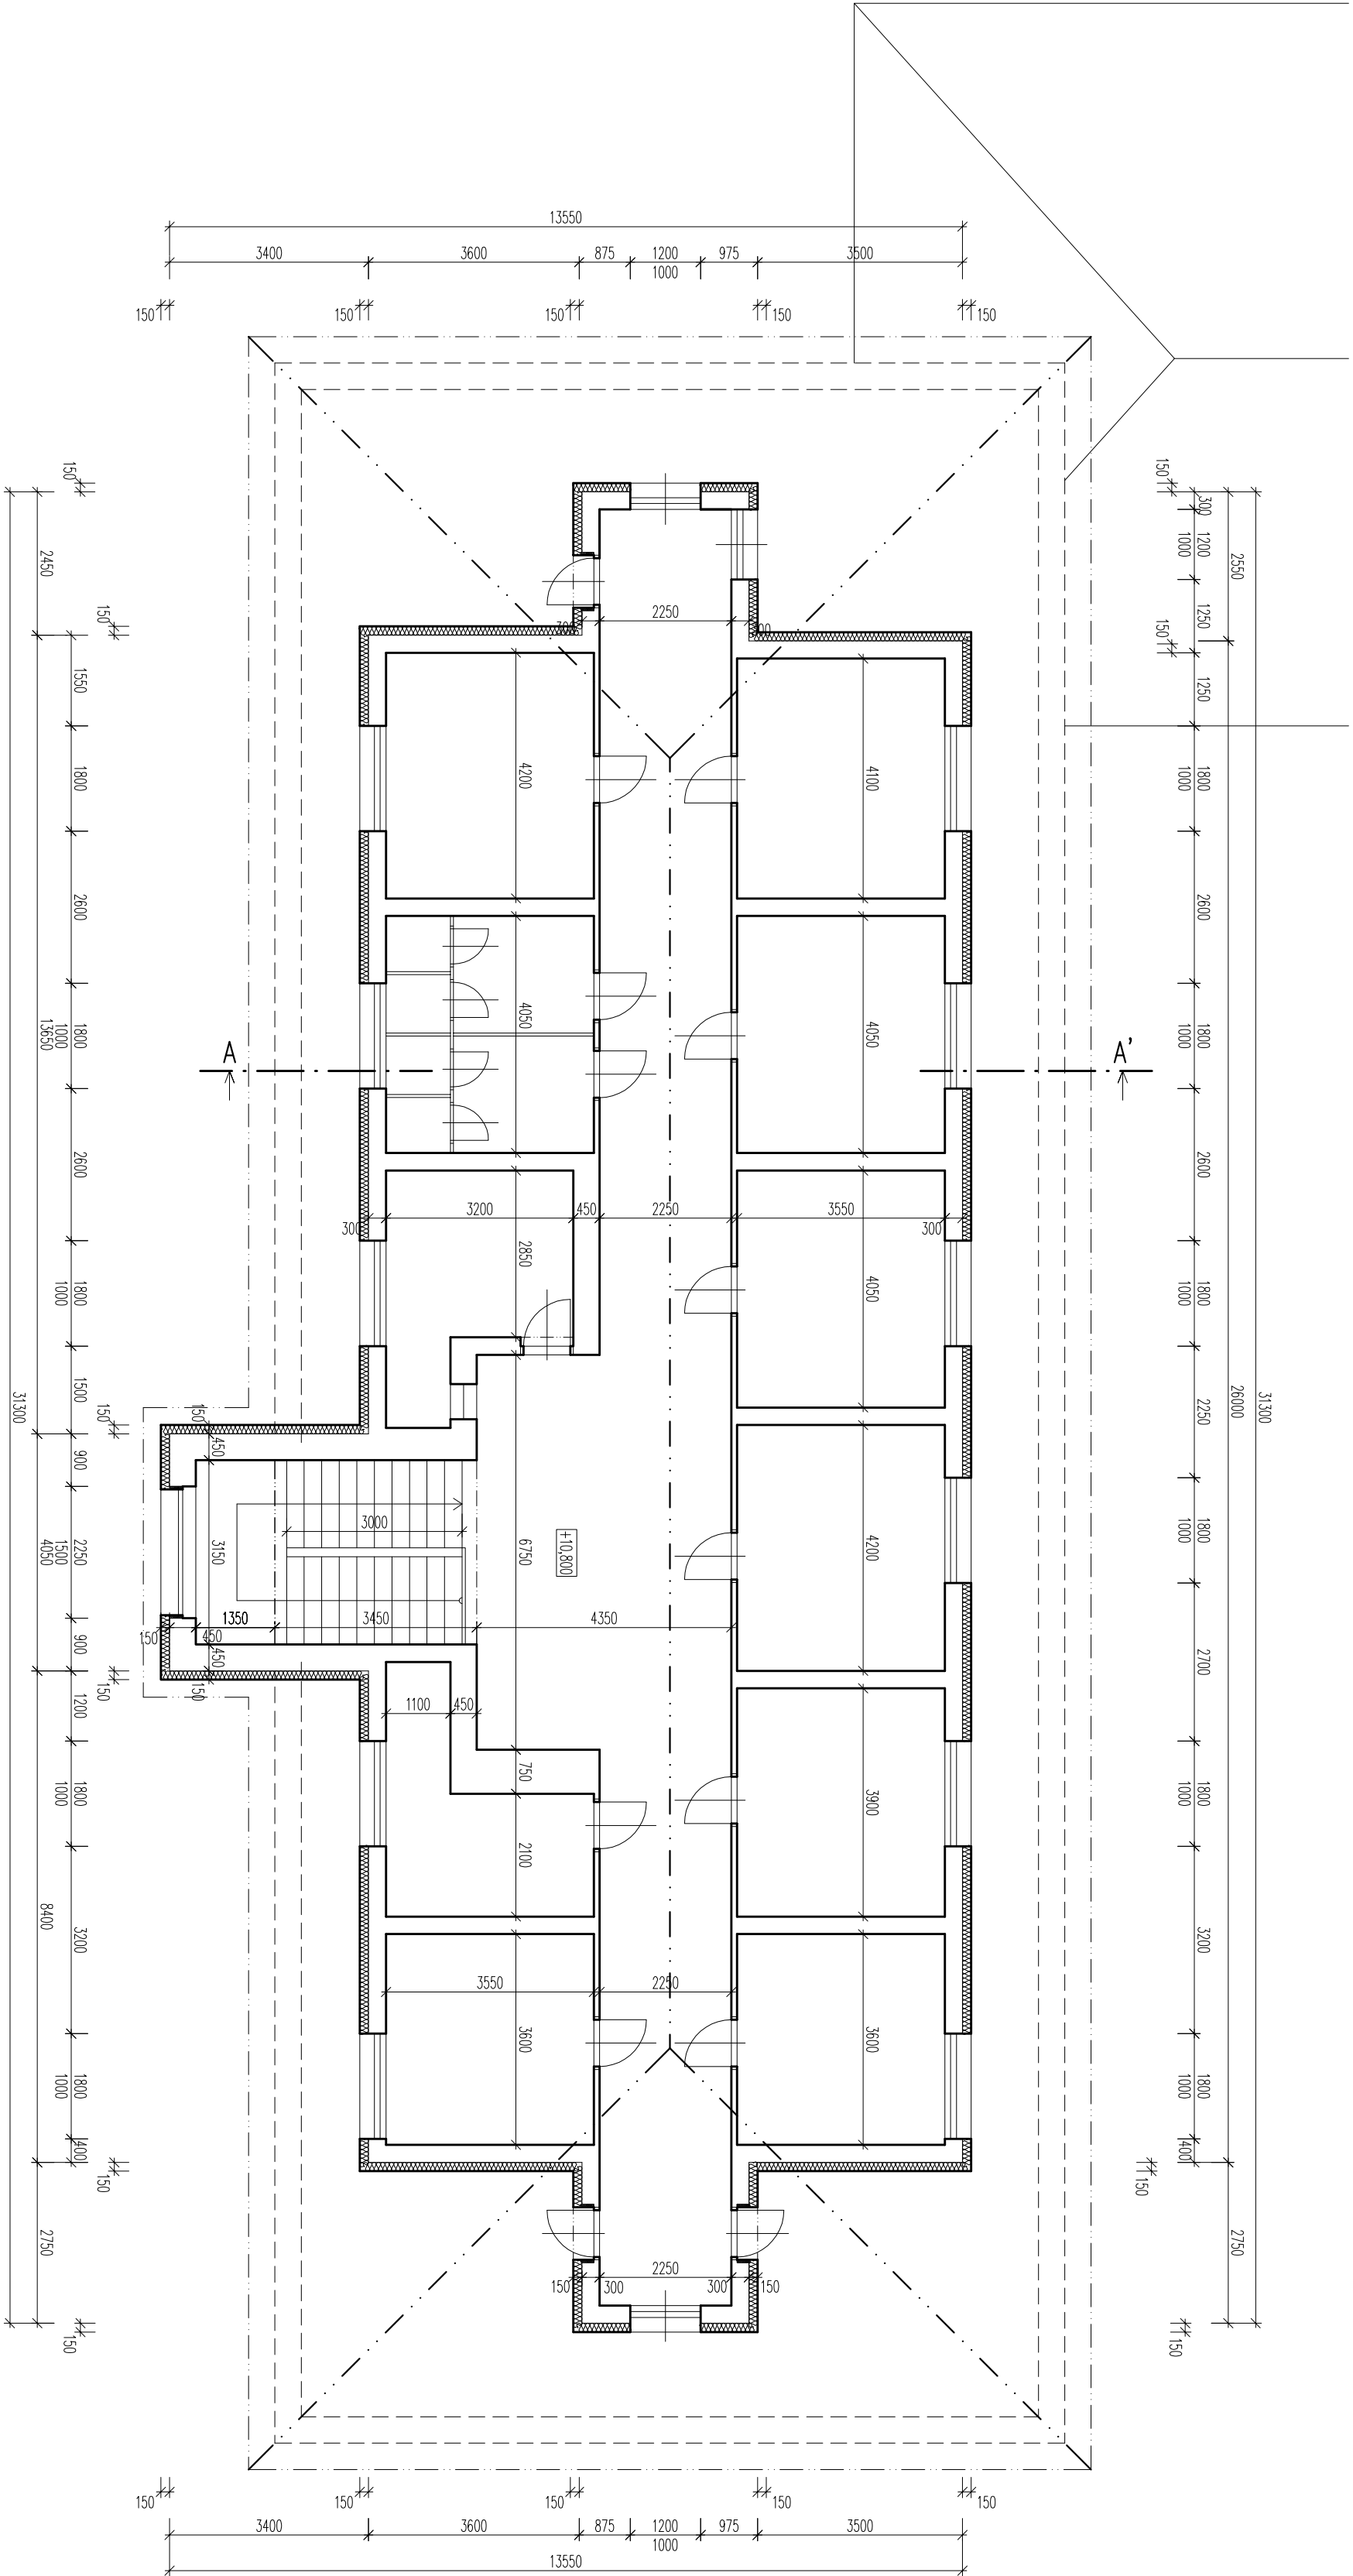

ZNAČENIE HMŮT

- PRŮVŮDNÉ KONSTRUKČNIE OBJEKTU
- ZATEPLENIE - MINERÁLNÁ VATA, NOBASIL PLO, KONTAKTNÝ ZATEPLOVACÍ SYSTÉM
- OBVODOVÉ STĚNY: 150 mm (OD KŮTY - 0,680 VŠSE)
- KOKASOVÉ STĚNY: 0100R0V - 50 mm
- STĚNY V 1.PP: 80 mm
- PRŮVŮDNÉ: 300 mm
- EXTERIÉR, PODSTŘEŠÍ: 150 mm, PO KŮTU - 0,680 (1000 mm NAD TERÉN)

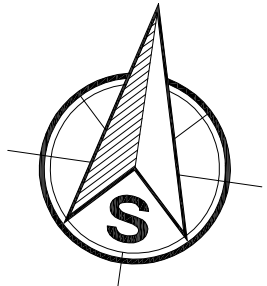

hlavní inž. projektu	Zodpoved projektant	Kreslil	PROJEKTISTAV
Ing. Václav Světlý	Ing. Václav Světlý	Ing. Václav Světlý	Ing. Václav Světlý
Miesto stavby: por. č. 238/4, ul. SNP, k. o. Železovce			Miesto stavby: por. č. 238/4, ul. SNP, k. o. Železovce
Investor: Obec Železovce, ul. SNP 2, 937 01 Železovce			Investor: Obec Železovce, ul. SNP 2, 937 01 Železovce
Stavba :	Zateplenie obecného úradu Železovce		
Objekt :	STAVEBNÁ ČASŤ		
Prostredie :	PŮDORYS 4.NP, NAVRHL. STAV		
Výkres :	113		