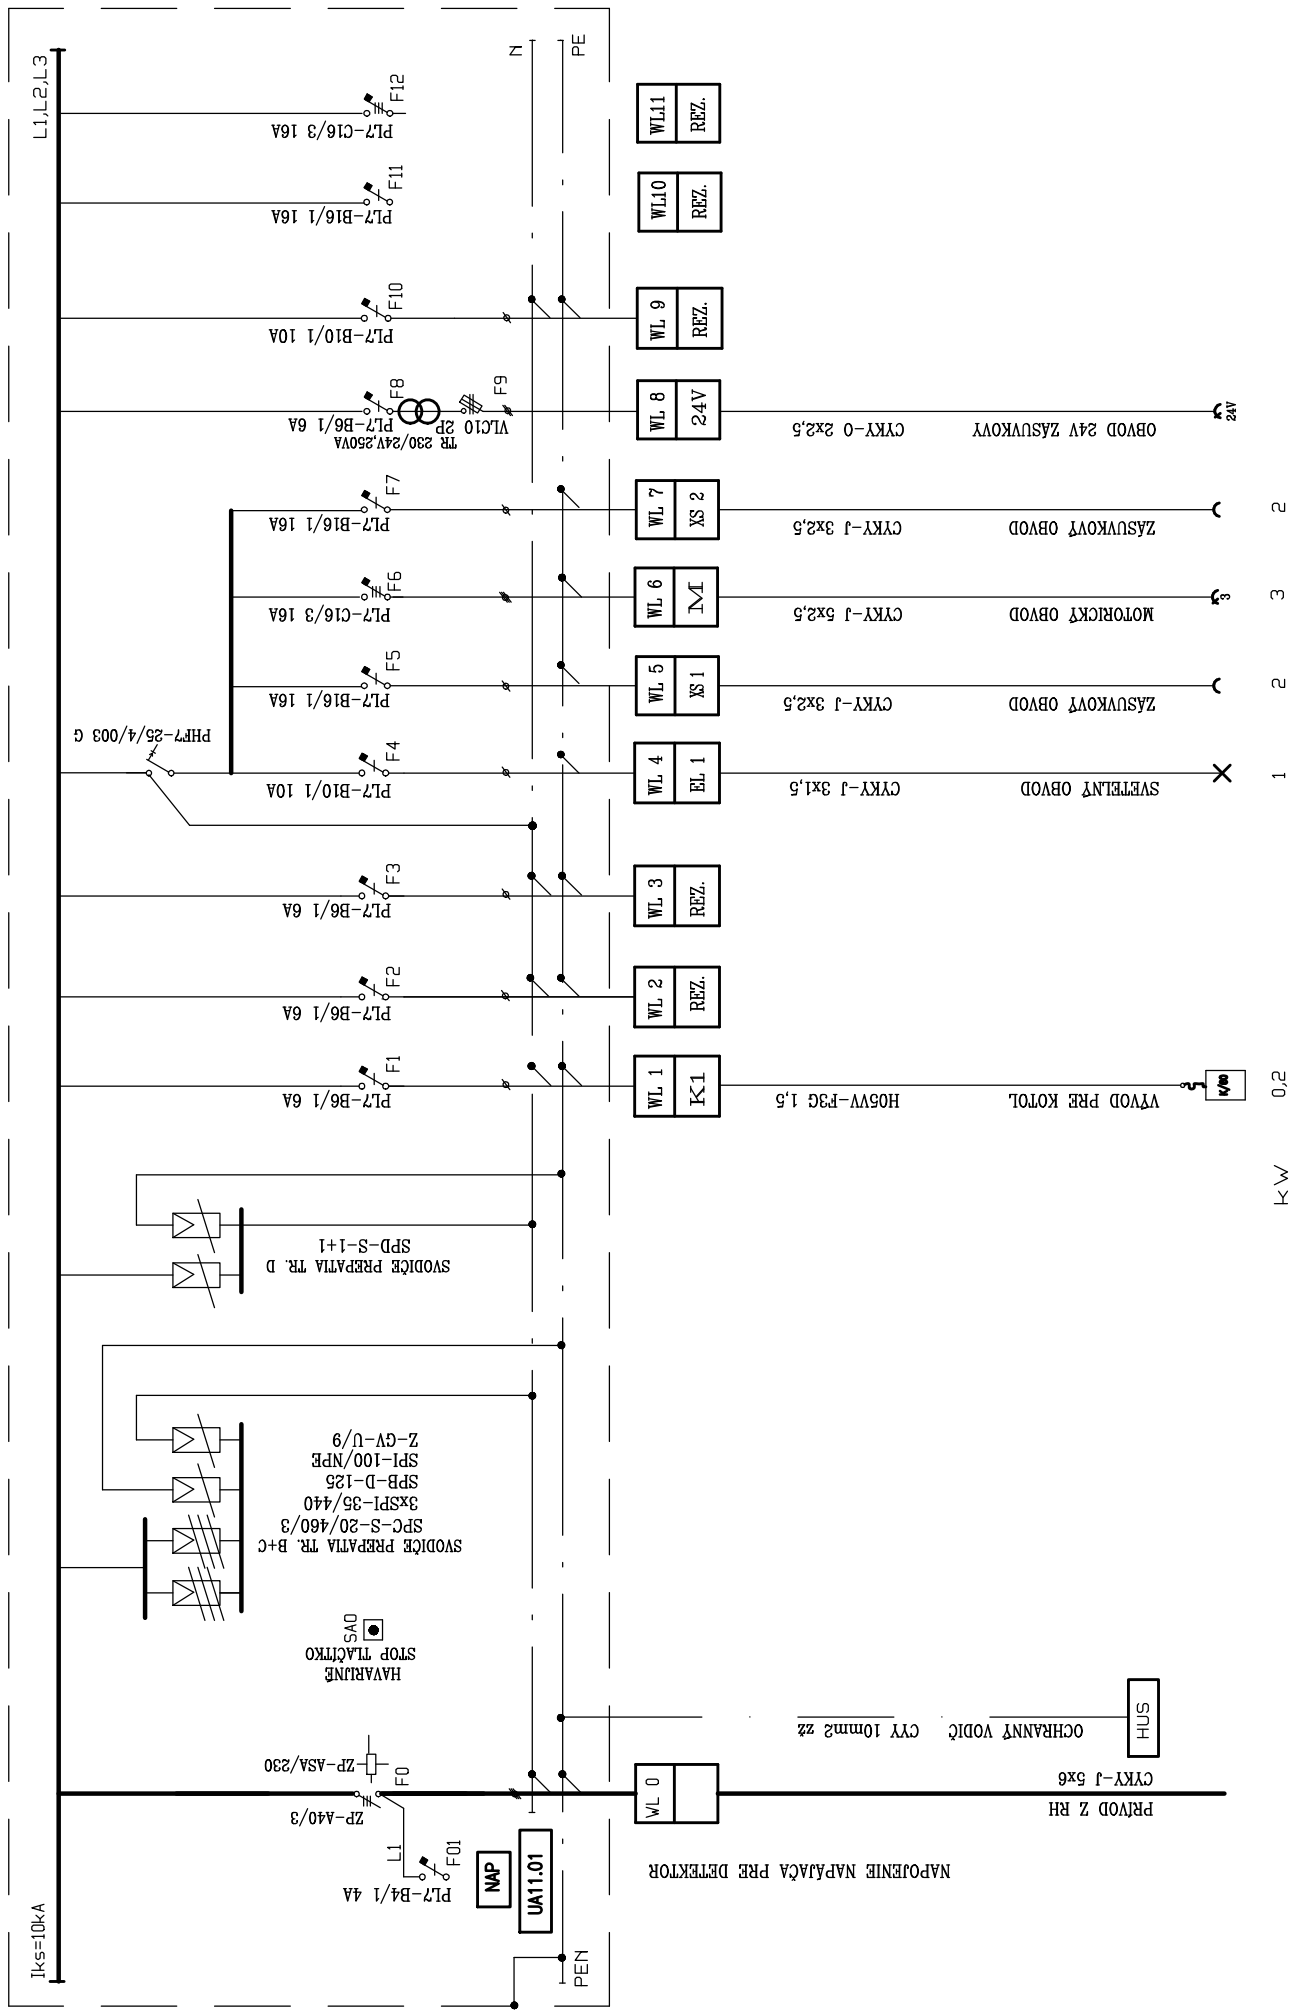

NAPÄŤOVÁ SÚSTAVA 3+PEN	400V, 50 Hz;	TN–C
NAPÄŤOVÁ SÚSTAVA 3+NPE	400V, 50 Hz;	TN–S
NAPÄŤOVÁ SÚSTAVA 1+NPE	230V, 50 Hz;	TN–S

24Vstr.
12V =

OCHRANA PRED ÚRAZOM EL.PRÚDOM PRI PORUCHE:
- SAMOČINNÝM ODPOJENÍM NAPÁJANIA–SIETE TN
- HLAVNÉ A DOPLNKOVÉ POSPÁJANIE

OCHRANA PRED ÚRAZOM EL.PRÚDOM V NORMÁLNEJ PREVÁDZKE:
- IZOLOVANÍM ŽIVÝCH ČASTÍ
- ZÁBRANAMI ALEBO KRYTMI

TECHNICKÉ ÚDAJE

ROZVODNICA : OCEĽOPLECHOVÁ, NA POVRCH
KRYTIE : IP40/IP30
PRÍVOD : ZDOLA
VÝVODY : ZHORA
FARBA : BIELA

INŠTALOVANÝ PRÍKON : 9,0 kW
SÚČASNOSŤ : 0,6
SÚČASNÝ PRÍKON :5,4 kW

BEZPEČNOSTNÉ TABUĽKY

č.0102 – POZOR,NAPATIE ŽIVOTU NEBEZPEČNÉ
č.4301 – NEHAS VODOU ANI PENOVÝMI PRÍSTROJMI
č.6131 – HLAVNÝ VYPÍNAČ

- PRE ZVÝŠENÉ PREVENCIE PORUCH BY SA VŠETKY KOTLE S REGULÁCIU VITOTRONIC A KASKÁDOVÁ REGULÁCIA VITOTRONIC MALI PRIPOJIŤ NA ROVNAKÚ FÁZU

ELEKTROINŠTALÁCIA

Hlav.inž.projektu	Zodpoved. projektant	Kreslil
Ing. Ž. SZEGHEÔ	Viktor Kiss	Viktor Kiss

Miesto stavby : Obec Mužla č.p.361
Investor : Obec Mužla, Mužla 711

Viktor Kiss
Projektant elektrických zariadení
P. Várdayho 21 Nové Zámky, 940 54
tel. 0907 188 045

Akcia :
Zateplenie Obecného úradu Mužla a výmena vykurovacieho systému
Objekt : **SO 01 Obecný úrad**

Formát	2 x A4
Dátum	2/2016
Účel	P.S.
Mierka	
Číslo zákazky	07_2016
Číslo výkresu	Číslo kópie

Profesia : **ELEKTRO**
Výkres : **Legenda Rk**

K2