LEGENDA MATERIÁLOV:

NAVRHOVANÉ KONŠTRUKCIE:

OCEĽOVÉ NOSNÉ STĽPY / NOSNÁ KONŠTRUKCIA MODULÁRNEHO SYSTÉMU
PRIESTOROVÁ OCEĽOVÁ RÁMOVÁ KONŠTRUKCIA, PODROBNEJŠIE VID PROJEKT STATIKY

OBVODOVÉ STENY HR. 205MM (ALT. 207,5MM)
POZOSTÁVA Z KONŠTRUKCIE MODULÁRNEHO SYSTÉMU,
Z KONTAKTNÉHO ZATEPĽOVACIEHO SYSTÉMU ETICS HR. 100MM
SYSTÉMOVÉ RIEŠENIE ZVOLENÉHO VÝROBCU MODULÁRNEHO SYSTÉMU

VNÚTORNÉ PRIEČKY HR. 100MM, HR. 125MM
ĽAHKÉ MONTOVANÉ PRIEČKY, SYSTÉMOVÉ RIEŠENIE ZVOLENÉHO VÝROBCU MODULÁRNEHO SYSTÉMU

INŠTALAČNÉ PREDSTENY HR. 150MM
ĽAHKÉ MONTOVANÉ PRIEČKY, SYSTÉMOVÉ RIEŠENIE ZVOLENÉHO VÝROBCU MODULÁRNEHO SYSTÉMU

SANITÁRNE PRIEČKY /PEVNÉ + S INTEGROVANÝMI DVERAMI/

LEGENDA MIESTNOSTÍ:

ČÍSLO	MIESTNOSŤ	PLOCHA M2	PODLAHA	PODLAHA SOKEL	STROP STENY
1.01	ŠATŇA	13,88	P1	KERAMICKÁ DLAŽBA PROTIŠMYKOVÁ KERAMICKÝ SOKEL,V=105MM	SADROKARTÓNOVÝ PODHĽAD + MALBA (BIELA) UMÝVATEĽNÝ POVRCH (OLEJ-NÁTER),V=1500MM SADROKARTÓNOVÉ STENY + MALBA (BIELA)
1.02	TRIEDA	40,42	P2	PROTIŠMYKOVÁ PODLAHA NAPR. PVC, LINOLEUM, LIATA SOKEL,V=100MM (KER., ALT. PVC)	SADROKARTÓNOVÝ PODHĽAD + MALBA (BIELA) UMÝVATEĽNÝ POVRCH (OLEJ-NÁTER),V=1500MM SADROKARTÓNOVÉ STENY + MALBA (BIELA)
1.03	TRIEDA	40,42	P2	PROTIŠMYKOVÁ PODLAHA NAPR. PVC, LINOLEUM, LIATA SOKEL,V=100MM (KER., ALT. PVC)	SADROKARTÓNOVÝ PODHĽAD + MALBA (BIELA) UMÝVATEĽNÝ POVRCH (OLEJ-NÁTER),V=1500MM SADROKARTÓNOVÉ STENY + MALBA (BIELA)
1.04	TRIEDA	39,81	P2	PROTIŠMYKOVÁ PODLAHA NAPR. PVC, LINOLEUM, LIATA SOKEL,V=100MM (KER., ALT. PVC)	SADROKARTÓNOVÝ PODHĽAD + MALBA (BIELA) UMÝVATEĽNÝ POVRCH (OLEJ-NÁTER),V=1500MM SADROKARTÓNOVÉ STENY + MALBA (BIELA)
1.05	CHODBA	90,42	P2	PROTIŠMYKOVÁ PODLAHA NAPR. PVC, LINOLEUM, LIATA SOKEL,V=100MM (KER., ALT. PVC)	SADROKARTÓNOVÝ PODHĽAD + MALBA (BIELA) UMÝVATEĽNÝ POVRCH (OLEJ-NÁTER),V=1500MM SADROKARTÓNOVÉ STENY + MALBA (BIELA)
1.06	PREDSIEŇ WC CHLAPCI	4,16	P1	KERAMICKÁ DLAŽBA PROTIŠMYKOVÁ	SADROKARTÓNOVÝ PODHĽAD + MALBA (BIELA) KERAMICKÝ OBKLAD, V=1800MM SADROKARTÓNOVÉ STENY + MALBA (BIELA)
1.07	WC CHLAPCI	6,35	P1	KERAMICKÁ DLAŽBA PROTIŠMYKOVÁ	SADROKARTÓNOVÝ PODHĽAD + MALBA (BIELA) KERAMICKÝ OBKLAD, V=1800MM SADROKARTÓNOVÉ STENY + MALBA (BIELA)
1.08	PREDSIEŇ WC DIEVČATÁ	7,33	P1	KERAMICKÁ DLAŽBA PROTIŠMYKOVÁ	SADROKARTÓNOVÝ PODHĽAD + MALBA (BIELA) KERAMICKÝ OBKLAD, V=1800MM SADROKARTÓNOVÉ STENY + MALBA (BIELA)
1.09	WC DIEVČATÁ	7,76	P1	KERAMICKÁ DLAŽBA PROTIŠMYKOVÁ	SADROKARTÓNOVÝ PODHĽAD + MALBA (BIELA) KERAMICKÝ OBKLAD, V=1800MM SADROKARTÓNOVÉ STENY + MALBA (BIELA)
1.10	KABINET	18,73	P2	PROTIŠMYKOVÁ PODLAHA NAPR. PVC, LINOLEUM, LIATA SOKEL,V=100MM (KER., ALT. PVC)	SADROKARTÓNOVÝ PODHĽAD + MALBA (BIELA) UMÝVATEĽNÝ POVRCH (OLEJ-NÁTER),V=1500MM SADROKARTÓNOVÉ STENY + MALBA (BIELA)
1.11	UPRATOVACIA MIESTNOSŤ	2,03	P1	KERAMICKÁ DLAŽBA PROTIŠMYKOVÁ	SADROKARTÓNOVÝ PODHĽAD + MALBA (BIELA) KERAMICKÝ OBKLAD, V=1800MM SADROKARTÓNOVÉ STENY + MALBA (BIELA)
1.12	WC – IMOBILNÝ	3,79	P1	KERAMICKÁ DLAŽBA PROTIŠMYKOVÁ	SADROKARTÓNOVÝ PODHĽAD + MALBA (BIELA) KERAMICKÝ OBKLAD, V=1800MM SADROKARTÓNOVÉ STENY + MALBA (BIELA)
1.13	TRIEDA	40,42	P2	PROTIŠMYKOVÁ PODLAHA NAPR. PVC, LINOLEUM, LIATA SOKEL,V=100MM (KER., ALT. PVC)	SADROKARTÓNOVÝ PODHĽAD + MALBA (BIELA) UMÝVATEĽNÝ POVRCH (OLEJ-NÁTER),V=1500MM SADROKARTÓNOVÉ STENY + MALBA (BIELA)
1.14	TRIEDA	39,81	P2	PROTIŠMYKOVÁ PODLAHA NAPR. PVC, LINOLEUM, LIATA SOKEL,V=100MM (KER., ALT. PVC)	SADROKARTÓNOVÝ PODHĽAD + MALBA (BIELA) UMÝVATEĽNÝ POVRCH (OLEJ-NÁTER),V=1500MM SADROKARTÓNOVÉ STENY + MALBA (BIELA)
	1. NP – SPOLU	355,33 m2			

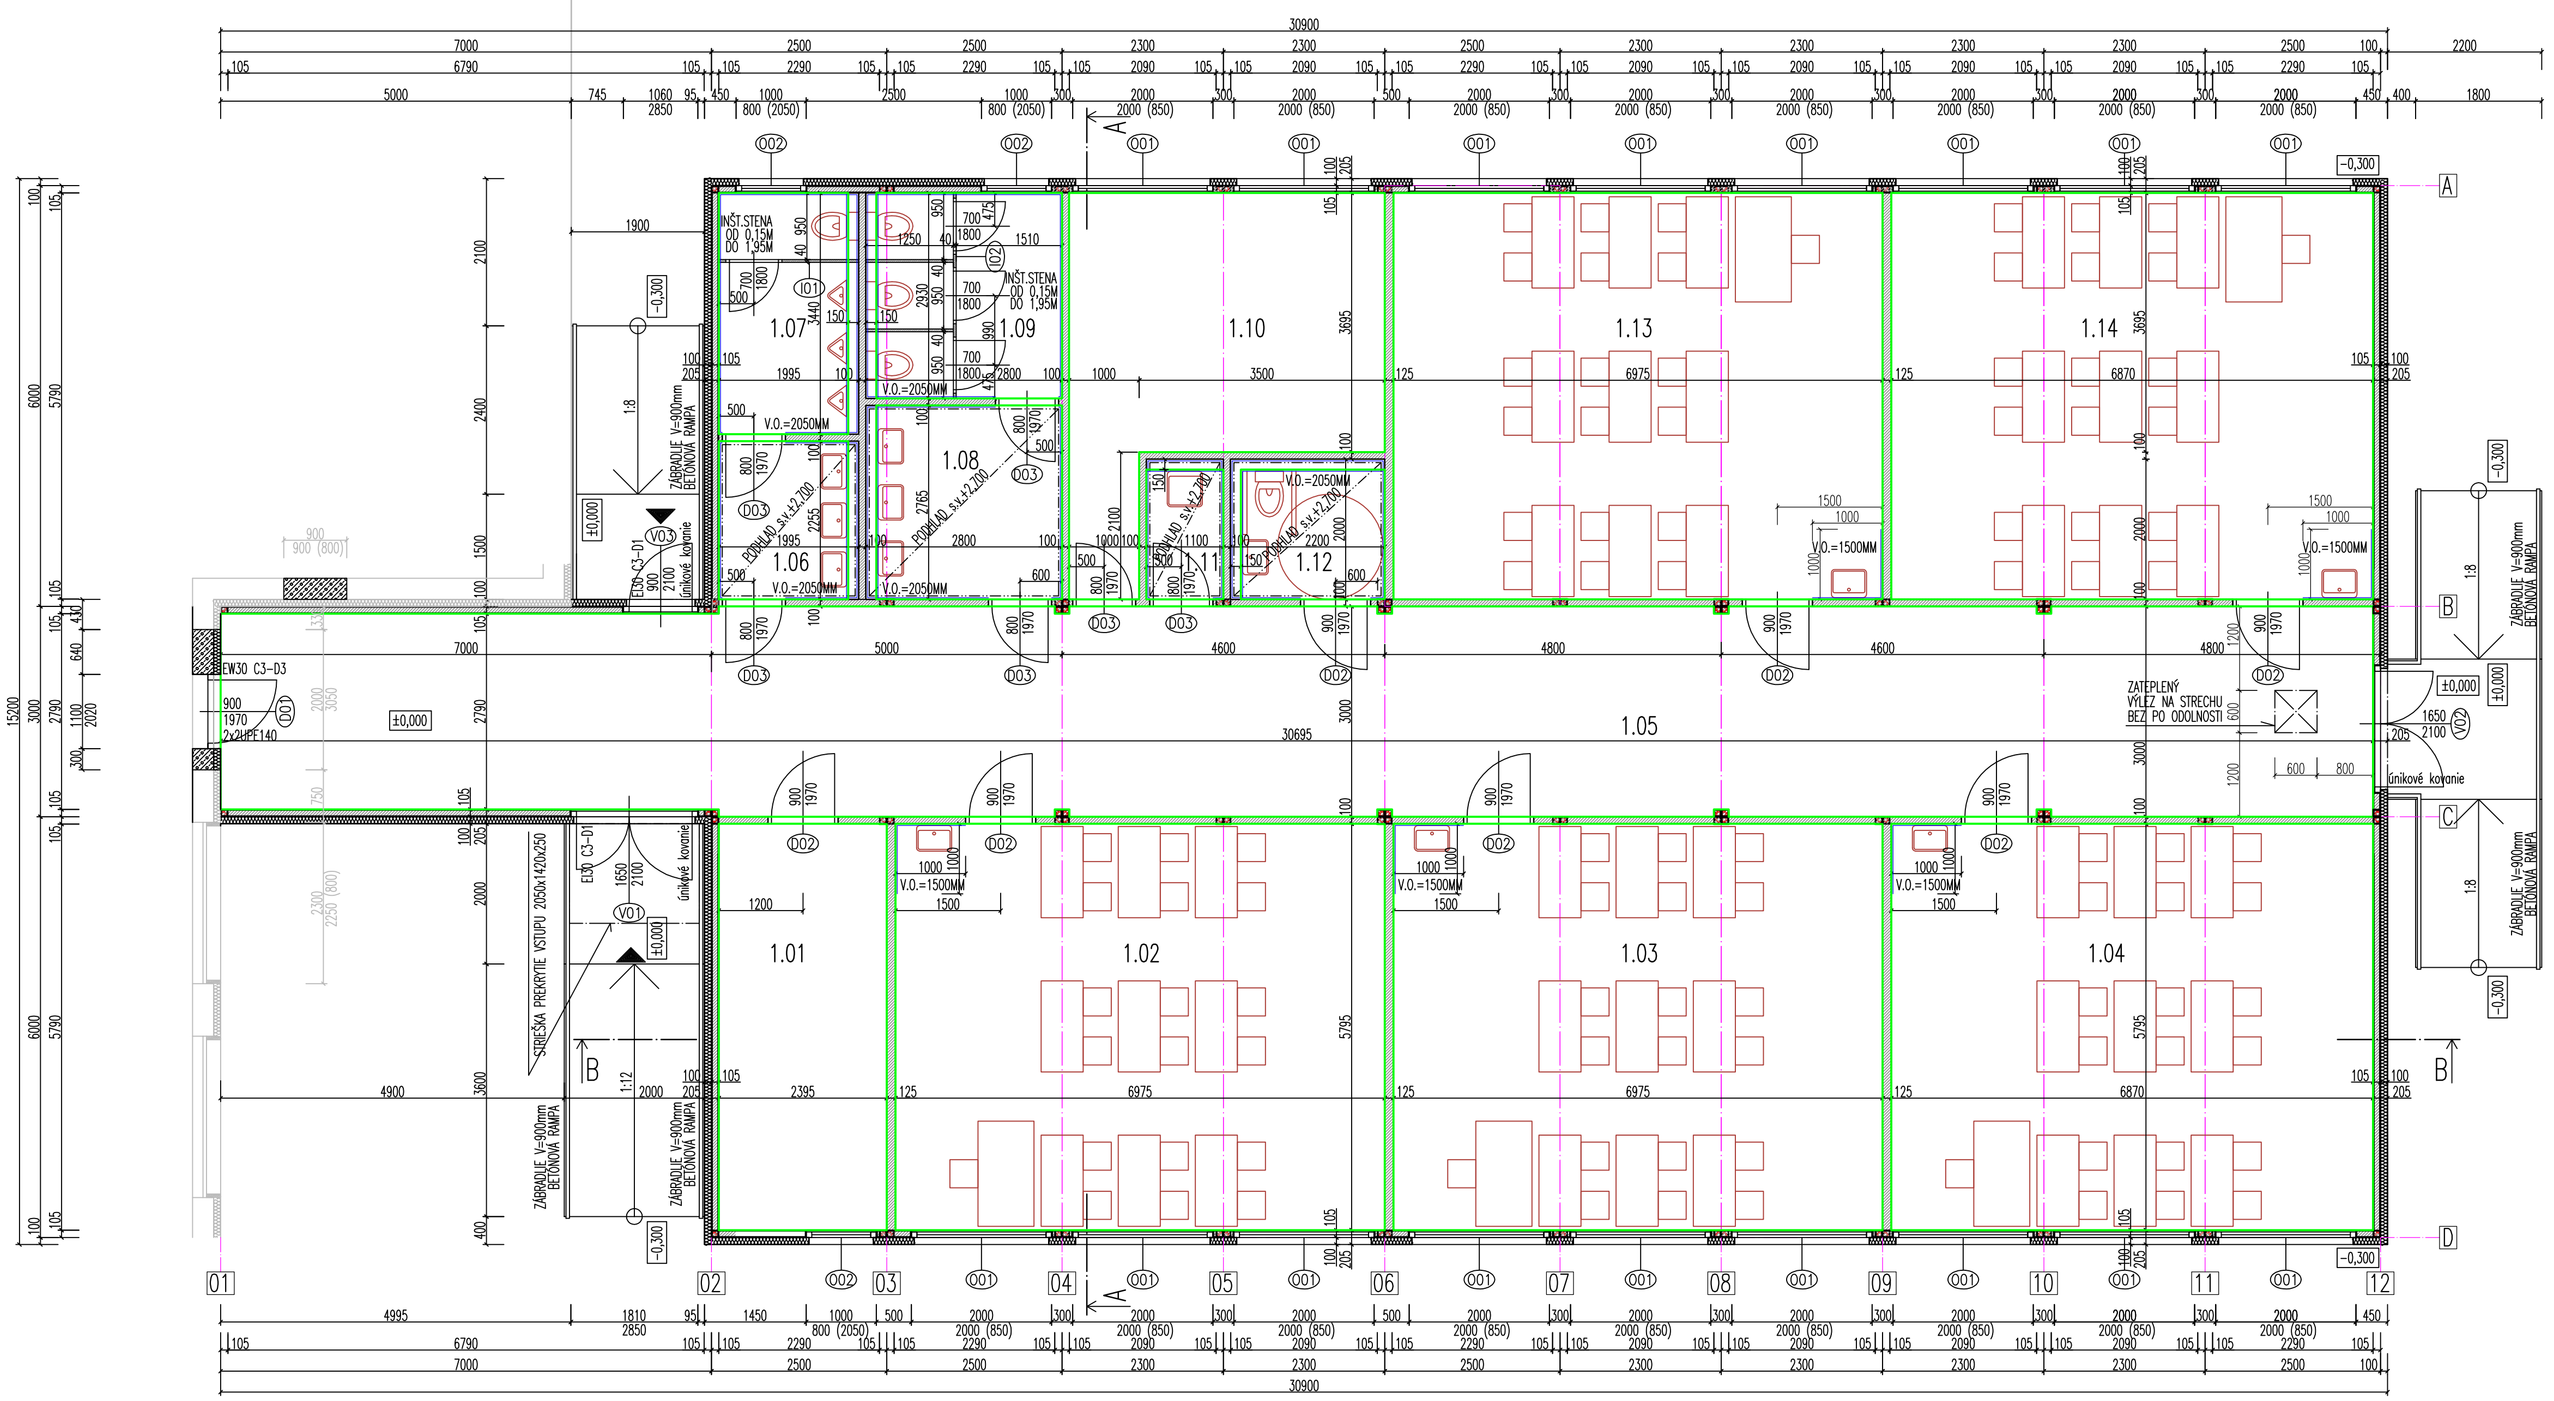

MIESTNOSŤ 1.12 – PRIESTOR PRE MOBILNÝCH JE TREBA VYBAVIŤ ZARIADENÍM V ZMYSLE PRÍLOHY K VYHLÁŠKE Č. 532/2002 VŠEOBECNÉ TECHNICKÉ POŽIADAVKY ZABEZPEČUJÚCE UŽÍVANIE NA STAVBY UŽÍVANÉ OSOBAMI S OBMEDZENOU SCHOPNOSŤOU POHYBU A ORIENTÁCIE

POZNÁMKA – NAVRHOVANÝ STAV:

- Z HLADISKA HYGIENICKÝCH POŽIADAVIEK JE NUTNÉ, ABY VŠETKY POUŽITÉ MATERIÁLY PREDSTAVOVALI ZDRAVOTNE NEZÁVADNÝ MATERIÁL SPĺŇAJÚCI VŠETKY POŽIADAVKY HYGIENICKÉ KRITÉRIÁ
- JE NUTNÉ, ABY VŠETKY POUŽITÉ MATERIÁLY A PRVKY BOLI CERTIFIKOVANÉ PRE SLOVENSKÝ TRH, ALEBO V KRAJINÁCH EURÓPSKEJ ÚNIE S DOLOŽENÝM CERTIFIKÁTOM O ZHODE!
- TIETO CERTIFIKÁTY POSKYTUJÚCE DODAVATEĽ STAVBY PRED REALIZÁCIOU STAVBY!
- NOVOSTAVBA ZÁKLADNEJ ŠKOLY SA NAVRHUJE FORMOU ZOSTAVBY MODULÁRNEHO SYSTÉMU.
- NOSNÁ KONŠTRUKCIA JE TVORENÁ PRIESTOROVOU OCEĽOVOU RÁMOVOU KONŠTRUKCIOU A PREDSTAVUJE SYSTÉMOVÉ RIEŠENIE ZVOLENÉHO VÝROBCU MODULÁRNEHO SYSTÉMU.
- OBVODOVÉ STENY SA NAVRHUJÚ AKO SENDVIČOVÉ STENY A PREDSTAVUJE SYSTÉMOVÉ RIEŠENIE ZVOLENÉHO VÝROBCU MODULÁRNEHO SYSTÉMU.
- OBVODOVÉ STENY POZOSTÁVAJÚ Z KONŠTRUKCIE MODULÁRNEHO SYSTÉMU, DO STENY INTERIÉRU SA NAVRHUJE SADROKARTÓN, Z EXTERIÉRU TEPELNOIZOLAČNÝ KONTAKTNÝ SYSTÉM ETICS.
- VNÚTORNÉ PRIEČKY SA NAVRHUJÚ AKO ĽAHKÉ MONTOVANÉ PRIEČKY, PREDMIESTNÍKOV HROBOK A PREDSTAVUJE SYSTÉMOVÉ RIEŠENIE ZVOLENÉHO VÝROBCU MODULÁRNEHO SYSTÉMU.
- INŠTALAČNÉ PREDSTENY PREDSTAVUJE SYSTÉMOVÉ RIEŠENIE ZVOLENÉHO VÝROBCU MODULÁRNEHO SYSTÉMU.
- ROZSAH POUŽITIA INŠTALAČNÝCH PREDSTIEN MÔŽE BYŤ DODATOČNE UPRAVENÝ V ZÁVISLOSTI OD SYSTÉMOVÉHO RIEŠENIA ZVOLENÉHO MODULÁRNEHO SYSTÉMU
- SANITÁRNE PRIEČKY SA NAVRHUJÚ V HYGIENICKOM ZÁZEMÍ OBJEKTU, V ROZSAHU PROJEKTOVEJ DOKUMENTÁCIE.
- VÝPIS SKLADBY OBVODOVEJ STENY, VNÚTORNÝCH PRIEČOK, INŠTALAČNÝCH PREDSTIEN – JE UVEDENÝ V TEXTOVEJ ČASTI PROJEKTOVEJ DOKUMENTÁCIE A PRI REALIZÁCII JE NUTNÉ POSTUPOVAŤ PODĽA TECHNOLOGICKÉHO PREDPISU VÝROBCU.
- HRÚBKA OBVODOVEJ STENY, VNÚTORNÝCH PRIEČOK A INŠTALAČNÝCH PREDSTIEN MÔŽE BYŤ DODATOČNE UPRAVENÁ V ZÁVISLOSTI OD SYSTÉMOVÉHO RIEŠENIA MODULÁRNEHO SYSTÉMU,
- ZA ZODPOVEDNÉ DOSIAHNUTIE VEĽKÝCH NÁROVÝCH HODNÔT PRÍSLUŠNÝCH PARAMETROV PROJEKTOVEJ DOKUMENTÁCIE
- STREŠNÁ KONŠTRUKCIA JE RIEŠENÁ KU SÚČASTI KONŠTRUKCIE MODULÁRNEHO SYSTÉMU PRE KAŽDÝ JEDNOTLIVÝ MODUL SAMOSTATNE AKO SYSTÉMOVÉ RIEŠENIE ZVOLENÉHO VÝROBCU
- VÝPIS SKLADBY STREŠNEJ A STROPNEJ KONŠTRUKCIE – JE UVEDENÝ V TEXTOVEJ ČASTI PROJEKTOVEJ DOKUMENTÁCIE.
- STREŠNÁ KONŠTRUKCIA JE RIEŠENÁ S VONKAJŠÍM ŽĽABOM PO OBVODE STRECHY KONŠTRUKCIE A S ODVODNENÍM DO VSAKOVACIEHO SYSTÉMU
- PODLAHOVÉ KONŠTRUKCIE PREDSTAVUJÚ SYSTÉMOVÉ RIEŠENIE ZVOLENÉHO VÝROBCU MODULÁRNEHO SYSTÉMU.
- VÝPIS SKLADIEB PODLAHOVÝCH KONŠTRUKCIÍ JE UVEDENÝ V TEXTOVEJ ČASTI PROJEKT. DOKUMENTÁCIE A PRI REALIZÁCII JE NUTNÉ POSTUPOVAŤ PODĽA TECHNOLOGICKÉHO PREDPISU VÝROBCU
- POUŽITÉ IZOLAČNÉ PROTI VODE A ZEMNEJ VLHKOSTI V SKLADBE PODLAHY PREDSTAVUJE SYSTÉMOVÉ RIEŠENIE ZVOLENÉHO VÝROBCU MODULÁRNEHO SYSTÉMU.
- VNÚTORNÉ OMIETKY POMOCNÝCH STIEN A STROPOV – VID TEXTOVÁ ČASŤ PROJEKTOVEJ DOKUMENTÁCIE, RESP. LEGENDA MIESTNOSTÍ PRESTAVBY
- OKENNÉ KONŠTRUKCIE A EXTERIÉROVÉ ZASKLENÉ STENY SA NAVRHUJÚ AKO PLASTOVÉ S OZDOBNÝM DRUHOVÝM A NIEKTORÉ Z ČASŤ POŽIADAVIEK PROTIPOŽIARNEJ OCHRANY
- OKENNÉ OTVORY V OBVODOVÝCH STENÁCH TREBA ZABEZPEČIŤ SYSTÉMOVÝM RIEŠENÍM JEDNOTLIVÝCH VÝROBCOV SADROKARTÓNOVÝCH SYSTÉMOV
- DVERNÉ OTVORY VO VNÚTORNÝCH PRIEČKACH TREBA ZABEZPEČIŤ SYSTÉMOVÝM RIEŠENÍM JEDNOTLIVÝCH VÝROBCOV SADROKARTÓNOVÝCH SYSTÉMOV
- PODROBNEJŠIE POŽIADAVKY NA OKENNÉ KONŠTRUKCIE, ZASKLENÉ STENY A DVERE – VID TEXTOVÁ ČASŤ PROJEKTOVEJ DOKUMENTÁCIE
- PRED VÝROBOU OKIEN A DVERÍ JE NUTNÉ PREVERIŤ SKUTOČNÉ ROZMERY OTVOROV
- PRI REALIZOVANÍ STAVEBNÝCH PRÁC JE NUTNÉ DODRŽIAVAŤ VŠETKY POŽIADAVKY JEDNOTLIVÝCH PROFESIÍ, A ZABEZPEČIŤ POTREBNÉ VYTVORENIE DRÁŽOK A PRESTUPOV !
- PRI REALIZÁCII OBVODOVÝCH KONŠTRUKCIÍ OBJEKTU (OBVODOVÝ PLÁŠŤ, STREŠNÝ PLÁŠŤ, PODLAHA), JE NUTNÉ POSTUPOVAŤ PODĽA TECHNOLOGICKÉHO PREDPISU VÝROBCU
- VŠETKY DETAILY OBVODOVÉHO PLÁŠŤA, VNÚTORN