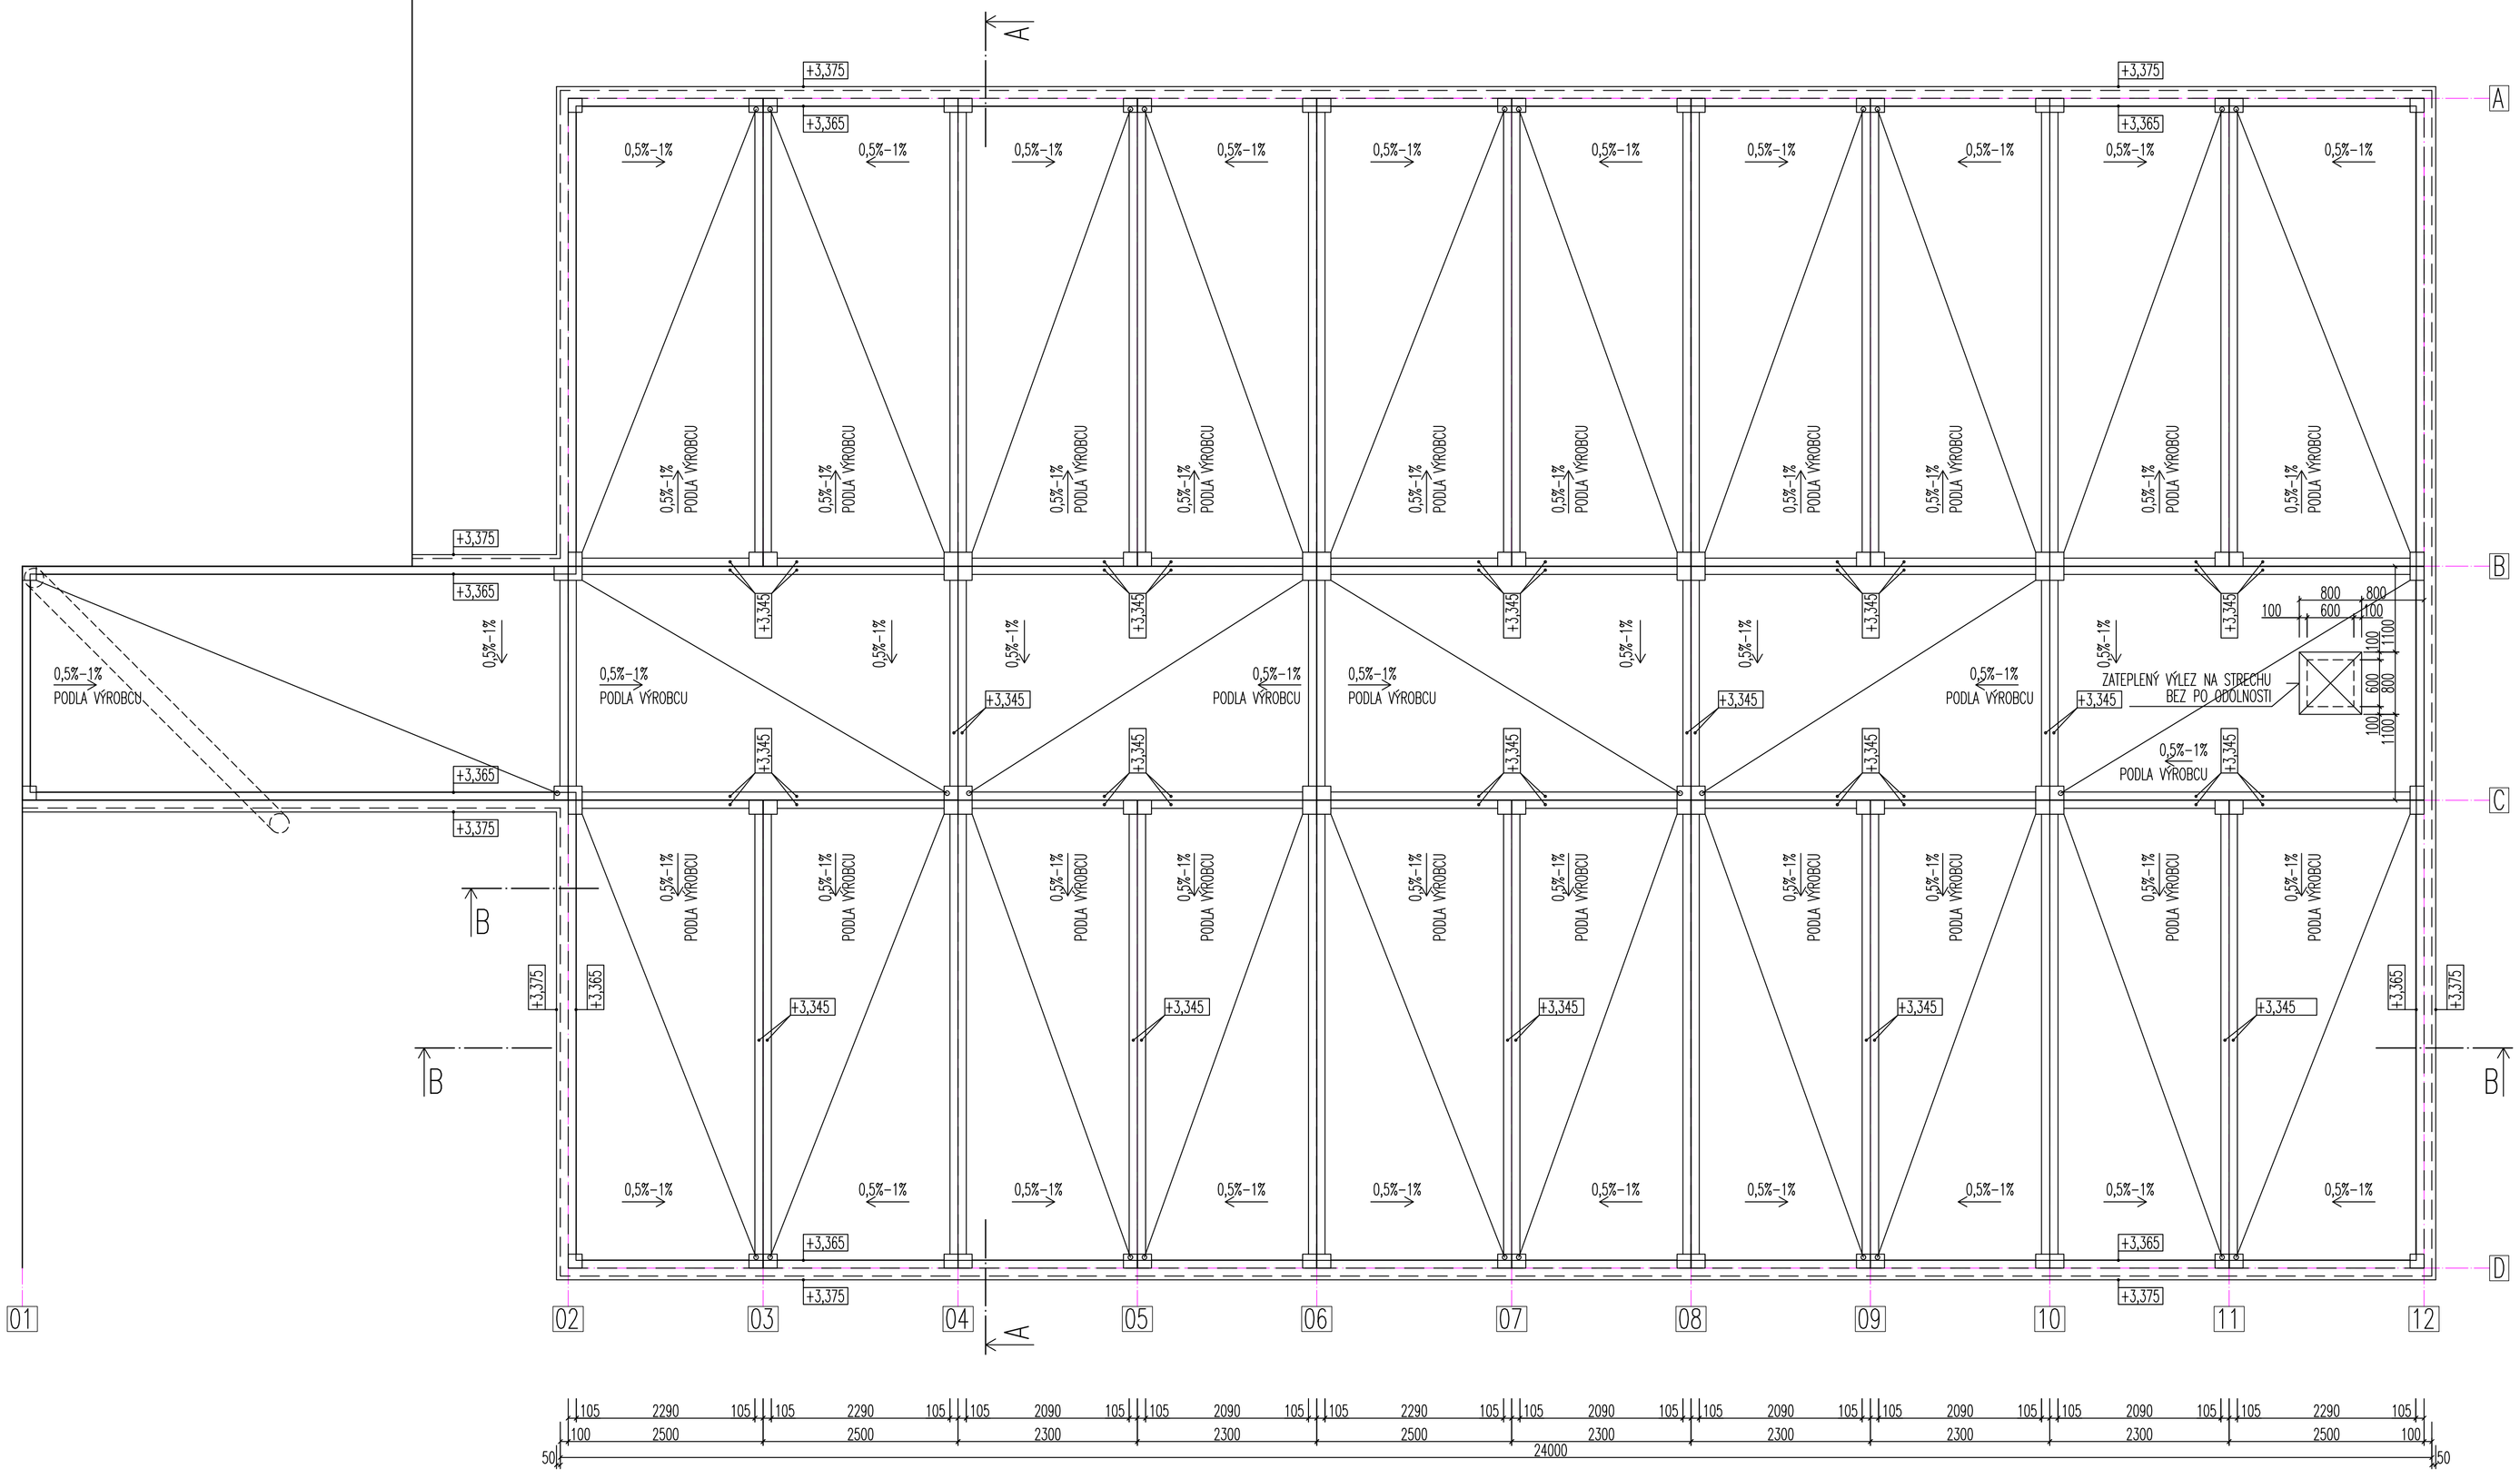

POZNÁMKA – STREŠNÁ KONŠTRUKCIA – NAVRHOVANÝ STAV:

- Z HLADISKA HYGIENICKÝCH POŽIADAVIEK JE NUTNÉ, ABY VŠETKY POUŽITÉ MATERIÁLY PREDSTAVOVALI ZDRAVOTNE NEZÁVADNÝ MATERIÁL SPĽŇAJÚCI VŠETKY POŽADOVANÉ HYGIENICKÉ KRITÉRIÁ: JE NUTNÉ, ABY VŠETKY POUŽITÉ MATERIÁLY A PRVKY BOLI CERTIFIKOVANÉ PRE SLOVENSKÝ TRH, ALEBO V KRAJINÁCH EURÓPSKEJ ÚNIE S DOLOŽENÝM CERTIFIKÁTOM O ZHODE! TIETO CERTIFIKÁTY VYDOKLADUJE DODÁVATEĽ STAVBY PRED REALIZÁCIOU STAVBY!
- NOVOSTAVBA SA NAVRHUJE FORMOU ZOSTAVBY MODULÁRNEHO SYSTÉMU.
- STREŠNÁ KONŠTRUKCIA JE RIEŠENÁ AKO SÚČASŤ KONŠTRUKCIE MODULÁRNEHO SYSTÉMU PRE KAŽDÝ JEDNEN MODUL SAMOSTATNE AKO SYSTÉMOVÉ RIEŠENIE ZVOLENÉHO VÝROBCU
- SPÁDOVÁ VRSTVA STREŠNÝ JE TVORENÁ VÚNITNÝM PLECHOM VÝŠKA VĽNY JE 35MM A SPÁDOVANÁ K ROHU KAŽDÉHO MODULU SAMOSTATNE
- VÝPIS SKLADBY STREŠNEJ A STROPNEJ KONŠTRUKCIE – JE UVEDENÝ V TEXTOVEJ ČASTI PROJEKTOVEJ DOKUMENTÁCIE A PRI REALIZÁCII JE NUTNÉ POSTUPOVAŤ PODĽA TECHNOLOGICKÉHO PREDPISU VÝROBCU
- STREŠNÁ KONŠTRUKCIA JE RIEŠENÁ S VONKAJŠÍM DAŽĎOVÝM ZBERNÝM SYSTÉMOM, UMIESTNENÝM V PRI ZÁKLADOVÝCH PÄTKÁCH, S NÁSLEDNÝM ODVODNENÍM DO VSAKOVACIEHO SYSTÉMU
- OPLECHOVANIE STRECHY JE SÚČASŤOU DODÁVKY STRECHY!
- PRI REALIZOVANÍ STAVEBNÝCH PRÁV JE NUTNÉ ZOHĽADNIŤ VŠETKY POŽIADAVKY JEDNOTLIVÝCH PROFESIÍ A ZABEZPEČIŤ POTREBNÉ VYTVORENE DRÁŽOK A PRESTUPOV !
- PRI REALIZÁCII OBALOVÝCH KONŠTRUKCIÍ OBJEKTU (OBVODOVÝ PLÁŠŤ, STREŠNÝ PLÁŠŤ, PODLAHA) JE NUTNÉ POSTUPOVAŤ PODĽA TECHNOLOGICKÉHO PREDPISU VÝROBCU!
- VŠETKY DETAILY OBVODOVÉHO PLÁŠŤA, VNÚTORNÝCH PREČÍOK A INŠTALAČNÝCH PREDSTIEN, STREŠNÉHO PLÁŠŤA, STROPNEJ KONŠTRUKCIE, PODLAHY A ĎALŠÍCH KONŠTRUKCIÍ JE POTREBNÉ RIEŠIŤ PODĽA KONKRÉTNEHO ZVOLENÉHO SYSTÉMU A JE NUTNÉ POSTUPOVAŤ PODĽA TECHNOLOGICKÉHO PREDPISU VÝROBCU!
- PODROBNEJŠIE INFORMÁCIE SÚ UVEDENÉ V TECHNICKEJ SPRÁVE A V ČASTI STATIKA A V STATICKOM VÝPOČTE
- PRED REALIZÁCIOU JEDNOTLIVÝCH KONŠTRUKCIÍ JE POTREBNÉ OVERIŤ ROZMERY KONŠTRUKCIE PREMERAVAŤ PRIAMO NA STAVBE!

POZNÁMKA:

– TENTO VÝKRES BOL SPRACOVANÝ GEN. PROJEKTANTOM AKO PODKLAD PRE VYDANIE ÚZEMNÉHO ROZHODNUTIA A STAVEBNÉHO POVOLENIA

– TENTO VÝKRES NIE JE URČENÝ AKO MONTÁŽNY (VYTÝČOVACÍ) VÝKRES REALIZAČNEJ DOKUMENTÁCIE

– PRED ZAČATÍM REALIZAČNÝCH PRÁC JE NEVYHNUTNÉ SPRACOVAŤ DIELENSKÚ PROJEKTOVÚ DOKUMENTÁCIU STAVBY, KTORÚ DODÁ DODÁVATEĽ STAVBY

- VŠETKY PRÍPADNÉ ZMENY PROJEKTU JE NUTNÉ PRED ICH REALIZÁCIOU PREKONZULTOVAŤ S AUTOROM PROJEKTU. ICH REALIZÁCIA NA ZÁKLADE ICH PÍSOMNÉHO SÚHLASU !
- PRÍPADNÉ NEJASNOSTI RESP. NEZROVNALOSTI V PROJEKTE JE NUTNÉ BEZODKLADNE OZNÁMIŤ ZODPOVEDNÉMU PROJEKTANTOVI PRÍSLUŠNEJ ČASTI PROJEKTU !
- PROJEKTOVANÉ ROZMERY VŠETKÝCH STAVEBNÝCH VÝROBKOV A KONŠTRUKCIÍ JE NUTNÉ PRED ICH ZADANÍM DO VÝROBY OVERIŤ PREMEŘAVANÍM PRIAMO NA STAVBE !
- KONŠTRUKCIE, KTORÉ NIE SÚ ZAZNAČENÉ VO VÝKRESOVEJ DOKUMENTÁCII SA BLIŽŠIE ŠPECIFIKUJÚ V ĎALŠOM STUPNI PD, PRÍP. POČAS REALIZÁCIE
- PRI VÝSTAVBE JE NUTNÉ DODRŽAŤ VŠETKY PREDPISY A ŠPECIFIKÁCIE PODĽA NARADENÍ VÝROBCOV MATERIÁLOV A PRVKOV
- PRI REALIZÁCII JE NUTNÉ DODRŽAŤ ZÁKONY, TECHNICKÉ NORMY A PREDPISY
- DODÁVATEĽ STAVEBNEJ ČASTI MOŽE MENIŤ NAVRHNUTÉ MATERIÁLY A SPÔSOB RIEŠENIA LEN PO KONZULTÁCII S PROJEKTANTOM

PODROBNEJŠIE VIĎ TEXTOVÁ ČASŤ PROJEKTOVEJ DOKUMENTÁCIE

POZOR: TENTO PROJEKT JE SPRACOVANÝ
V STUPNI PRE STAVEBNÉ POVOLENIE
A AKO JEDNOSTUPŇOVÝ PROJEKT

ÚROVEŇ ±0,000 PODLAHY SA ROVNÁ ÚROVNI PODLAHY 1.NP

Autorom projektu a výhradným vlastníkom autorských a majetkových práv je spoločnosť M PRO s.r.o, Ing. Andrej Marcík. Projektová dokumentácia, ako aj samotné architektonické dielo podliehá autorskej ochrane podľa zákona 618/2003 Z. z. - Zákon o autorskom práve a právach súvisiacich s autorským právom (autorský zákon) v znení neskorších predpisov. Vyhotovenie napodobenín, rozmnožovanie a akékoľvek úpravy bez písomného súhlasu autora je trestné.

M PRO s.r.o.
Kadnárova 23
831 52 Bratislava
mprosro@gmail.com
00421 905 489 533

PRÍSTAVBA ZÁKLADNEJ ŠKOLY SLOVENSKÝ GROB

DOKUMENTÁCIA STAVEBNÝCH OBJEKTOV ARCHITEKTONICKÉ A STAVEBNE RIEŠENE

Autori:	Ing. A.Marcík	Stavebník:	Obec Slovenský Grob, Obecný úrad Hlavná 132, 900 26 Slovenský Grob
	Ing.D.Marcíková	Miesto stavby:	Školská 11, 900 26 Slovenský Grob
	Ing. Ing. arch. J.Kurčík	Parc.č.:	404/2
Hlavný inžinier projektu:	Ing. A.Marcík	Stavebný objekt:	PRÍSTAVBA ZÁKLADNEJ ŠKOLY SLOVENSKÝ GROB
Zodpovedný projektant:	Ing. A.Marcík		
Projektant, kreslil:	Ing. A.Marcík		
	Ing. Š.Marcík	Obsah výkresu:	PÔDORYS STRECHY ZÁKLADNÁ ŠKOLA
	Bc. M.Krejčí		

Stupeň PD:	PROJEKT PRE ÚZEMNÉ ROZHODNUTIE, PROJEKT PRE STAVEBNÉ POVOLENIE
Dátum:	12/2015
Zák.číslo:	SLG 011215
Formát:	8x4
Mierka:	1:50
Číslo výkresu:	03