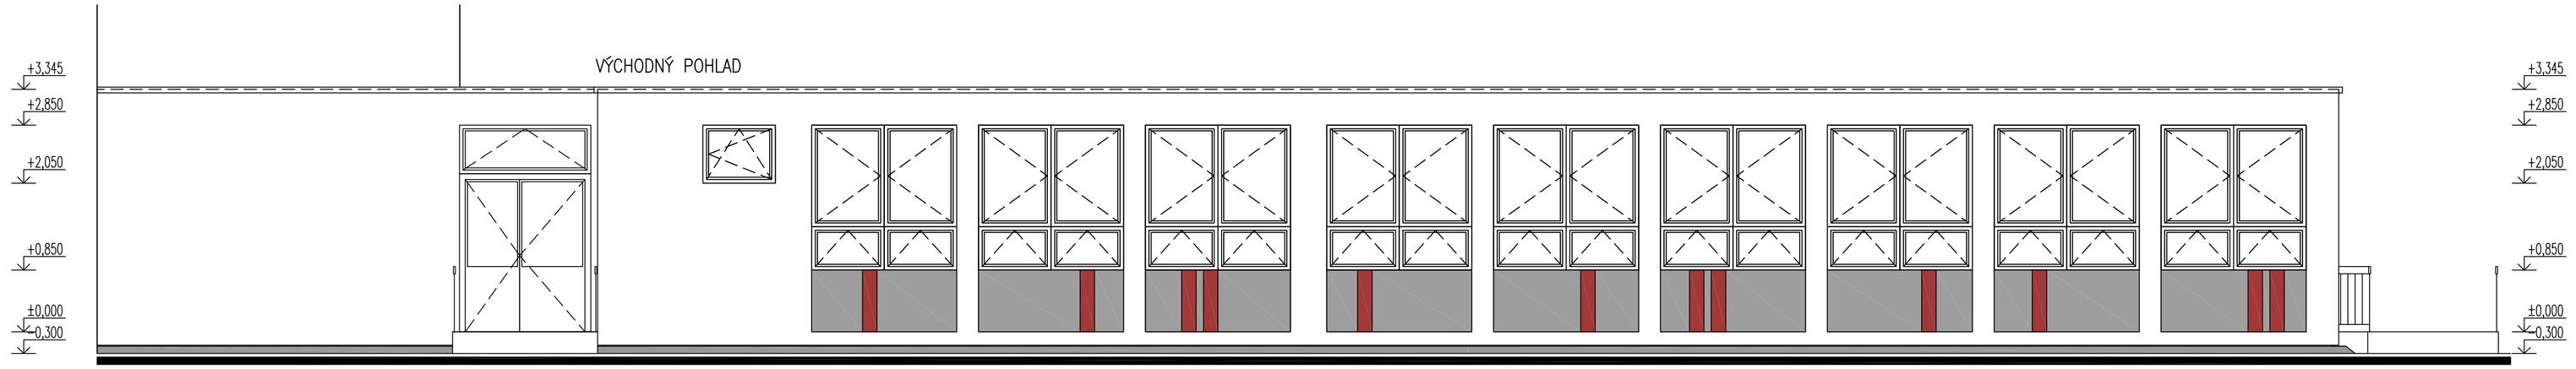

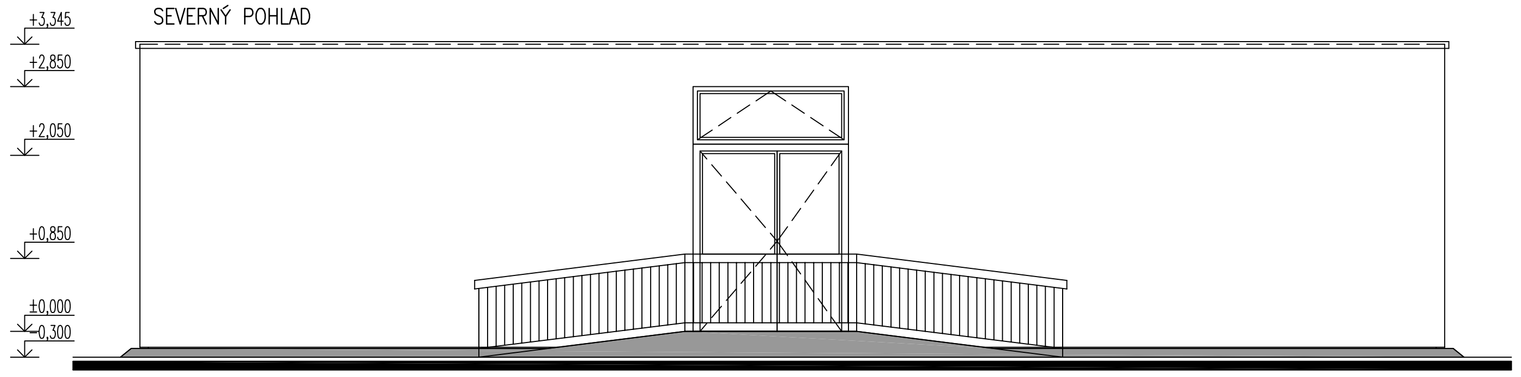

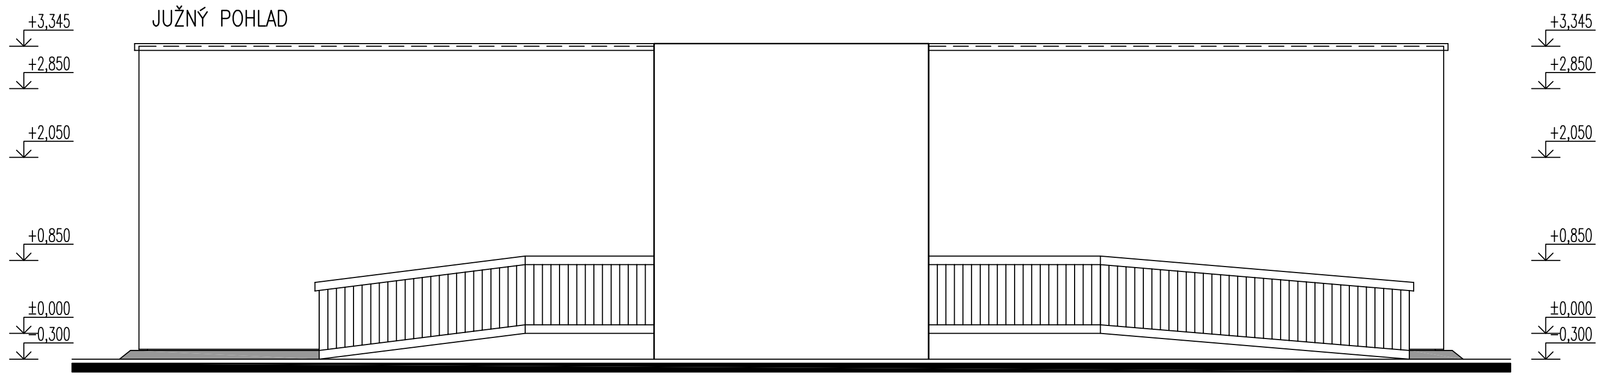

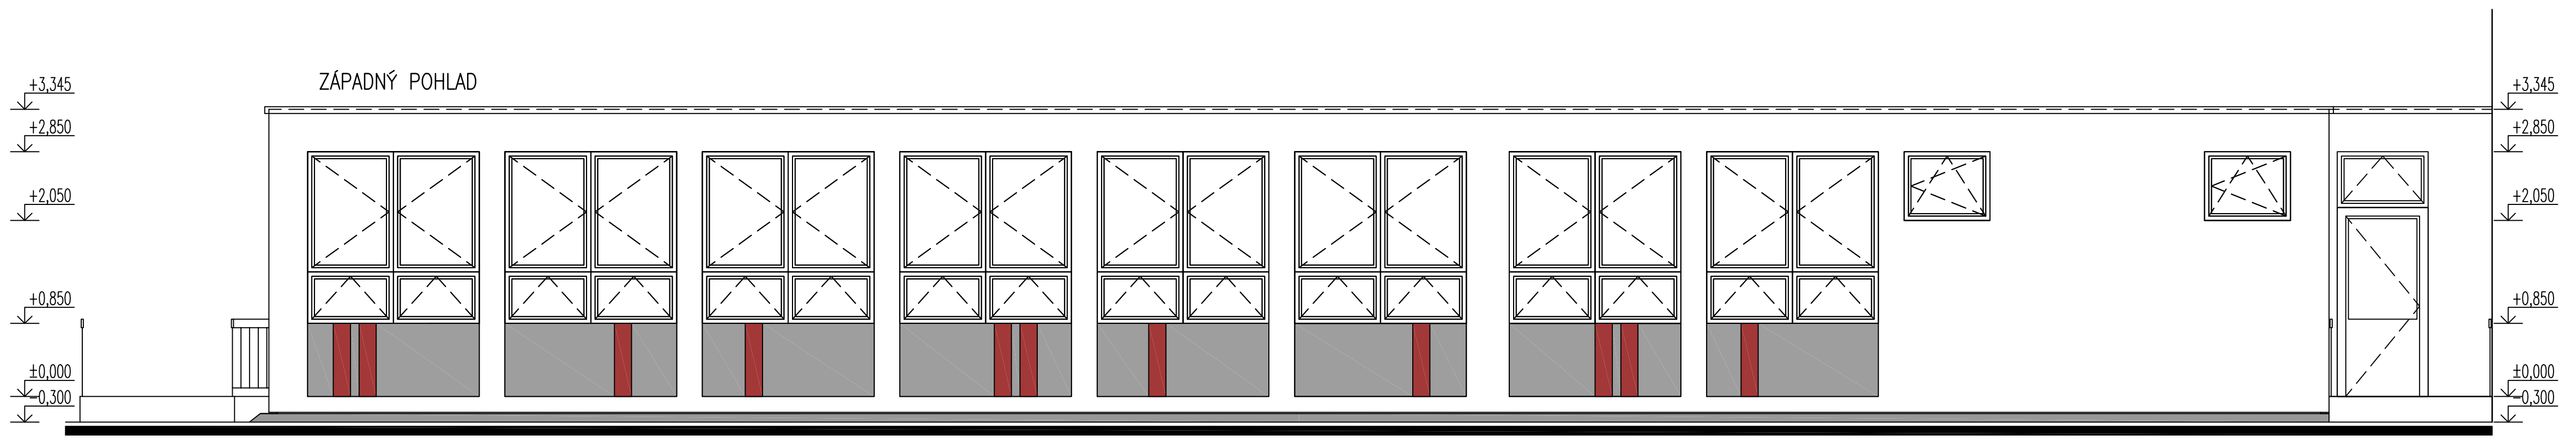

LEGENDA:

NAVRHOVANÉ KONŠTRUKCIE:

- (A) FASÁDA – KONTAKTNÝ ZATEPLOVACÍ SYSTÉM, FARBA BIELA – FAREBNÉ RIEŠENIE PODĽA ŠTÚDIE
- (B) PLASTOVÉ OKNÁ, ZASKLENIE IZOLAČNÝM DVOJSKLOM, FARBA BIELA
- (C) PLASTOVÉ ZASKLENÉ STENY S INTEGROVANÝMI DVERNÝMI KRÍDLAMI, ZASKLENIE IZOLAČNÝM DVOJSKLOM, FARBA BIELA
- (D) KLAMPIARSKE KONŠTRUKCIE – POPLASTOVANÝ PLECH, FARBA SVETLOHNEDÁ

FAREBNÉ RIEŠENIE JE LEN DOPORUČENÉ A JE MOŽNÉ HO MENIŤ PO DOHODE S PROJEKTANTOM

PODROBNEJŠIE VŠ TEXTOVÁ ČASŤ PROJEKTOVEJ DOKUMENTÁCIE

POZOR: TENTO PROJEKT JE SPRACOVANÝ V STUPNI PRE STAVEBNÉ POVOLENIE A AKO JEDNOSTUPŇOVÝ PROJEKT

GROMEŇ ±0,000 PODLAHY SA ROVNÁ GROMNI PODLAHY 1.NP

Autorom projektu a výhradným vlastníkom autorských a majetkových práv je spoločnosť M PRO s.r.o, Ing. Andrej Marcik. Projektová dokumentácia, ako aj samotné architektonické dielo podlieha autorskej ochrane podľa zákona 618/2003 Z. z. - Zákon o autorskom práve a právach súvisiacich s autorským právom (autorský zákon) v znení neskorších predpisov. Vyhotovenie napodobenín, rozmnožovanie a akékoľvek úpravy bez písomného súhlasu autora je trestné.

M PRO s.r.o.
Kadnárova 23
831 52 Bratislava
mprosro@gmail.com
00421 905 489 533

PRÍSTAVBA ZÁKLADNEJ ŠKOLY SLOVENSKÝ GROB	DOKUMENTÁCIA STAVEBNÝCH OBJEKTOV ARCHITEKTONICKÉ A STAVEBNÉ RIEŠENIE	
Autori:	Ing. A.Marcik	
	Ing.D.Marcíková	
	Ing. Ing. arch. J.Kurčík	
Hlavný inžinier projektu:	Ing. A.Marcik	
Zodpovedný projektant:	Ing. A.Marcik	
Projektant, kreslil:	Ing. A.Marcik	
	Ing. Š.Marcik	
	Bc. M.Krejčí	
Stavebník:	Obec Slovenský Grob, Obecný úrad Hlavná 132, 900 26 Slovenský Grob	
Miesto stavby:	Školská 11, 900 26 Slovenský Grob	
Poz.č.:	404/2	
Stavebný objekt:	PRÍSTAVBA ZÁKLADNEJ ŠKOLY SLOVENSKÝ GROB	
Obsah výkresu:	POHĽADY ZÁKLADNÁ ŠKOLA	
Stupeň PD:	PROJEKT PRE ÚZEMNÉ ROZHODNUTIE, PROJEKT PRE STAVEBNÉ POVOLENIE	
Dátum:	12/2015	
Zák.číslo:	SLG 011215	
Formát:	8x4	
Mierka:	1:50	
Číslo výkresu:	05	