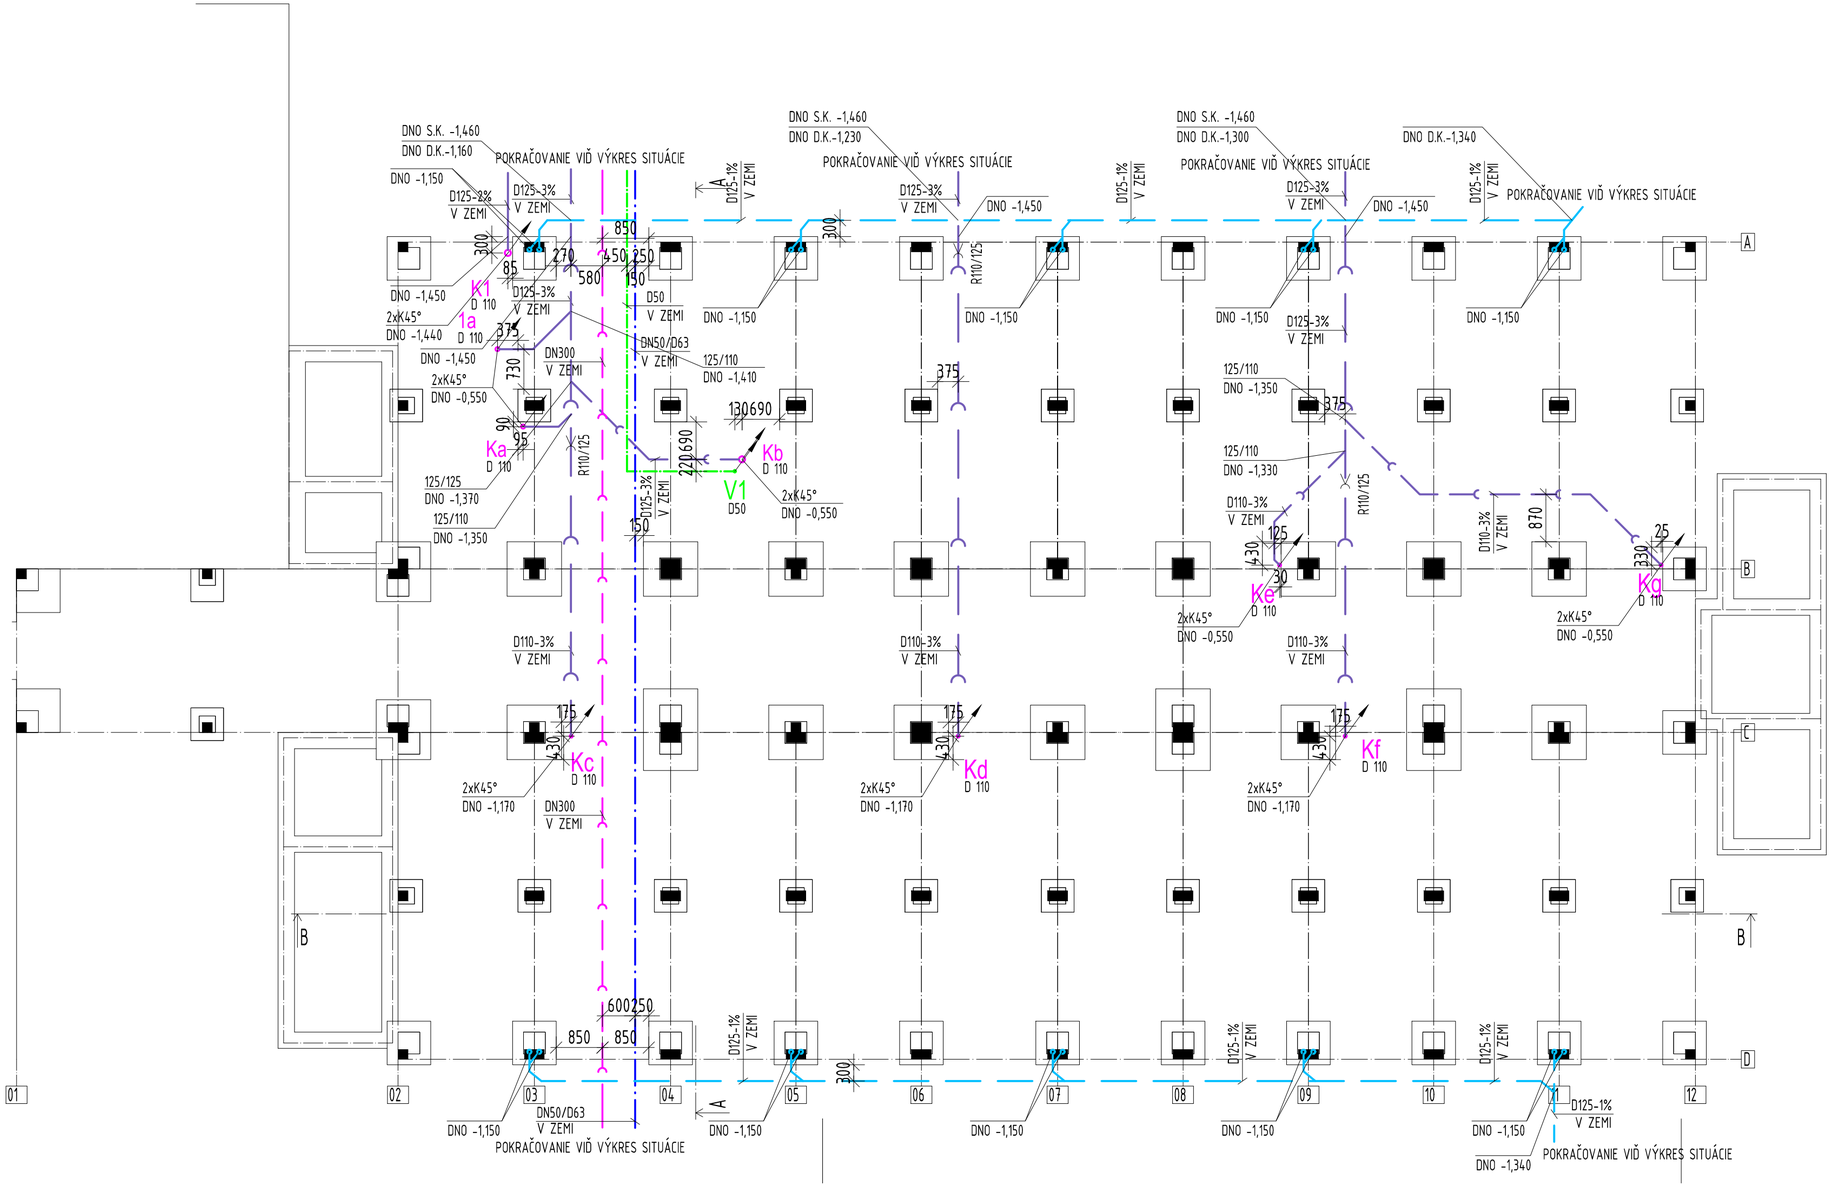

LEGENDA PROJEKTOVANÉHO POTRUBIA:

- POTRUBIE STUDENEJ VODY, MATERIÁL HDPE
- POTRUBIE AREÁLOVEJ STUDENEJ VODY, MATERIÁL HDPE
- SPLAŠKOVÉ KANALIZAČNÉ POTRUBIE PVC V ZEMI
- SPLAŠKOVÉ AREÁLOVÉ KANALIZAČNÉ POTRUBIE PVC V ZEMI
- DAŽĎOVÉ KANALIZAČNÉ POTRUBIE PVC V ZEMI
- K1 STÚPACIE KANALIZAČNÉ POTRUBIE - SPLAŠKOVÉ ODVETRATEĽNÉ NAD STRECHU
- Ka STÚPACIE KANALIZAČNÉ POTRUBIE - SPLAŠKOVÉ PRIVZDUŠNENÉ
- 1a STÚPACIE KANALIZAČNÉ POTRUBIE - SPLAŠKOVÉ NEODVETRATEĽNÉ
- V1 STÚPACIE A KLESAJÚCE VODOVODNÉ POTRUBIE

POZNÁMKA:

PRED REALIZÁCIOU PREVERIŤ HĹBKU JESTVUJÚCEJ KANALIZAČNEJ ŠACHTY A DODRŽAŤ MINIMÁLNE KRYTIE OD ÚROVNE UPRAVENÉHO TERÉNU 800mm PRE DAŽĎOVÚ A SPLAŠKOVÚ KANALIZÁCIU A 1200mm PRE PRÍVOD STUDENEJ VODY!

PÔVODNÝ OBJEKT NIE JE PREDMETOM RIEŠENIA PROJEKTOVEJ DOKUMENTÁCIE! PÔVODNÝ OBJEKT NIE JE PREDMETOM OBNOVY!

POZOR: TENTO PROJEKT JE SPRACOVANÝ V STUPNI PRE STAVEBNÉ POVOLENIE A AKO JEDNOSTUPŇOVÝ PROJEKT

ÚROVEŇ ±0,000 PODLAHY SA ROVNÁ ÚROVNI PODLAHY 1.NP

Autorom projektu a výhradným vlastníkom autorských a majetkových práv je spoločnosť M PRO s.r.o, Ing. Andrej Marcík. Projektová dokumentácia, ako aj samotné architektonické dielo podlieha autorskej ochrane podľa zákona 618/2003 Z. z. - Zákon o autorskom práve a právach súvisiacich s autorským právom (autorský zákon) v znení neskorších predpisov. Vyhotovenie napodobenín, rozmnožovanie a akékoľvek úpravy bez písomného súhlasu autora je trestné.

M PRO s.r.o.
Kadnárova 23
831 52 Bratislava
mprosro@gmail.com
00421 905 489 533

PRÍSTAVBA ZÁKLADNEJ ŠKOLY SLOVENSKÝ GROB

DOKUMENTÁCIA STAVEBNÝCH OBJEKTOV ZDRAVOTECHNIKA

Autori:	Ing. A.Marcík	Stavebník:	Obec Slovenský Grob, Obecný úrad Hlavná 132, 900 26 Slovenský Grob
	Ing.D.Marcíková		
	Ing. Ing. arch. J.Kuráň	Miesto stavby:	Školská 11, 900 26 Slovenský Grob
Hlavný inžinier projektu:	Ing. A.Marcík	Parc.č.:	404/2
Zodpovedný projektant:	Ing. N. JÓKAY	Stavebný objekt:	PRÍSTAVBA ZÁKLADNEJ ŠKOLY SLOVENSKÝ GROB
Projektant, kreslič:	Ing. D. Janošková	Obsah výkresu:	PÔDORYS ZÁKLADOV ZÁKLADNÁ ŠKOLA

Stupeň PD:	PROJEKT PRE ÚZEMNÉ ROZHODNUTIE, PROJEKT PRE STAVEBNÉ POVOLENIE
Dátum:	12/2015
Zák.číslo:	SLG 011215
Formát:	3xA4
Mierka:	1:75
Číslo výkresu:	03

Dušenným vlastníkom tejto dokumentácie je JÓPRO s.r.o., projektant Ing.Norbert Jókay, Drieňová 34, 821 02 Bratislava. Akékoľvek kopírovanie a rozmnožovanie tohto diela, alebo jeho časti, je bez predchádzajúceho písomného súhlasu autorov podľa autorského zákona trestný čin.