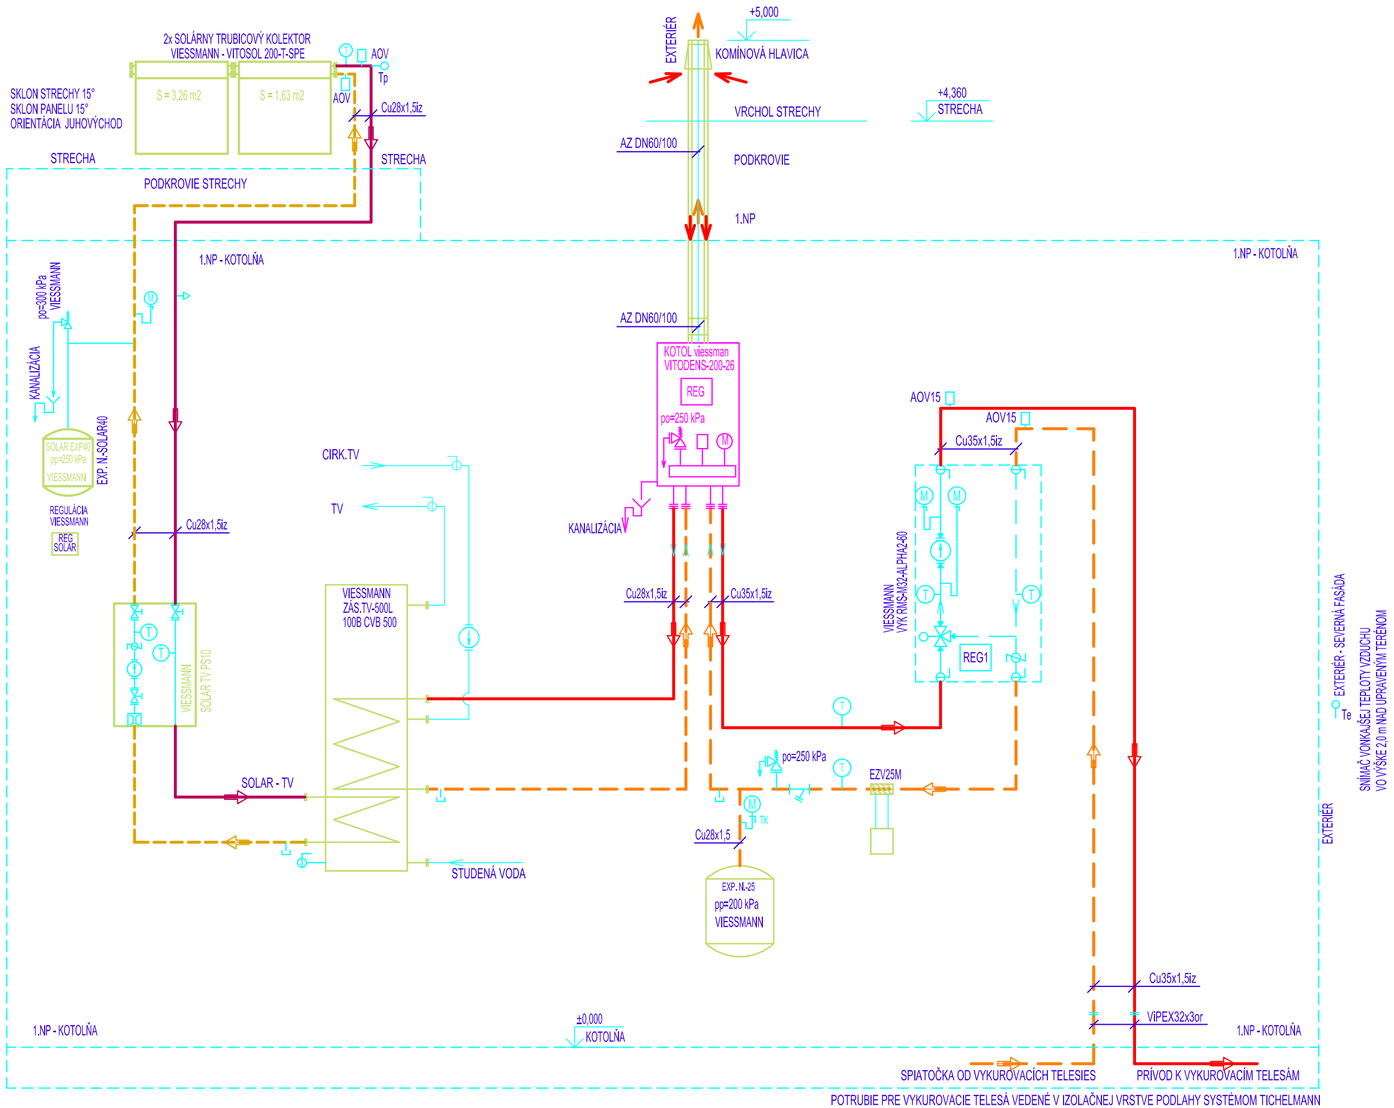

LEGENDA:

- KOTOL-26 kW - KOMPAKTNÝ NÁSTENNÝ PLYNOVÝ KONDENZAČNÝ KOTOL VIESSMANN VITODENS 200 W - 26 kW (Pel= 150 W; 230 V; 50 Hz)
- ZÁS. TV - ODDELENÝ BIVALENTNÝ STOJATÝ ZÁSOBNÍK TV VIESSMANN VITOCEL B 100-CVB-500; OBJEM 500 L
- EXP.N. - 25 - EXPANZNÁ NÁDOBA VIESSMANN C 25/3; OBJEM 25 L, Pp= 2,0 BAR
- VYK RMS-M32-ALPHA2-60 - RÝCHLOMONTÁŽNA SADA SO ZMIEŠAVAČOM VIESSMANN M32 - DN32-ALPHA2-60; Pel= 250 W; 230 V; 50 Hz
- SOLAR 200-T-SPE - VÁKUOVÝ TRUBICOVÝ SLNEČNÝ KOLEKTOR VIESSMANN VITOSOL 200-T-SPE - 1,63 m2 A 3,26 m2
- SOLAR PS-10 - ČERPACIA STANICA VIESSMANN SOLAR-DIVICON PS10 (Pel= 150 W; 230 V; 50 Hz) - SOLAR TV
- EXP. N.-SOLAR40 - MEMBRÁNOVÁ EXPANZNÁ NÁDOBA SOLAR VIESSMANN 40 L; OBJEM 40 L; Pp= 10 BAR
- Vi-UNI 21VK-500/xx - VYKUROVACIE TELESO UNIVERZÁLNE VIESMANN VENTIL KOMPAKT - PRAVÉ PRIPOJENIE S VENTILOM S PREDNASTAVENÍM
- Vi-Hkus-R-15 - RADIÁTOROVÁ ARMATÚRA ROHOVÁ VIESSMANN Hkus DN15 PRE VT VENTIL S VYPÚŠTANÍM A UZATVORENÍM
- TH - TERMOSTATICKÁ HLAVICA VIESSMANN
- GK32 - GUĽOVÝ KOHÚT DN32
- F32 - FILTER ZÁVITOVÝ DN32
- SV32 - SPÄTNY VENTIL ZÁVITOVÝ DN32
- Cu28x1,5iz - MEDENNÁ RÚRA SO ZARÚČENOU ZVARITEĽNOSŤOU DN32 - IZOLOVANÁ
- Vi-PEX16x2or - RÚRKA VIESSMANN S KYSLÍKOVOU BARIÉROU PRE VYKUROVACIE TELESÁ VEDNÁ V OCHRANNEJ RÚRKE (IZOLOVANÁ)
- AOV15 - AUTOMATICKÝ ODVZDUŠŇOVACÍ VENTIL DN15
- VK15 - VYPÚŠŤACÍ KOHÚT DN15
- T1 - TEPLOMER ROVNÝ STONKOVÝ TR100; ROZSAH 0 AŽ +120 °C
- M1 - MANOMETER S TLAKOMEROVOU SLUČKOU ZAHNUTOU M100; ROZSAH 0 AŽ 600 kPa
- TK - TLAKOMEROVÝ KOHÚT PN25
- TKS - TLAKOMEROVÝ KOHÚT SKÚŠOBNÝ PN25
- EZV25M - ELEKTRONICKÁ ÚPRAVA VODY EZV 25M

POZNÁMKA:

- POPIS TECHNOLOGICKÝCH PRVKOV POZRI TECHNICKÚ SPRÁVU, KTORÁ JE NEDELITEĽNOU SÚČASŤOU PROJ. DOKUME.
- MONTÁŽ JEDNOTLIVÝCH ZARIADENÍ JE NUTNÉ ROBIŤ PODĽA MONTÁŽNYCH PREDPISOV VÝROBCOV ZARIADENÍ
- ZARIADENIA A POTRUBIA VYK MUSIA BYŤ VODIVO SPOJENÉ A UZEMNENÉ PODĽA PROFESIE ELEKTROINŠTALÁCIA
- ZAPOJENIE OKRUHU TV PODĽA PROFESIE ZDRAVOTECHNIKA
- VŠETKY LEŽATÉ ROZVODY VYKUROVANIA (Vi-PEX) SÚ VEDENÉ V IZOLAČNEJ VRSTVE PODLAHY 1.NP SYSTÉMOM TICHELMANN A SÚ VEDENÉ PO CELEJ DĹŽKE AŽ K VYKUROVACIEMU TELESU V OCHRANNEJ RÚRKE ALEBO V IZOLÁCII
- IZOLÁCIE POTRUBÍ - HRÚBKA IZOLAČNEJ VRSTVY PRE POTRUBIE VYKUROVANIA:
  DN15 A DN20= 20 mm; DN25 A DN32= 30 mm
- PREPLACH A TLAKOVÉ SKÚŠKY POTRUBNÝCH ROZVODOV A VYKUROVACÍCH TELIES JE NUTNÉ ROBIŤ PRED ZAREGULOVANÍM VŠETKÝCH ARMATÚR VYKUROVANIA

PROJEKT JE VYHOTOVENÝ V STUPNI PRE STAVEBNÉ POVOLENIE A NIE JE VHODNÝ AKO PODKLAD PRE REALIZÁCIU STAVBY

±0,000 ≈ 177,00 m n.m

Te= -11°C

OBSAH: VYK - SPOJOVACIA SCHÉMA ZDROJA TEPLA

ZODP. PROJEKTANT: Ing. Roman HORNÍK	VYPRACOVAL: Ing. Roman HORNÍK	KRESLIL: Ing. Roman HORNÍK	ING. ROMAN HORNÍK AUTORIZOVANÝ STAVEBNÝ INŽINIER REG.Č. 0301*SP*H LIPOVÁ 10, 94901 NITRA TEL.: 0903 124 811 MAIL: roman.hornik@azet.sk
KRAJ: NITRIANSKY SAMOSPRÁVNY KRAJ	OKRES: NITRA		
OBSTARÁVATEĽ - INVESTOR: Obec Klasov, Obecný úrad Klasov 108, 95153 Klasov			
STAVEBNÝ OBJEKT: VIACÚČELOVÁ ADMINISTRATÍVNA BUDOVA			
NÁZOV: REKONŠTRUKCIA VIACÚČELOVEJ ADMINISTRATÍVNEJ BUDOVY ZA ÚČELOM ZNÍŽENIA ENERGETICKEJ NÁROČNOSTI		Z.ČÍSLO	
		DÁTUM	02 / 2016
MIESTO STAVBY: Klasov, parc. č. 8/3; okres Nitra		STUPEŇ	Projekt pre stav. pov.
		FORMÁT	3 A4
PROFESIA: VYKUROVANIE		MIERKA 1:50	ČÍSLO VÝKRESU VYK-03

TÁTO DOKUMENTÁCIA JE DUŠEVNÝM MAJETKOM AUTORA A JEHO POUŽITIE PODLIEHA USTANOVENIAM AUTORSKÉHO ZÁKONA