


LEGENDA Miestností		
Číslo miestnosti	Názov miestnosti	Plocha
1.01	CHODBA	27,0m <sup>2</sup>
1.02	KANCELÁRIA	24,62m <sup>2</sup>
1.03	KANCELÁRIA	24,54m <sup>2</sup>
1.04	PREDSEŇ	19,96m <sup>2</sup>
1.05	ŠATĽA MUŽI-AKTIV.ČINNOSTI	6,18m <sup>2</sup>
1.06	ŠATĽA ŽENY-AKTIV. ČINNOSTI	4,4m <sup>2</sup>
1.07	SPRCHY-ŽENY	7,03m <sup>2</sup>
1.08	TECHNICKÁ MIESTNOSŤ	8,40m <sup>2</sup>
1.09	SKLAD	5,21m <sup>2</sup>
1.10	SKLAD	6,22m <sup>2</sup>
1.11	SPRCHY-MUŽI	5,74m <sup>2</sup>
1.12	WC-MUŽI	1,53m <sup>2</sup>
1.13	WC-ŽENY	1,53m <sup>2</sup>
1.14	PREDSEŇ WC	2,91m <sup>2</sup>
1.15	SKLAD	5,55m <sup>2</sup>
1.16	SKLAD	6,68m <sup>2</sup>
1.17	SKLAD	4,21m <sup>2</sup>
SPOLU		169,86m <sup>2</sup>

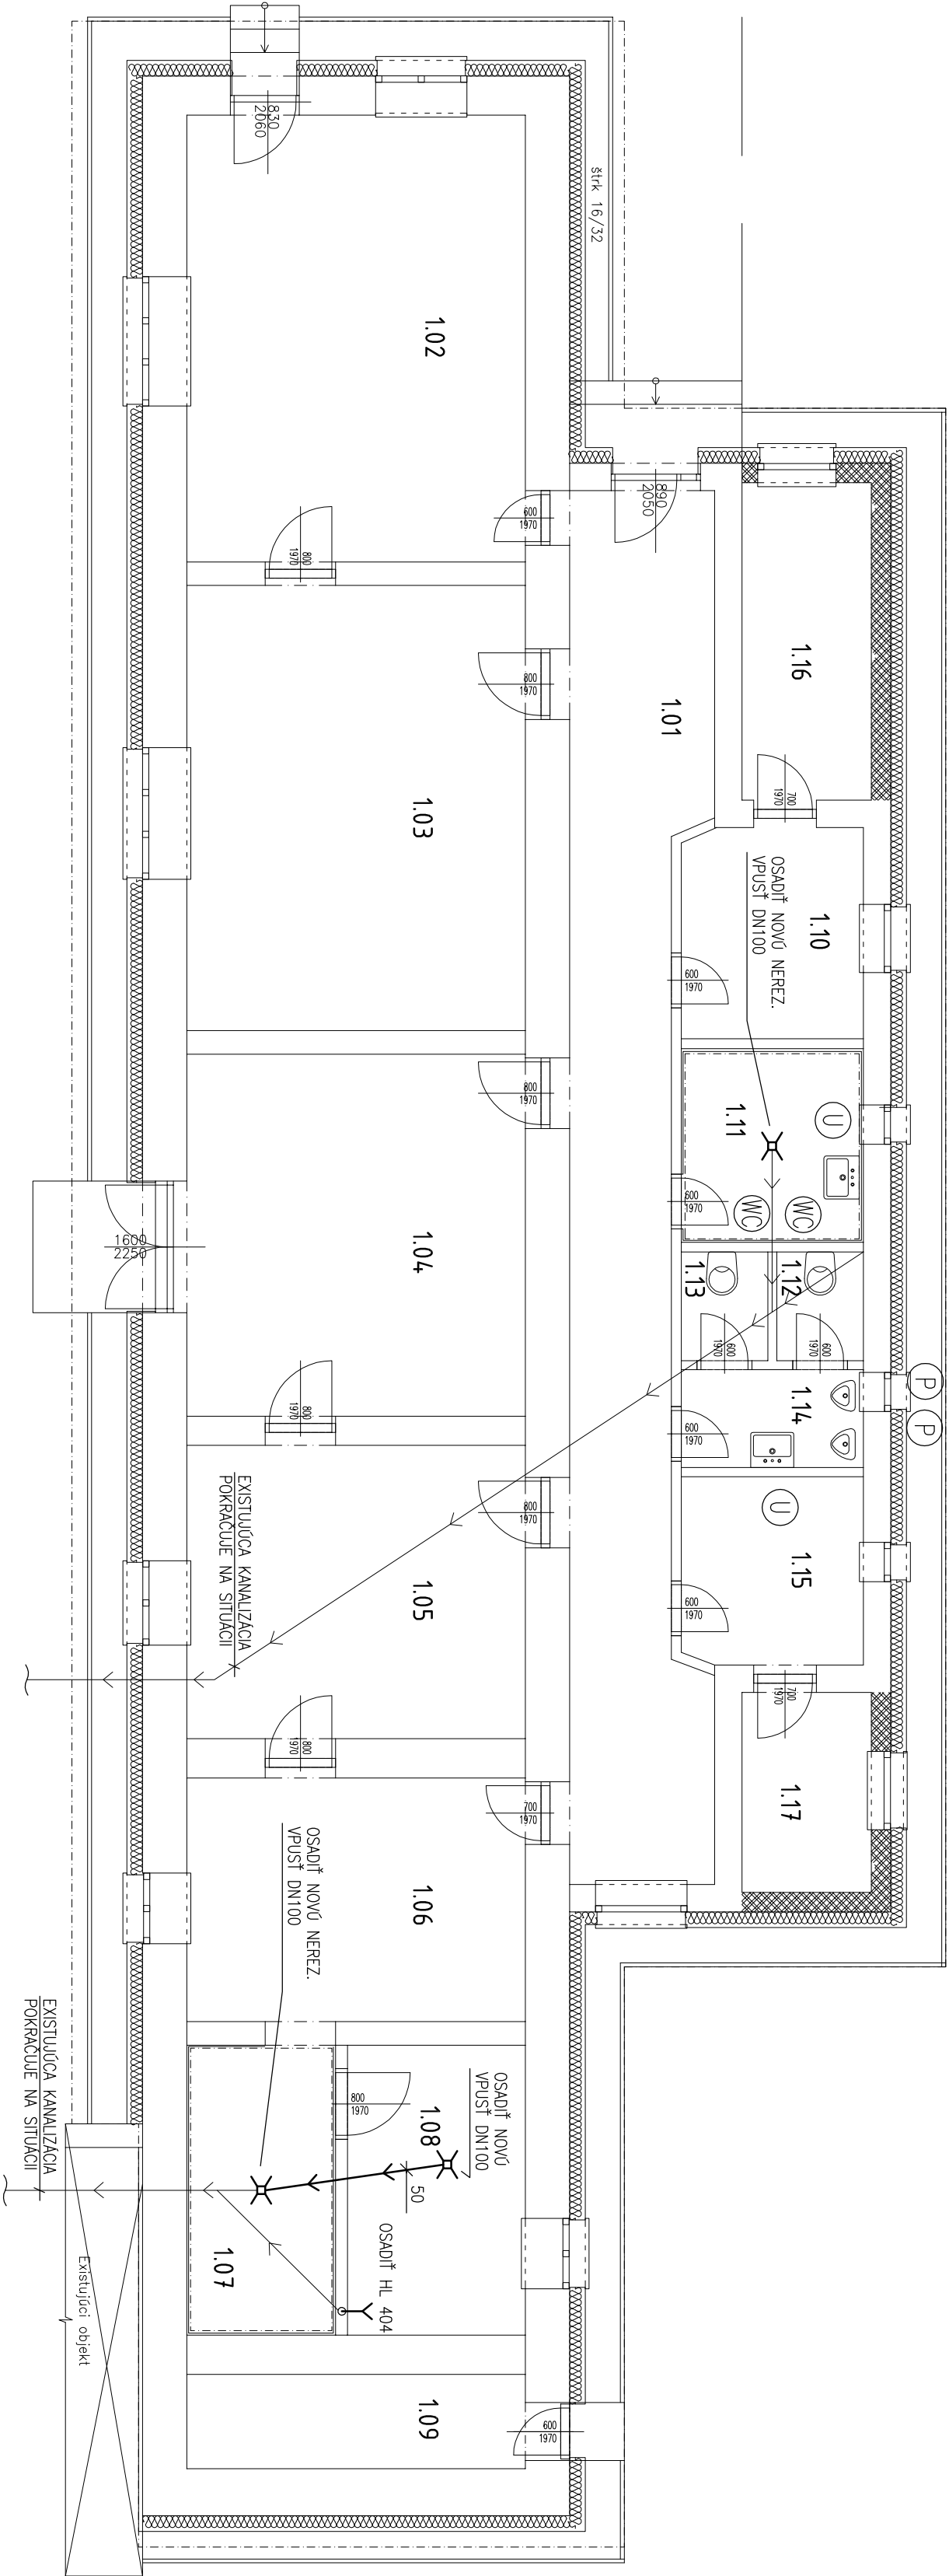

POZNÁMKA:

LEGENDA ZARIADOVACÍCH PREDMETOV VIŠ TECHNICKÚ SPRÁVU  
NOVÉ ZARIADOVACIE PREDMETY OSADIŤ NA Miesto PŮVODNÝCH

Názov stavby: REKONŠTRUKCIA VIACIÚČELOVEJ ADMINISTRATÍVNEJ BUDOVY ZA ÚČELOM ZNIŽENIA ENERGETICKEJ NÁROČNOSTI		Ing. Pálffy Ivan Muráňho 25 949 11 Nitra	
Investor:	Obecný úrad Klasov 108, 951 53 Klasov	ICO : 40867392	
Miesto stavby	p.č. 8/3, Klasov, katastrálne územie Klasov	Mobil: 0905513 304	
Profesia:	ZDRAVOTECHNIKA	Dátum:	02/2016
Projektant:	Ing. Ivan Pálffy	Merítko:	1:75
Zodp. projektant:	Ing. Ivan Pálffy	Stupeň PD:	
Názov výkresu:	PŮDORYS 1.N.P. - KANALIZÁCIA	Číslo výkresu:	K1