



SITUÁCIA

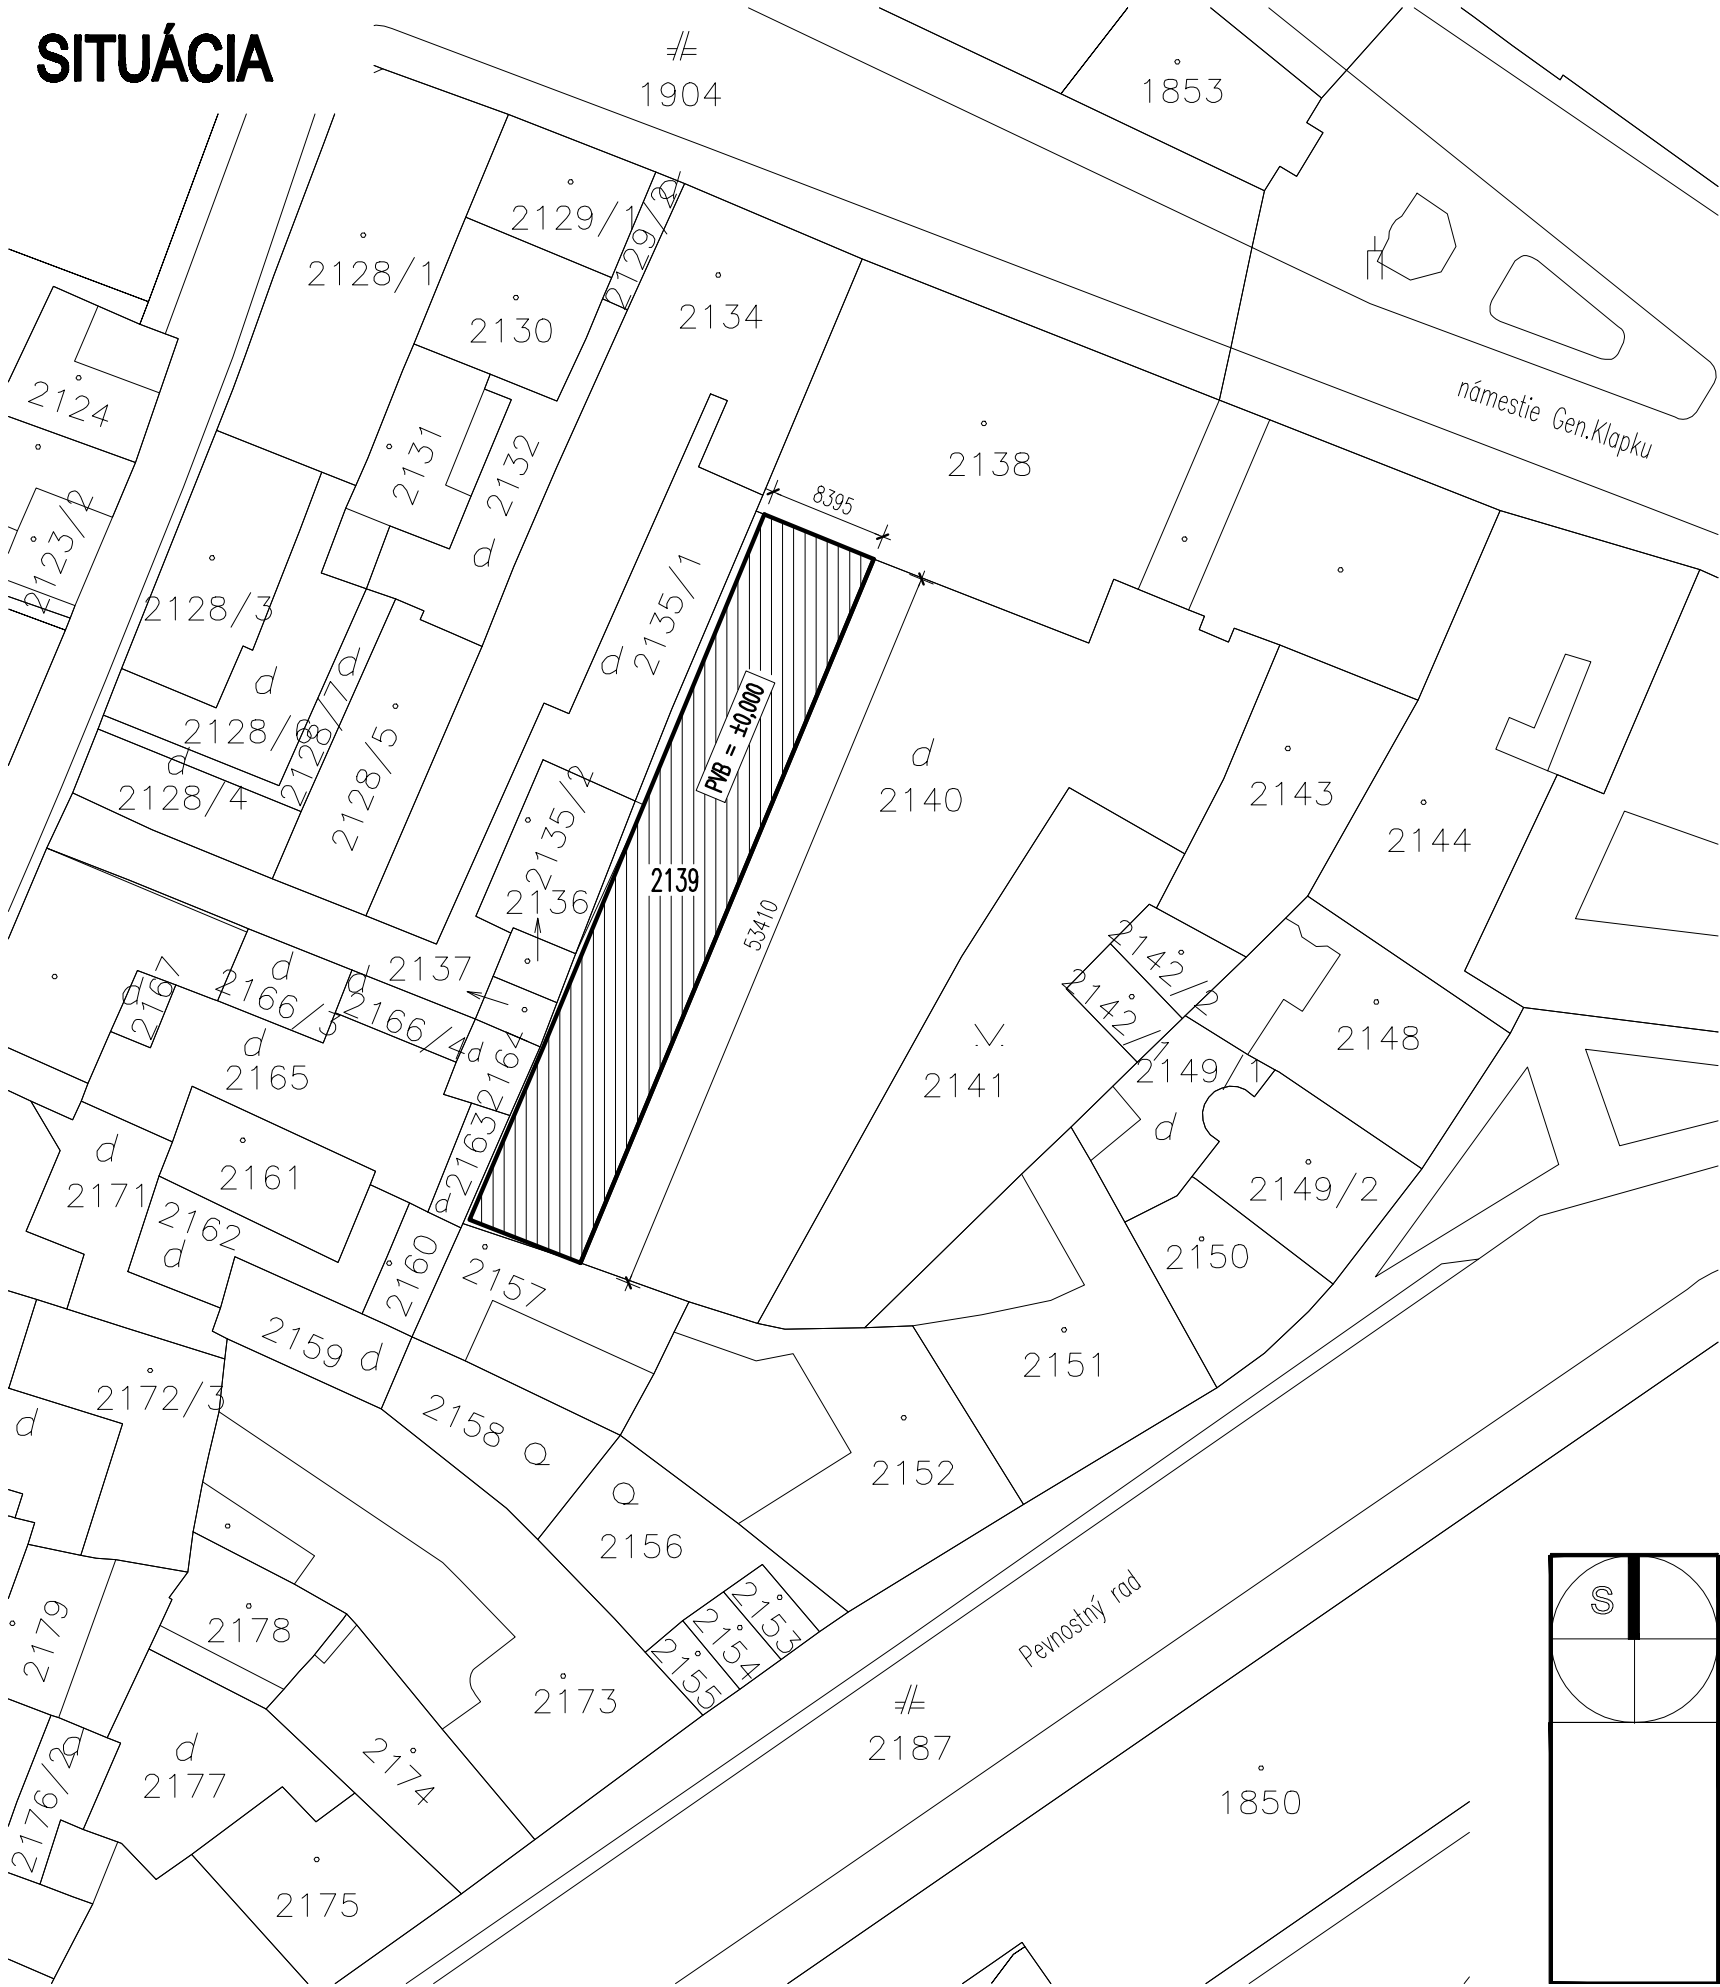

LEGENDA	
Označenie:	Popis:
	RIEŠENÁ BUDOVA

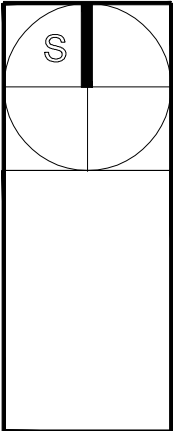

AUTOR	ING. TÁRNOKOVÁ ALŽBETA		
ZODP. PROJEKTANT	ING. TÁRNOKOVÁ ALŽBETA		
VYPRACOVAL	ING. MÁTYÁS ZSOLT		
INVESTOR	MESTO KOMÁRNO		
MIESTO STAVBY	KOMÁRNO, č.p.2139		
NÁZOV AKCIE		DÁTUM	02.2016
REKONŠTRUKCIA BUDOVY MESTSKÉHO ÚRADU - ZNÍŽENIE ENERGETICKEJ NÁROČNOSTI		STUPEŇ	PS
		FORMÁT	2 x A4
		MIERKA	1 : 500
ČASŤ	ARCHITEKTÚRA	ČÍSLO VÝKRESU	A 01
OBSAH	SITUÁCIA		