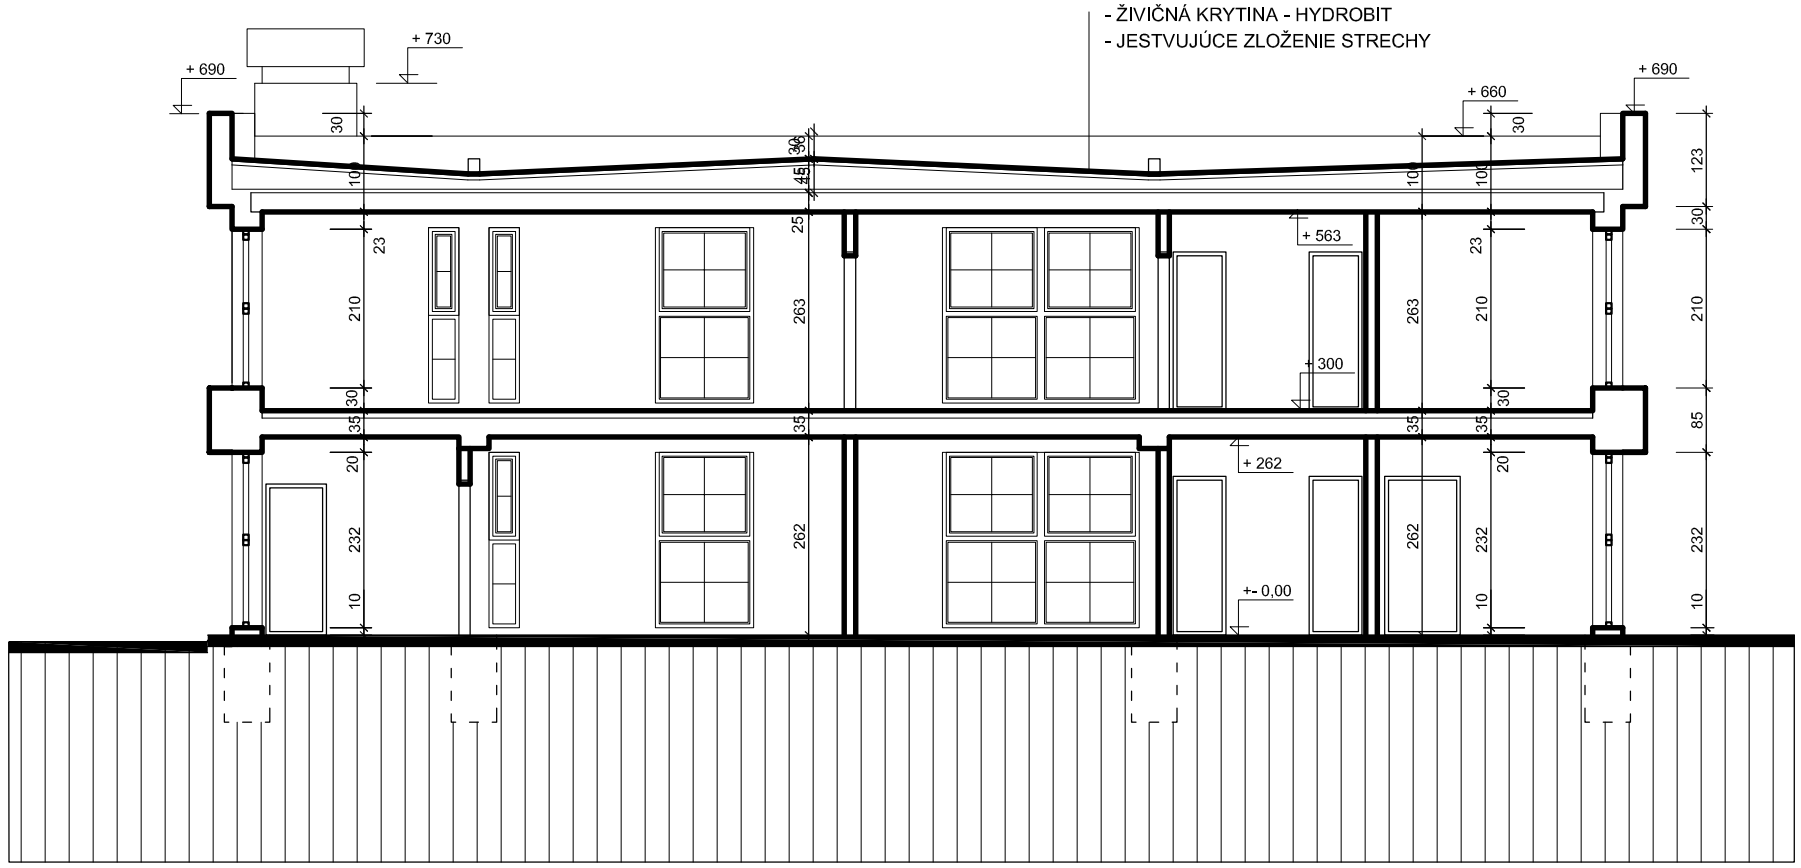

REZ B - B

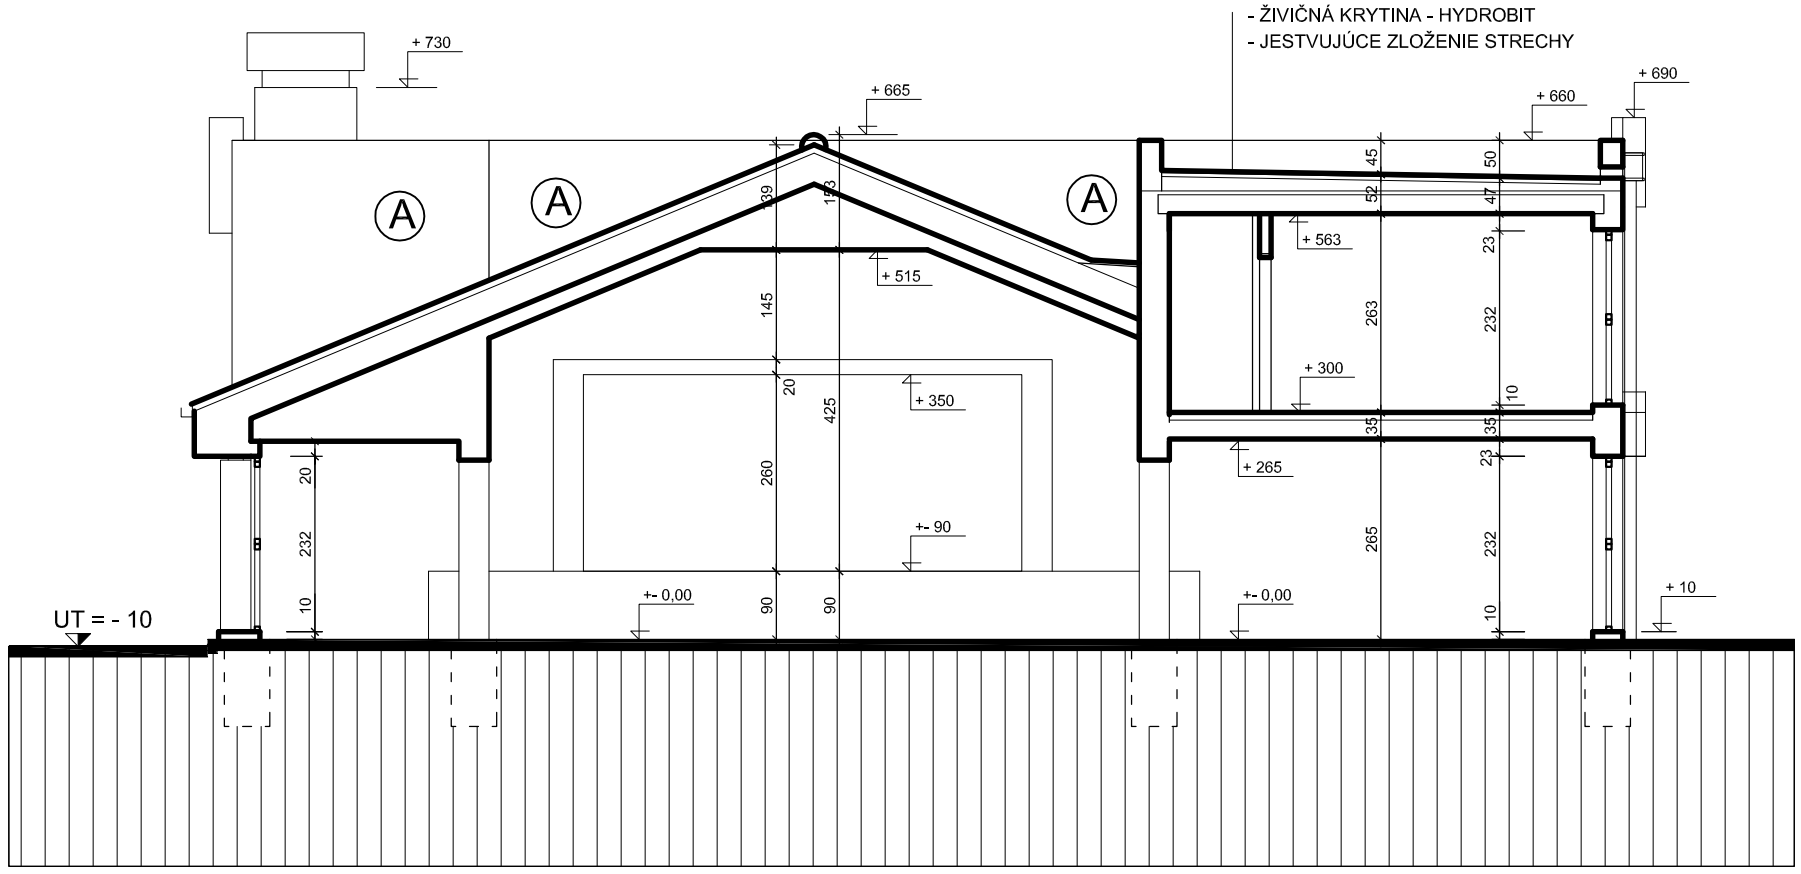

REZ A - A

Ⓐ HLADKÁ OMIETKA, BLEDOŽLTÝ NÁTER
Ⓑ SDK BLEDOZELENÝ NÁTER
Ⓒ BETÓNOVÝ STĹP BLEDOZELENÝ NÁTER
Ⓓ OCEĽOVÝ STĹP, ZELENÝ NÁTER
Ⓔ BETÓNOVA KRYTINA BRAMAC

DZ - DÁŽĎOVÝ ZVOD
PL - PLYNOMER
ELR - ELEKTROMEROVÝ ROZVÁDAČ
ER - ELEKTRO ROZVÁDAČ
PH - POŽIARNY HYDRANT
OR - OCEĽOVÝ REBRÍK
BL - BLESKOZVOD
KL - KLIMATIZAČNÁ JEDNOTKA

+- 0, 00 = PVB = ÚROVEŇ JESTVUJÚCEJ PODLAHY 1. N.P. / PRÍZEMIE / !

GENERÁLNY PROJEKTANT:	Ing.arch. MILOŠ MARKO		
KRESLIL:	Ing.arch. MILOŠ MARKO		
INVESTOR:	OBEC NEMČICE		
NÁZOV STAVBY:	OBECNÝ ÚRAD ZATEPLENIE a MODERNIZÁCIA	DÁTUM: 09/2015 DRUH PROJEKTU: PD PRE SP a REALIZÁCIU	ČÍSLO PARE:
MIESTO STAVBY:	NEMČICE okr. TOPOĽČANY	DRUH DOKUMENTÁCIE: ARCHITEKTÚRA	
PARCELNÉ ČÍSLO:	645		
NÁZOV VÝKRESU:	REZY A - , B - B SÚČASNÝ STAV	FORMÁT: A 1 MIERKA: 1 : 50	ČÍSLO VÝKRESU: 5