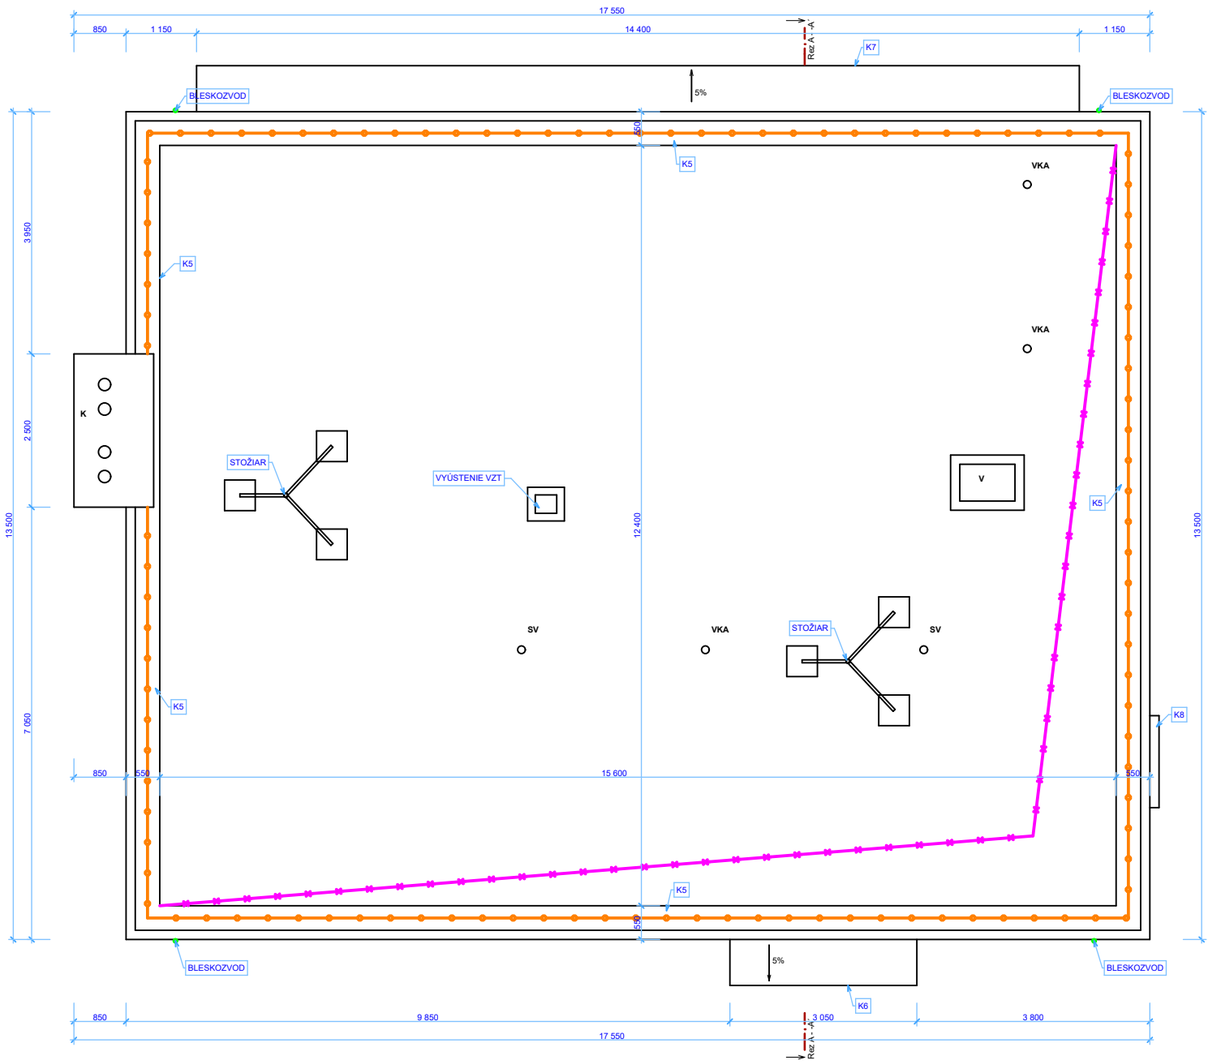

LEGENDA:

- HYDROIZOLÁCIA FATRAFOL 810 S HR. 1,5 mm
- GEOTEXTÍLIA 300g/m^2
- TEPELNÁ IZOLÁCIA POLYSTYRÉN EPS 200S HR. 2 x 150 mm

VYVÝŠENIE ATIKY - XPS HR. 2x80 mm

K KOMÍN

VKA VYVÝŠIŤ JESTV. VETRACÍ KOMÍNIK - OSADENÝ POD PÔVODNÚ HYDROIZOLAČNÚ VRSTVU NA NAPOJENIE VZDUCHOVEJ VRSTVY NA EXTERIÉR

SV VYVÝŠENIE A OSADENIE NOVÉHO STREŠNÉHO VPUSTU DO JESTVUJÚCEHO

S

±0,000 - ÚROVEŇ PODLAHY

AUTORI:	LADISLAV BALGA
ZODPOV. PROJEKTANT:	LADISLAV BALGA
VYPRACOVAL:	LADISLAV BALGA
INVESTOR:	MINISTERSTVO VNÚTRA SR, IČO: 00 151 866
MIESTO STAVBY:	STARÁ TURÁ 916 01 , HLUBOCKÉHO 13 ,p.č.: 442/4, 442/3
DÁTUM:	FEBRUÁR 2015

cobra bauart
ING. RAJMUND NEDEĽA aut. stav. inžinier
ŠPORTOVÁ 2/20, 991 11 BALOG NAD IPĽOM
mob.:0905457225 e-mail: nedela@cobrabauart.sk

STAVBA: **Stará Turá OO PZ- rekonštrukcia a modernizácia objektu**
Protipožiarná ochrana

PROFESIA: PO
ÚČEL: PS
ARCH.Č.:

OBSAH: **PÔDORYS STRECHY**

MIERKA **1:100**

ČÍSLO VÝKR.: **PO - 05**

0 10 CM