

Severo - východný pohľad

BUDOVA ZDRAVONÉ STREDIŠKO

Stĺpna na +2,900  
/ OCEĽ DN 25 PN 2,10 kPa


Chr. 457mm

Mierenie a regulácia


OCEĽ DN 25 PN 2,10 kPa  
na stene na konzolách  
+2,800

Chr. 457mm

Tento dokument je duševným vlastníctvom autora. Bez jeho písomného súhlasu je rozširovanie, kopírovanie a ďalšie publikovanie trestné podľa § 21, odsek d.) zákona č. 363/1997 Z.z.

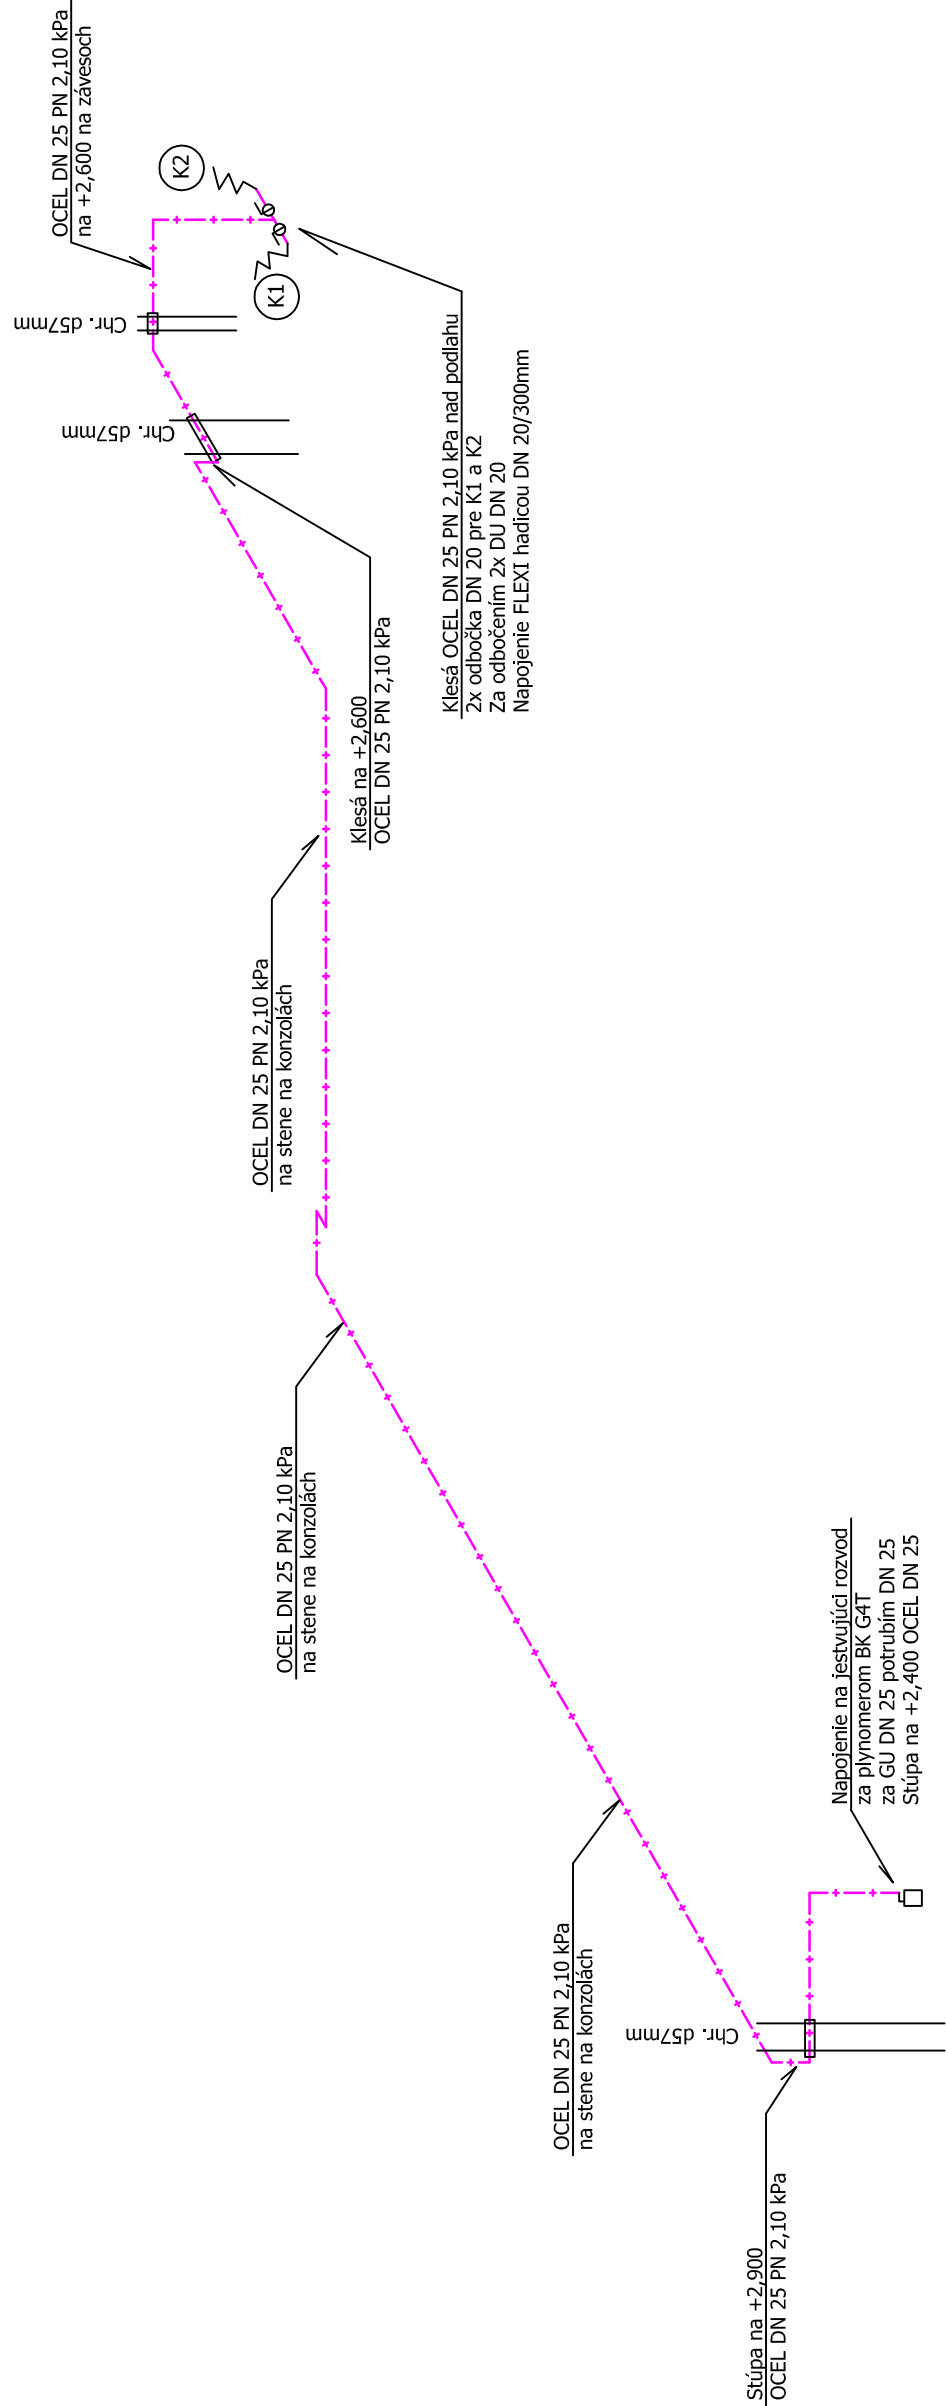

# BUDOVA ZDRAVONÉ STREDISKO

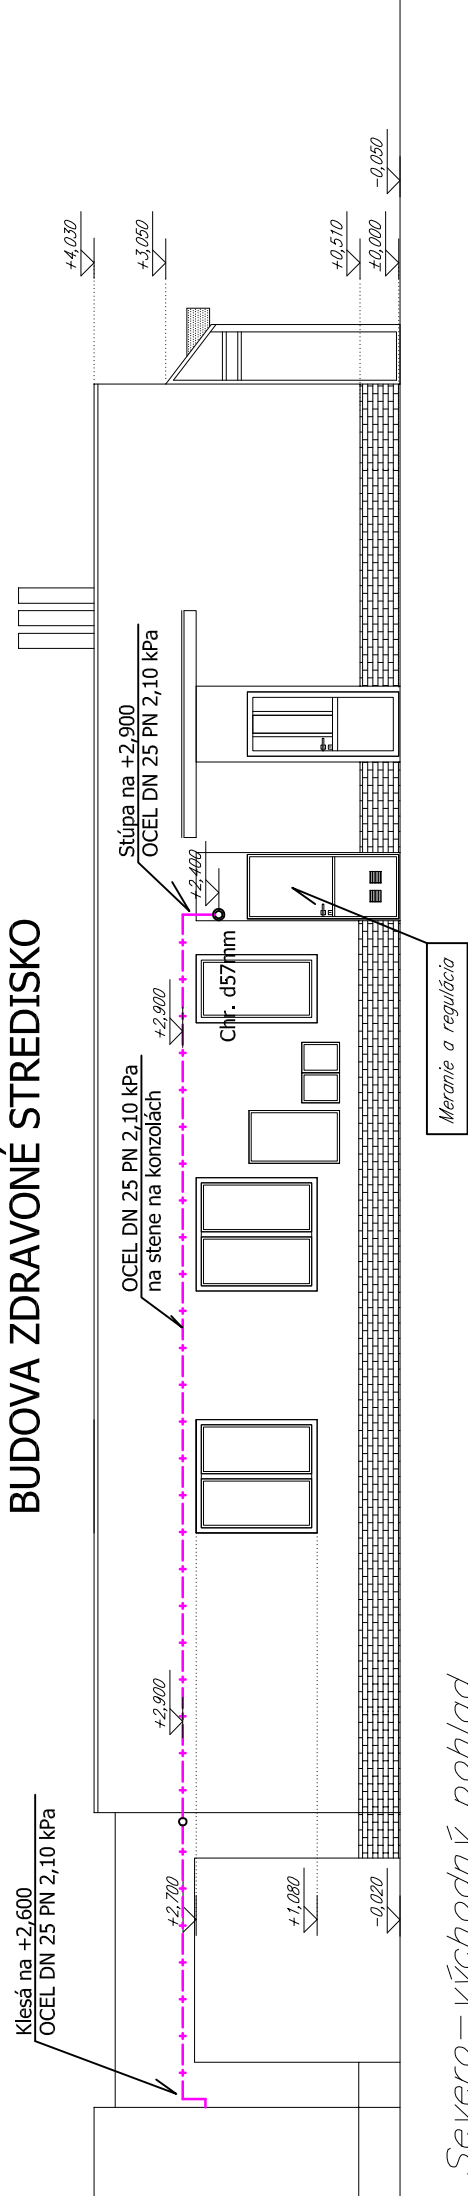

Severo-východný pohľad

## SO 01 - Plynoinštalácia

**Peter Szegheő**  
Autorizovaný stavebný inžinier  
reg. č.: 35687A45-1,5

Názov stavby:

## Zníženie energetickej náročnosti budovy materskej školy

[illegible]

|                |                      |
|----------------|----------------------|
| Objekt č.:     |                      |
| Názov výkresu: | SV pohľad, Izometria |
| Profesia:      | Plynosťaľacia        |

Tento dokument je dlhševým vlastnístvom autora. Bez jeho písomného súhlasu je rozširovanie, kopírovanie a ďalšie publikovanie trestné podľa § 21, odsek d.) zákona č. 383/1997 Z.z.

## LEGENDA

Vačkin Althermo Hybrid  
 Vynový nástenný kondenzačný kotol o výkone 33 kW  
 Výkon : 33,0 kW nastaviteľný na výkon 14,00 kW  
 1,55 m<sup>3</sup>/hod.  
 DN 20  
 PRÍVOD PLYNU: POTREBA ZEMĚNÉHO PLYNU:  
 PRÍVOD PLYNU: Ø60/100 mm  
 PRÍVOD ODV. SPALIN+PRÍVOD VZDUCHU:

|                |                          |
|----------------|--------------------------|
| SPOLU Q h max: | 3,10 m <sup>3</sup> /hod |
| SPOLU Q h red: | 2,48 m <sup>3</sup> /hod |


ROZVOD PLYNOINŠTALÁCIE Z RÚR OCELOVÝCH ČIERNYCH, SPÁJANÝCH ZVÁRANÍM AKOŠT. MAT. 11 353.1

SO 01 - Plynoinštalácia

**Peter Szegheő**  
Autorizovaný stavebný inžinier  
reg. č.: 3568\*IA\*5-1,5

Názov stavby:

## Zníženie energetickej náročnosti budovy materskej školy
 
|   |               |            |
|---|---------------|------------|
| Obec Iseľ, Nám. J. Blaskovica 50/111, 946 52 Iseľ   | Zak. číslo:   | S 006/2016 |
| ul.Židovská, p.2/2759/9, 2759/9, kat.územ. Iseľ   | Dátum:        | 01/2016    |
| Ing. Aeneo Štefánová  | Mierka:       | 1 : 100    |
| Peter Szegheő   | Formát:       | 3 X 4      |
| Podpis:  | Čís. výkresu: | 402        |
| Kontroloval:  | PDSP          |            |
| Zmena č.:   |               |            |
| Stupen':  |               |            |

|                |                      |
|----------------|----------------------|
| Objekt č.:     |                      |
| Názov výkresu: | Pôdorys I. NP +0,000 |
| Profesia:      | Plynoinštalácia      |

