




SEVERO-ZÁPADNÝ POHLAD

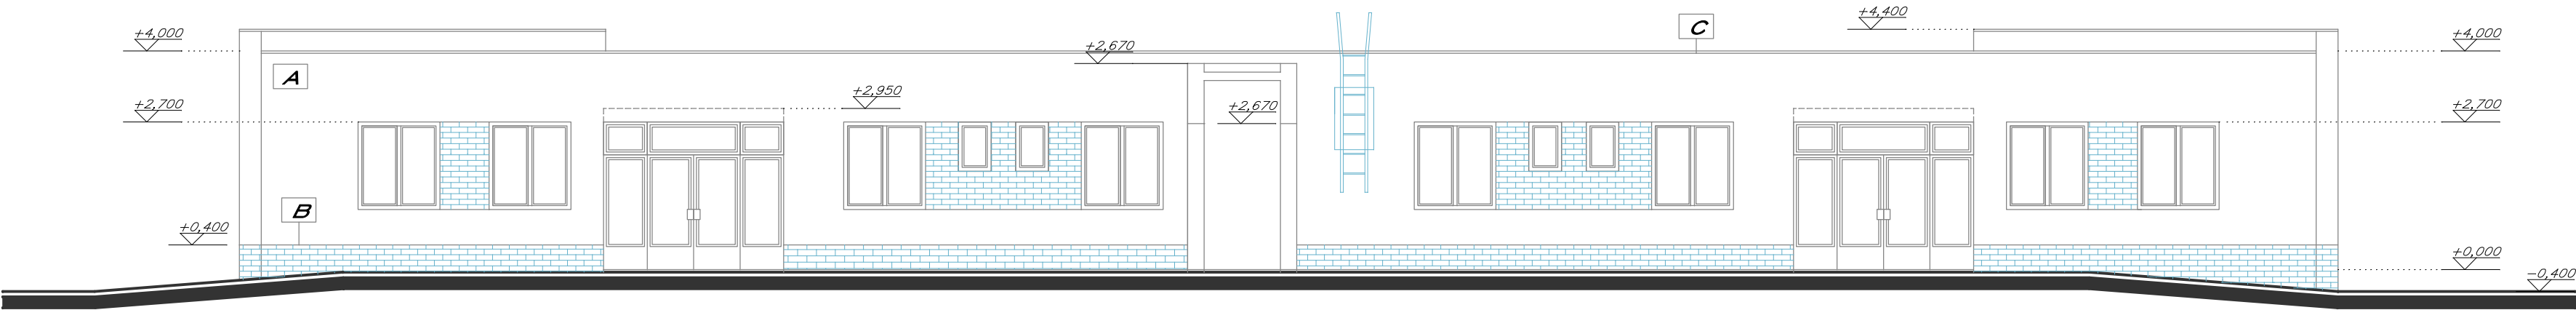

JUHO-VÝCHODNÝ POHLAD

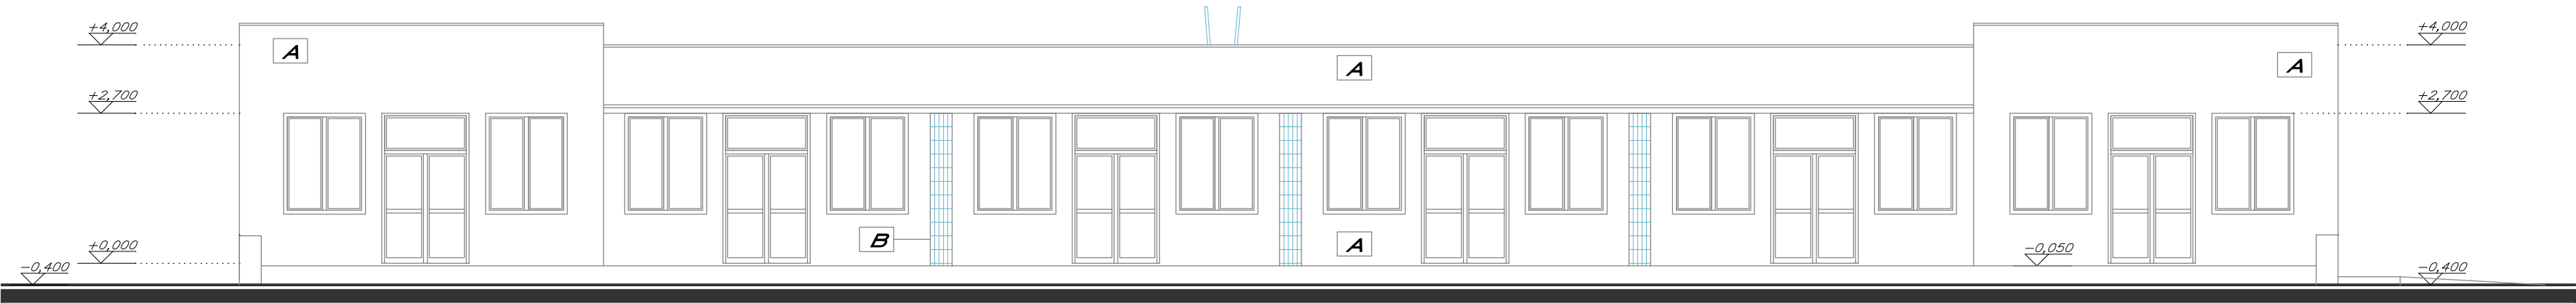


SEVERO-VÝCHODNÝ POHLAD

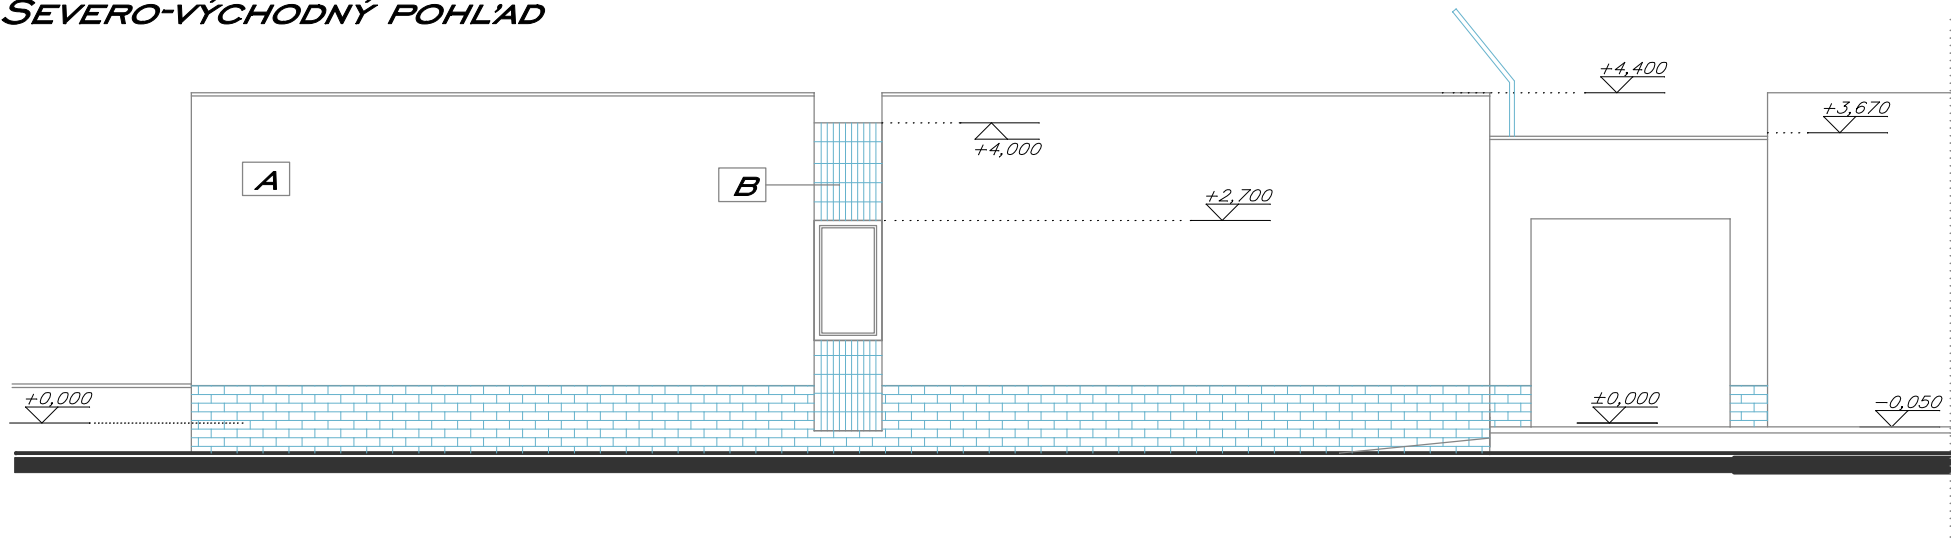

- LEGENDA:
- A OMIETKA SO ŠKRÁBANOU ŠTRUKTÚROU- BRIZOLIT
 - B OBKLAD SOKLA A ČASTI FASÁDY KERAMICKÝMI OBKLADAČKAMI
 - C KLAMPIARSKÉ KONŠTRUKCIE Z POZINKOVANÉHO PLECHU

JUHO-ZÁPADNÝ POHLAD

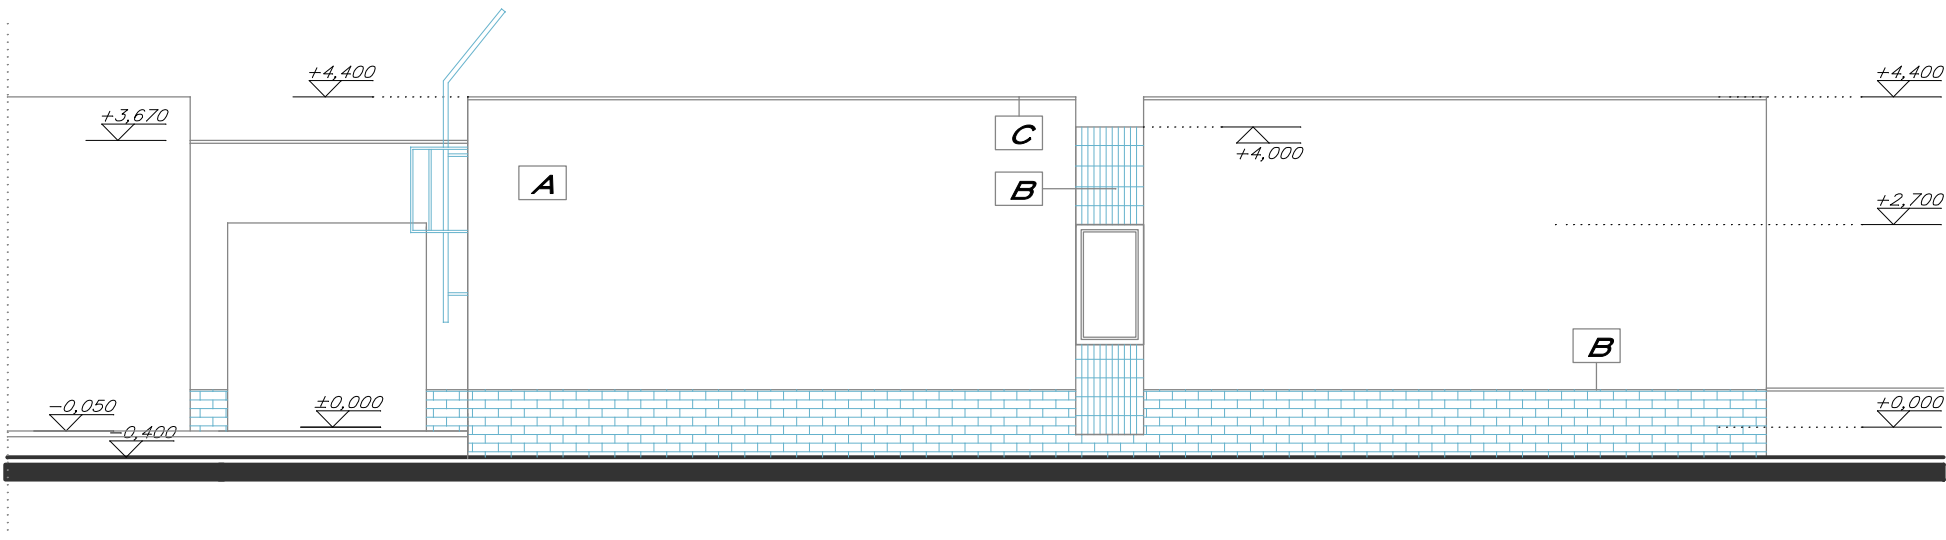

ZODP. PROJEKTANT	Ing. Alena Šagátová	PROJEKTING ŠGT s.r.o. Železničná 6 945 01 Komárno	
PROJEKTANT	Ing. Alena Šagátová		
KRESLIL	Ing. Alena Šagátová		
INVESTOR	Obec Imeľ, Nám. J. Blaskovicsa 507111, 946 52 Imeľ		
MIESTO STAVBY	Imeľ, ul. Zdravotnícka, pozemok parc.reg. "C" č. 2759/3, 2759/9, kat. úz. Imeľ		
NÁZOV STAVBY:		DÁTUM	01/2016
ZNÍŽENIE ENERGETICKEJ NÁROČNOSTI BUDOVY MATERSKEJ ŠKOLY		STUPEŇ PD	projekt stavby
		FORMÁT	A4
		Č. ZÁKAZKY	2934-12016
		MIERKA	1:100
OBSAH: POHLADY - EXISTUJÚCI STAV		Č. VÝKRESU	4.