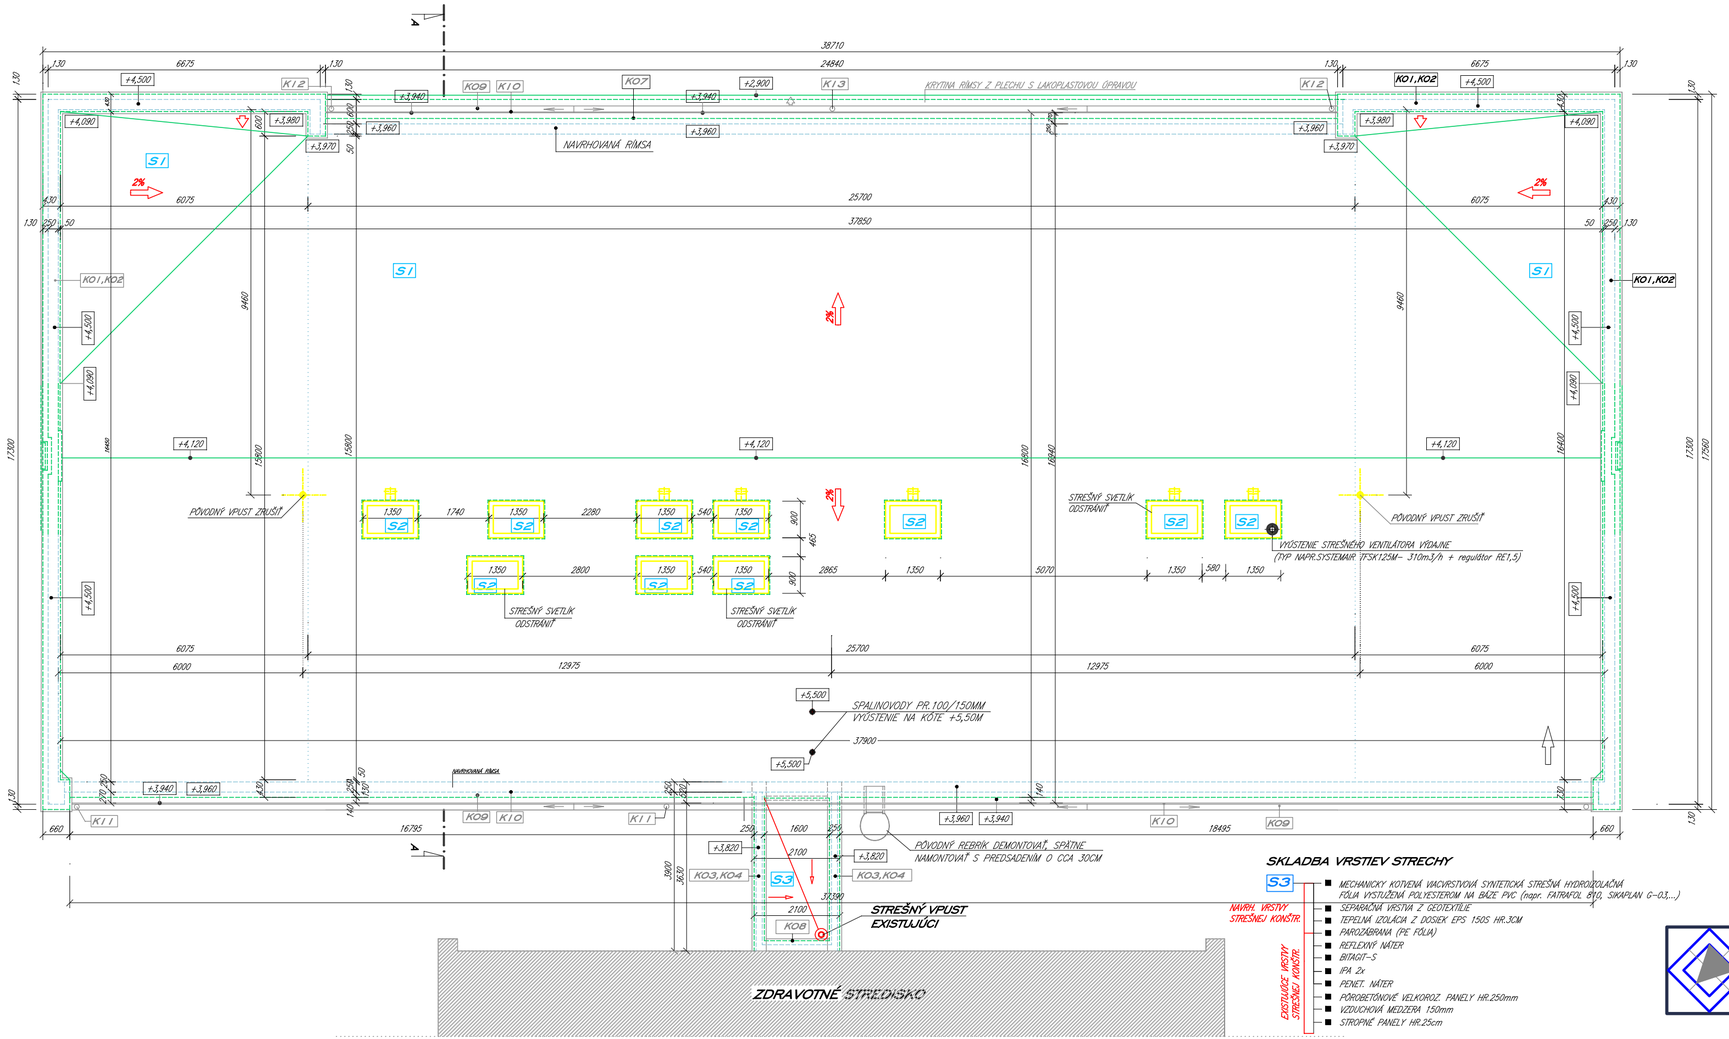

PÔDORYS STRECHY - NAVRHOVANÝ STAV

MIERKA 1:100

SKLADBA VRSTIEV STRECHY

S1 NAVRHOVANÁ SKLADBA STREŠNÉHO PLÁŠŤA

- ZÁŤAŽOVÁ VRSTVA Z PRANÉHO RIEČNEHO KAMENIVA HR.5CM
- SEPARAČNÁ VRSTVA Z GEOTEXTÍLIE
- KRYTINA STRECHY–ZVÁRANÁ STREŠNÁ HYDROIZ. FÓLIA HR.1,5MM, VYSTUŽ. POLYESTEROM NA BÁZE VYSOKOKVALITNÉHO PVC, (NAPR. FÓLIA FATRAFOL 818/V–UV)
- SEPARAČNÁ VRSTVA Z TEXTÍLIE ZO SYNTETICKÝCH VLÁKIEN – GEOTEXTÍLIA (300g/m2)
- DOSKY Z EXPANDOVANÉHO POLYSTYRÉNU EPS 150S, HR.30 AŽ 46CM
- PAROZÁBRANA (NAPR. FÓLIA FATRAPAR, PRELEPOVANÁ)
- PÔVODNÁ HYDROIZOLÁCIA STRECHY,(BITAGIT S+2xIPA)
- EXIST. PÔROBETÓNOVÉ PANELY HR.25CM
- VZDUCHOVÁ MEDZERA HR.15CM
- STROPNÉ ŽELEZOBET.PANELY HR.25CM

VRSTVY EXISTUJÚCEJ STRECHY

POZNÁMKA: SPÁD JE MOŽNÉ VYTVORIŤ Z POLYSTYRÉNBETÓNU, DOSKY EPS 150S MUSIA MAŤ MIN. HR.30CM MINIMÁLNY SKLON STRECHY MUSÍ BYŤ 2%

S2 SKLADBA STREŠNÉHO PLÁŠŤA V MIESTE ODSTRÁNENÝCH SVETLÍKOV

- ZÁŤAŽOVÁ VRSTVA Z PRANÉHO RIEČNEHO KAMENIVA HR.5CM
- SEPARAČNÁ VRSTVA Z GEOTEXTÍLIE
- KRYTINA STRECHY–ZVÁRANÁ STREŠNÁ HYDROIZ. FÓLIA HR.1,5MM, VYSTUŽ. POLYESTEROM NA BÁZE VYSOKOKVALITNÉHO PVC, (NAPR. FÓLIA FATRAFOL 818/V–UV)
- SEPARAČNÁ VRSTVA Z TEXTÍLIE ZO SYNTETICKÝCH VLÁKIEN – GEOTEXTÍLIA (300g/m2)
- DOSKY Z EXPANDOVANÉHO POLYSTYRÉNU EPS 150S, HR.460MM
- TRAPÉZOVÝ PLECH (VLNA VÝŠKY 85MM) ULOŽENÝ MIN.15CM ASPOŇ NA 2 STRANÁCH STROP.KONŠTRUKCIE
- VZDUCHOVÁ MEDZERA
- SÁDROKARTÓNOVÝ PODHĽAD V ÚROVNI STROPU UCHYTENÝ NA ZAPUSTENÝ RÁM Z DREV. LÍŠT PR.50/50MM

POZNÁMKA: SPÁD JE MOŽNÉ VYTVORIŤ Z POLYSTYRÉNBETÓNU, DOSKY EPS 150S MUSIA MAŤ MIN. HR.30CM MINIMÁLNY SKLON STRECHY MUSÍ BYŤ 2%

POZNÁMKA: - TEPELNÁ IZOLÁCIA PRI POŽIARNOM REBRÍKU BUDE Z MINERÁLNEJ VLNY S PRESAHOM MIN. 1 M NA KAŽDÚ STRANU (Z MIN. VLNY BUDE AJ V ÚROVNI RÍMSY A SOKLA)
- TRAPÉZOVÉ PLECHY (T85 A HR.0,75MM) NA PREKRYTIE OTVOROV PO ODSTRÁNENÍ SVETLÍKOV BUDÚ MAŤ ROZMER CCA 1,20x1,50M, POČET KUSOV JE DESAŤ

KONŠTRUKCIE URČENÉ NA ODSTRÁNENIE (STREŠNÉ SVETLÍKY, ATIKA..)

ZODP. PROJEKTANT	Ing. Alena Šagátová
PROJEKTANT	Ing. Alena Šagátová
KRESLIL	Ing. Alena Šagátová
INVESTOR	Obec Imeľ,Nám.J.Blaskovicsa 507/11, 946 52 Imeľ
MIESTO STAVBY	Imeľ, ul.Zdravotnícka, pozemok parc.reg."C"č.2759/3, 2759/8, kat.úz.Imeľ

PROJEKTING ŠGT s.r.o.
Železničná 6
945 01 Komárno

NÁZOV STAVBY:
ZNÍŽENIE ENERGETICKEJ NÁROČNOSTI BUDOVY MATERSKEJ ŠKOLY

DÁTUM	01/2016
STUPEŇ PD	projekt stavby
FORMÁT	A2
Č. ZÁKAZKY	2934-12016
MIERKA	1:100
Č. VÝKRESU	6.

OBSAH: PÔDORYS STRECHY- NAVRHOVANÝ STAV