



LEGENDA STAVEBNÝCH KONŠTRUCIÍ




OBVODOVÉ MURIVO HR. 450 MM Z PLINEJ TEHLY NA MALTU VÁPENNO-CEMENTOVÚ
VNÚTORNÁ OMIETKA VÁPENNO-CEMENTOVÁ HR. 20 MM
VNOKAŠIA OMIETKA ŠČHTENÁ - BRIZOLIT HR. 25 MM
KOMPLETNÝ ZATEPLOVACÍ SYSTÉM HR. 150 MM

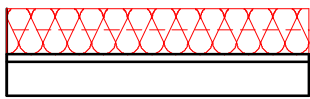

STROPNÁ DOSKA HR. 225 MM Z PREFABRIKOVANÝCH ŽB PANELOV
VNÚTORNÁ OMIETKA VÁPENNO-CEMENTOVÁ HR. 20 MM
HORNÝ POTER HR. 60 MM
KOMPLETNÝ ZATEPLOVACÍ SYSTÉM HR. 300 MM

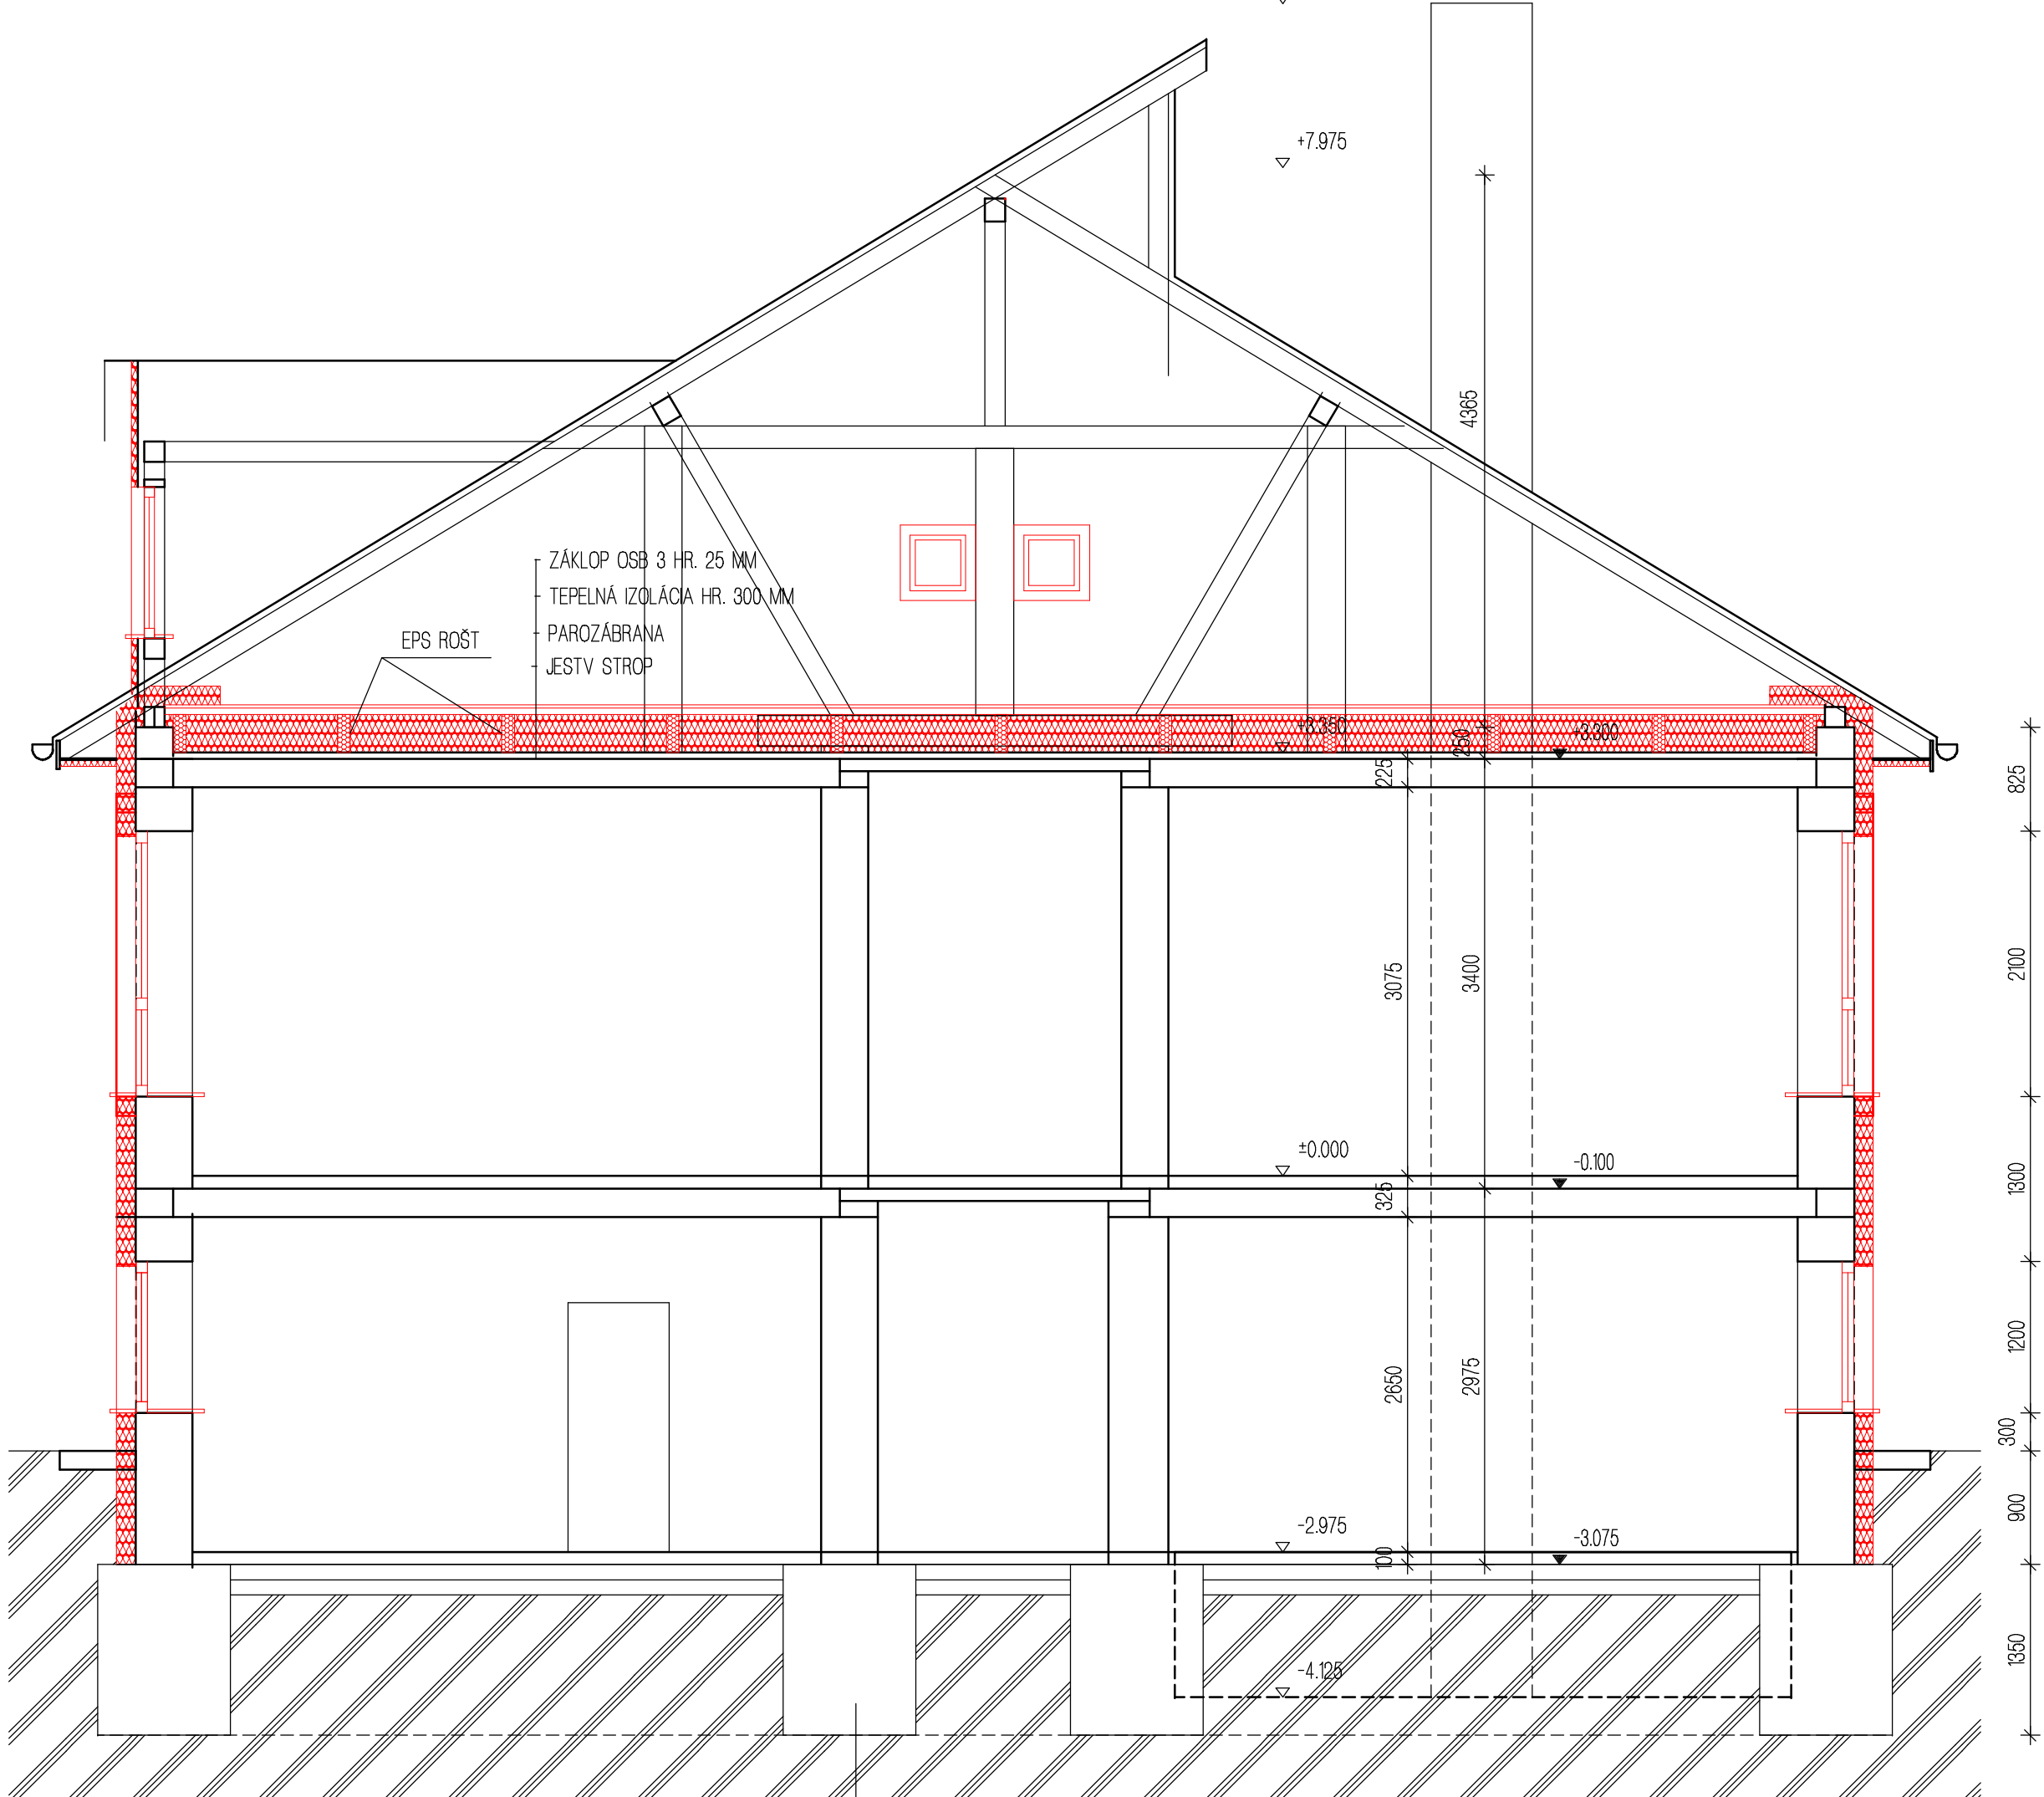

ZVAZOK ČÍSLO

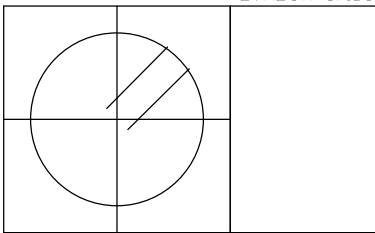

										Zodpovedný projektant - pečiatka		
Zmena	3					Vypracoval			Dátum			
	2											
	1											
ING. VLADISLAV SLOSARČIK										Architektonicko-projektový ateliér ARTUM		
Okružná 30, 064 01 Stará Ľubovňa, mobil: 0903492476, e-mail: artum.slo@gmail.com												
Autor návrhu						Projektant stavby		Ing. SLOSARČIK Vladislav				
Zodpov. projektant		Ing. SLOSARČIK Vladislav				Vypracoval		Ing. SLOSARČIK Vladislav				
Objednávateľ		OBEC MALÝ LIPNÍK										
Miesto stavby		MALÝ LIPNÍK 64				Parcela		KN C 30/1				
Názov stavby		ZABEZPEČENIE ENERGETICKEJ HOSPODÁRNOSTI BUDOVY OBECNÉHO ÚRADU V OBCI MALÝ LIPNÍK								Číslo zákazky		-
Stavebný objekt		BUDOVA OBECNÉHO ÚRADU								Formát A4		1
Klasif. stavby										Dátum		FEBRUÁR 2016
										Mierka		1 : 50
Časť		D	Diel	D-1 STAVEBNÉ REŠENIE						Stupeň projektu		DSP+DRS
Obsah výkresu		REZ A-A								Archívne číslo		Číslo výkresu
												D1-104