
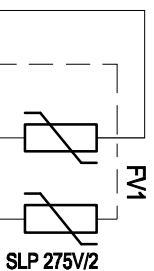





# A1

RV/S46.530

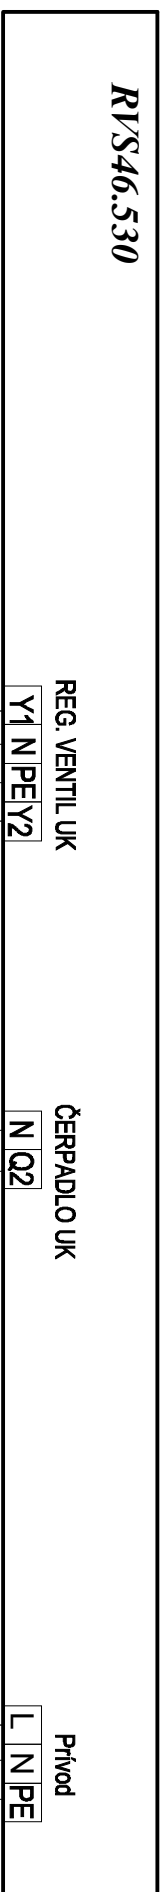

OTVOR

ZATVOR

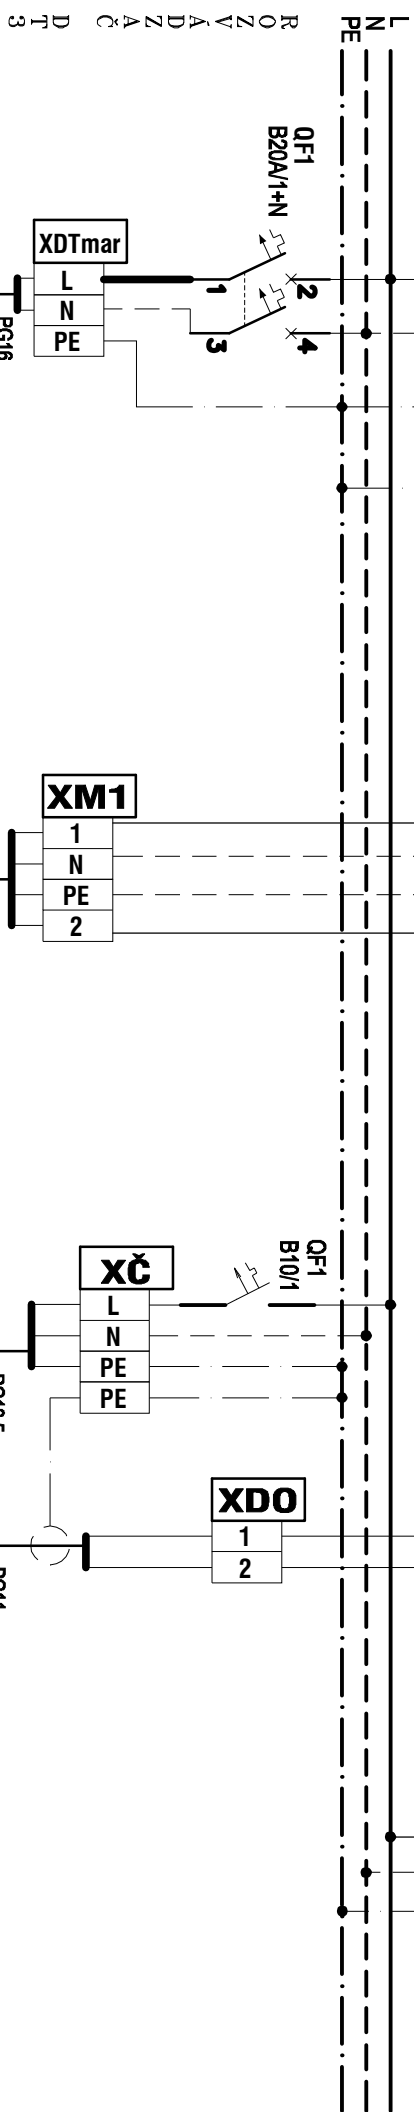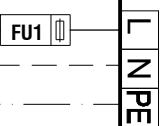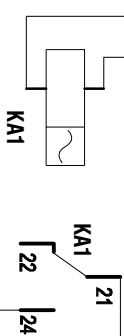



P R E V Á D Z K A

Rozvádzač objektu

Do rozvádzača doplniť

Istič B20/1+N a zvodič

prepätia FLP B+C MAXI VS/2

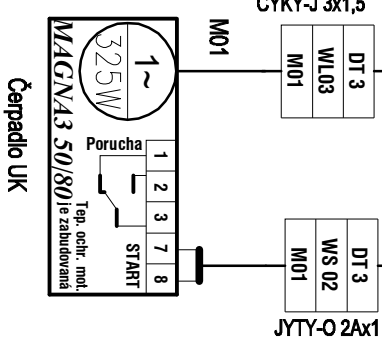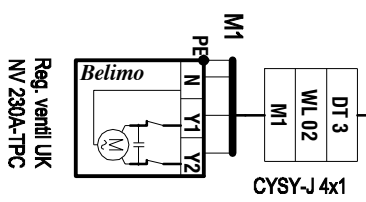

Stavba

SOŠ TECHNICKÁ, NÁMESTOVO

- STAVEBNÉ ÚPRAVY, ZVÝŠENIE EHB

Objekt

SO01 PAVILÓN "A" - UČEBNE

obsah výkresu

Rozvádzač DT3

Dátum

december 2015

Zmena

Ing. P. ZUSKÁČ

Zákazka

QS1602220

Líst č.

3