


ŠKOLA-UČEBNE

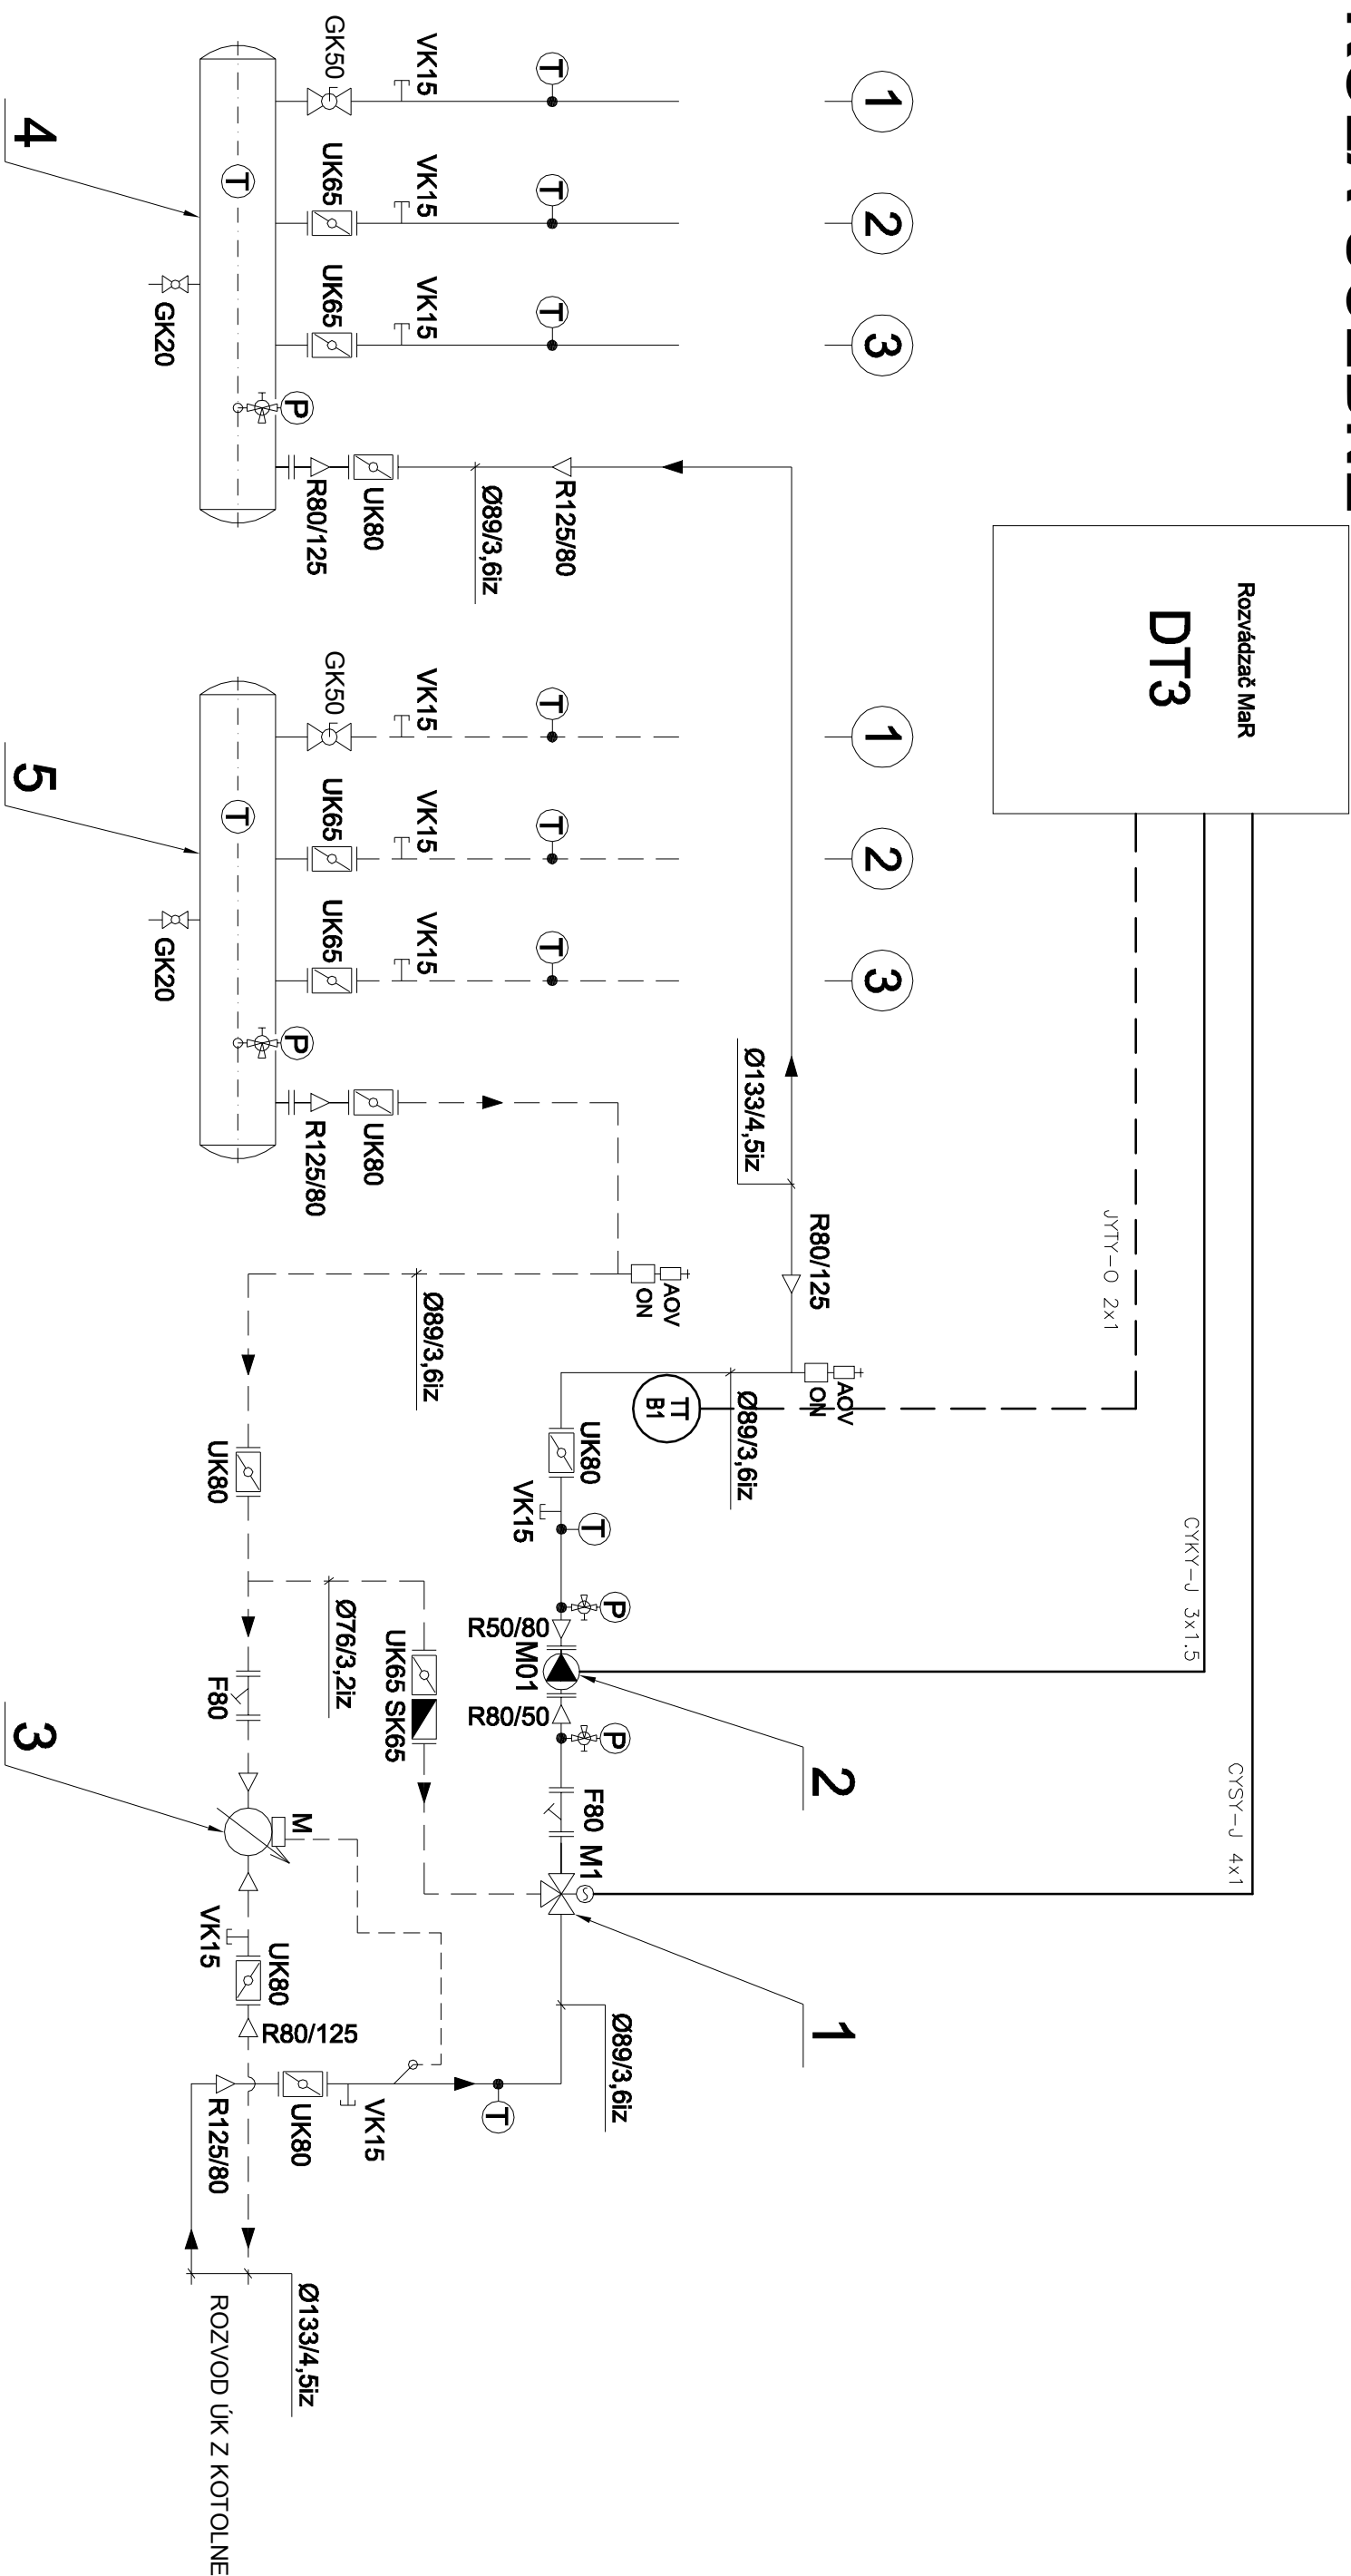




LEGENDA:

- 1 1ks 3-CESTNÝ ZMIEŠAČ BELIMO typ H750N, DN50, kv=40, PN16 pohon dodávka MaR
- 2 1ks OBEHOVÉ ČERPADLO GRUNDFOS MAGNA3 50-80 F, 1x230 V
- 3 1ks ULTRAZVUKOVÝ MERAČ TEPLA DN 40, Qp 10 m³/h
- 4 1ks EXISTUJÚCI ROZDEĽOVAČ ÚK
- 5 1ks EXISTUJÚCI ZBERAČ ÚK

VEŤTVY ÚK:

- 1 ÚK NADSTAVBA
- 2 ÚK STARÁ ŠKOLA
- 3 ÚK NOVÁ ŠKOLA

| | | | | | |
|--|---|---|--|---|---|
|  ING. MICHAL BIELENÝ | |  | | HĽAVNÝ INŽINIER Ing. Michal Bielený | |
| ZODPOVEDNÝ PROJEKTANT | | VYPRACOVAL | | | |
| Ing. Pavol Zúskáč | | Ing. Pavol Zúskáč | | | |
| MIESTO STAVBY | Komenského, 029 01 Námestovo | | | | |
| INVESTOR | Žilinský samosprávny kraj, Žilina | | | | |
| STAVBA | SOŠ TECHNICKÁ, NÁMESTOVÝ - STAVEBNÉ ÚPRAVY, ZVÝŠENIE EHB | | | | |
| STAVEBNÝ OBJEKT | SO01 PAVILÓN "A" - UČEBNE | | | | |
| OBSAH VÝKRESU | SCHÉMA MAR | | | |  QUERCUS QUERCUS s.r.o., Boroš 10, 01007 Žilina |
| ZÁK. ČÍSLO A57 - 2015 | | | | | |
| PROFESIA Mar | | | | | |
| DÁTUM December 2015 | | | | | |
| FORMÁT 2xA4 | | | | | |
| MIERKA N | | | | | ČÍSLO VÝKRESU 02 |