
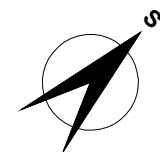
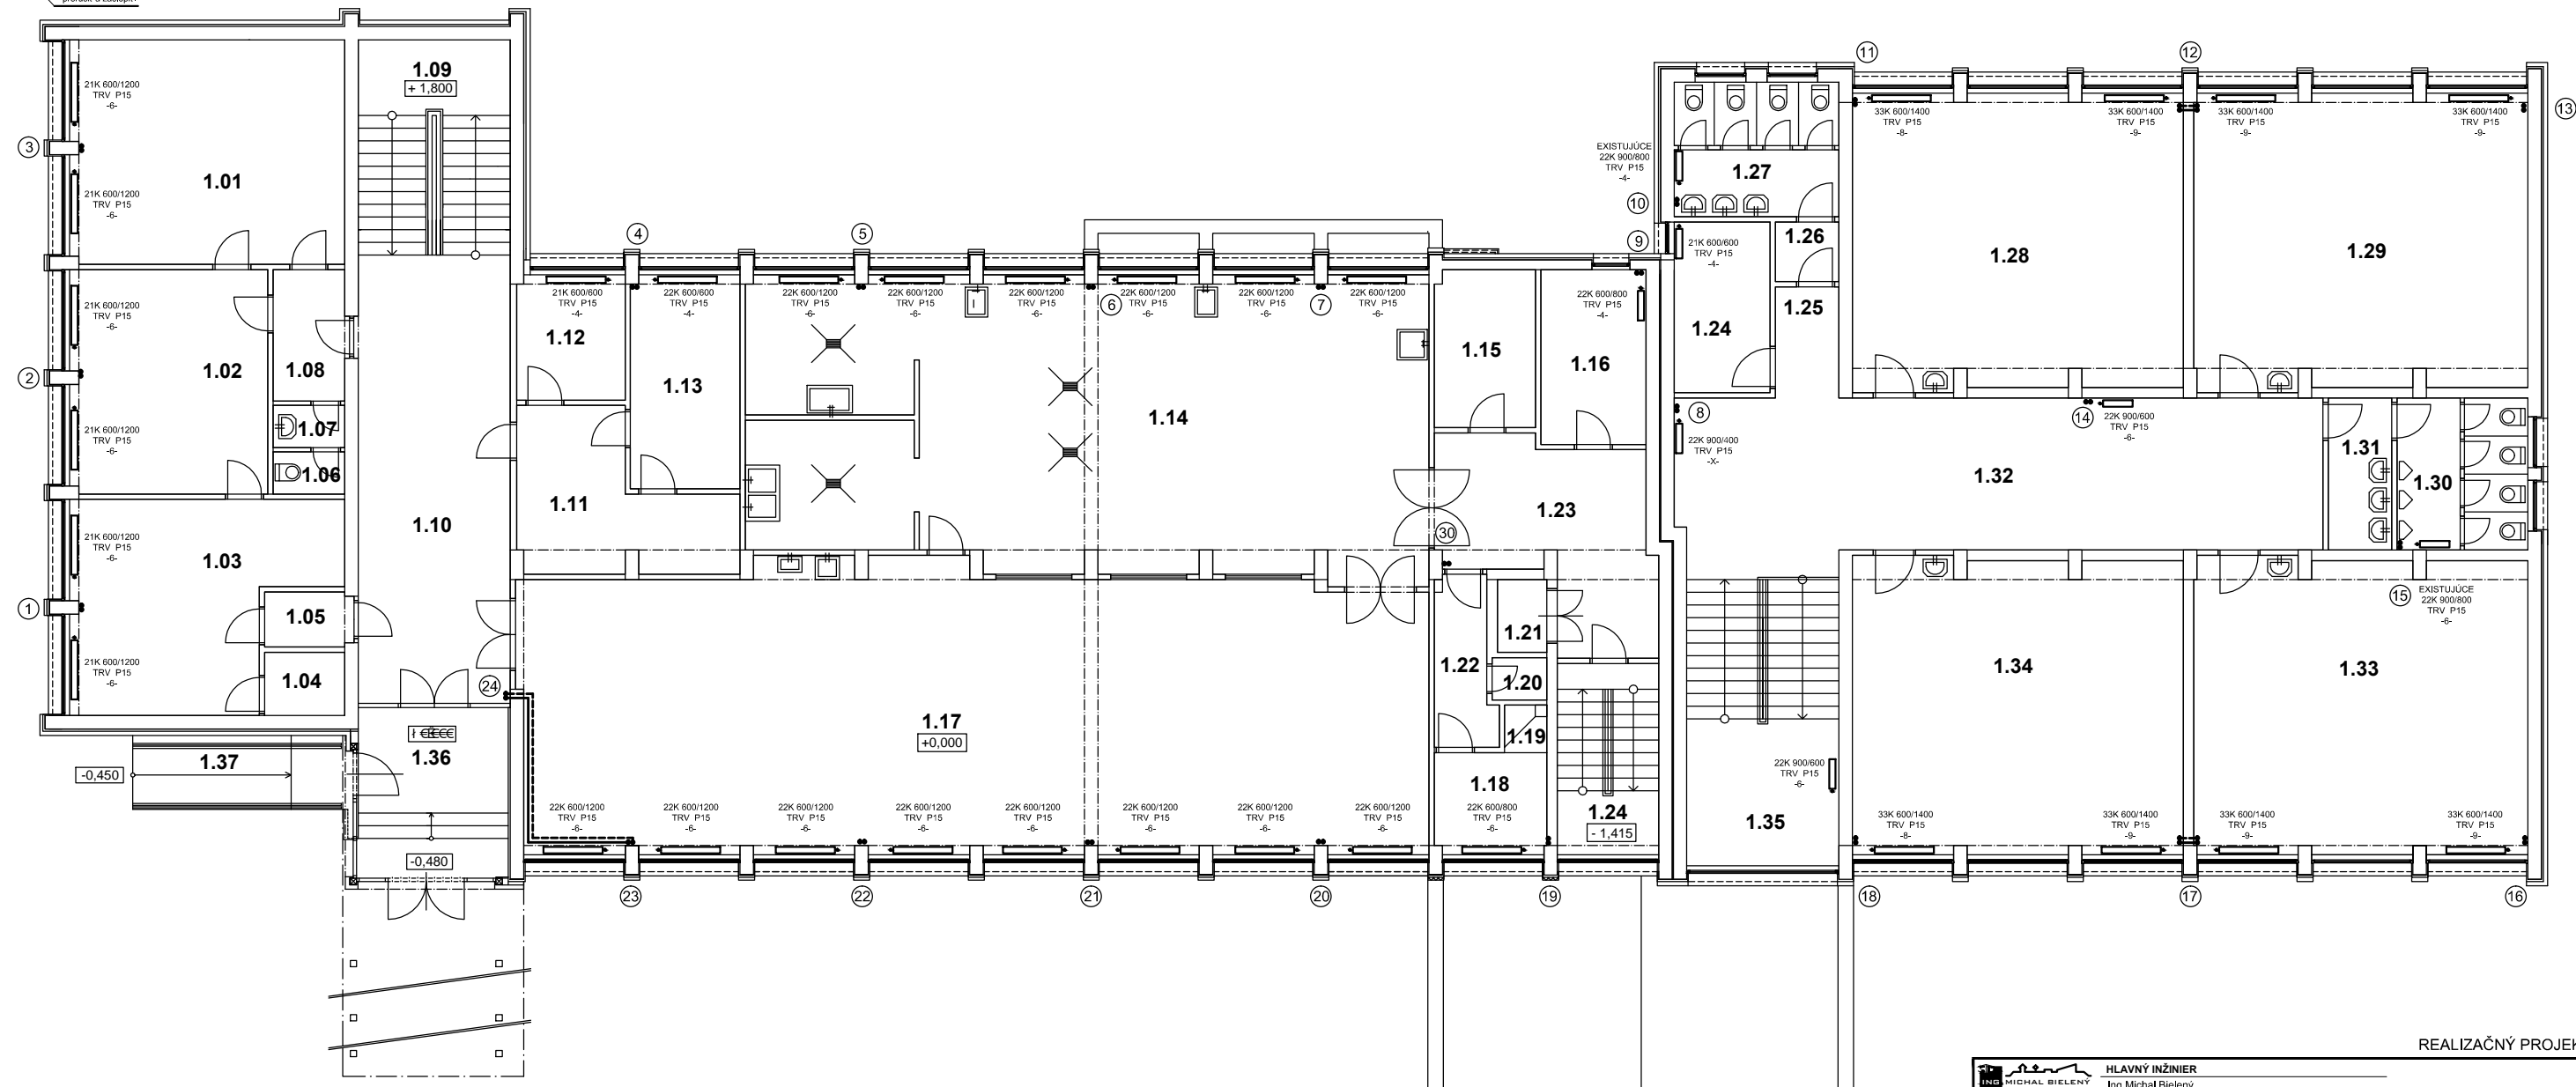



Pripojenie z kotolne
ÚK PAVILÓN "A"-UČEBNE
Duplicitné pripojenie
prerušit' a zaslepiť.

 

REALIZAČNÝ PROJEKT

 ING. MICHAL BIELENY		HLAVNÝ INŽINIER Ing. Michal Bielený		
ZODPOVEDNÝ PROJEKTANT Ing. Peter Marčíš		VYPRACOVAL Ing. Peter Marčíš		
MIESTO STAVBY	Komenského, 029 01 Námestovo			
INVESTOR	Žitinský samosprávny kraj, Žitina			
STAVBA	SOŠ TECHNICKÁ, NÁMESTOVO - STAVEBNÉ ÚPRAVY, ZVÝŠENIE EHB			
STAVEBNÝ OBJEKT	S001 PAVILÓN "A" - UČEBNE			
OBSAH VÝKRESU	PÓDORYS 1.N.P.			
ZÁK. ČÍSLO		A57 - 2015		PARÉ
PROFESIA		Vykurovanie		
DÁTUM		December 2015		
FORMÁT		8xA4		
MIERKA		1:75	ČÍSLO VÝKRESU	

04

04