




POHĽAD
JUHOVÝCHOD

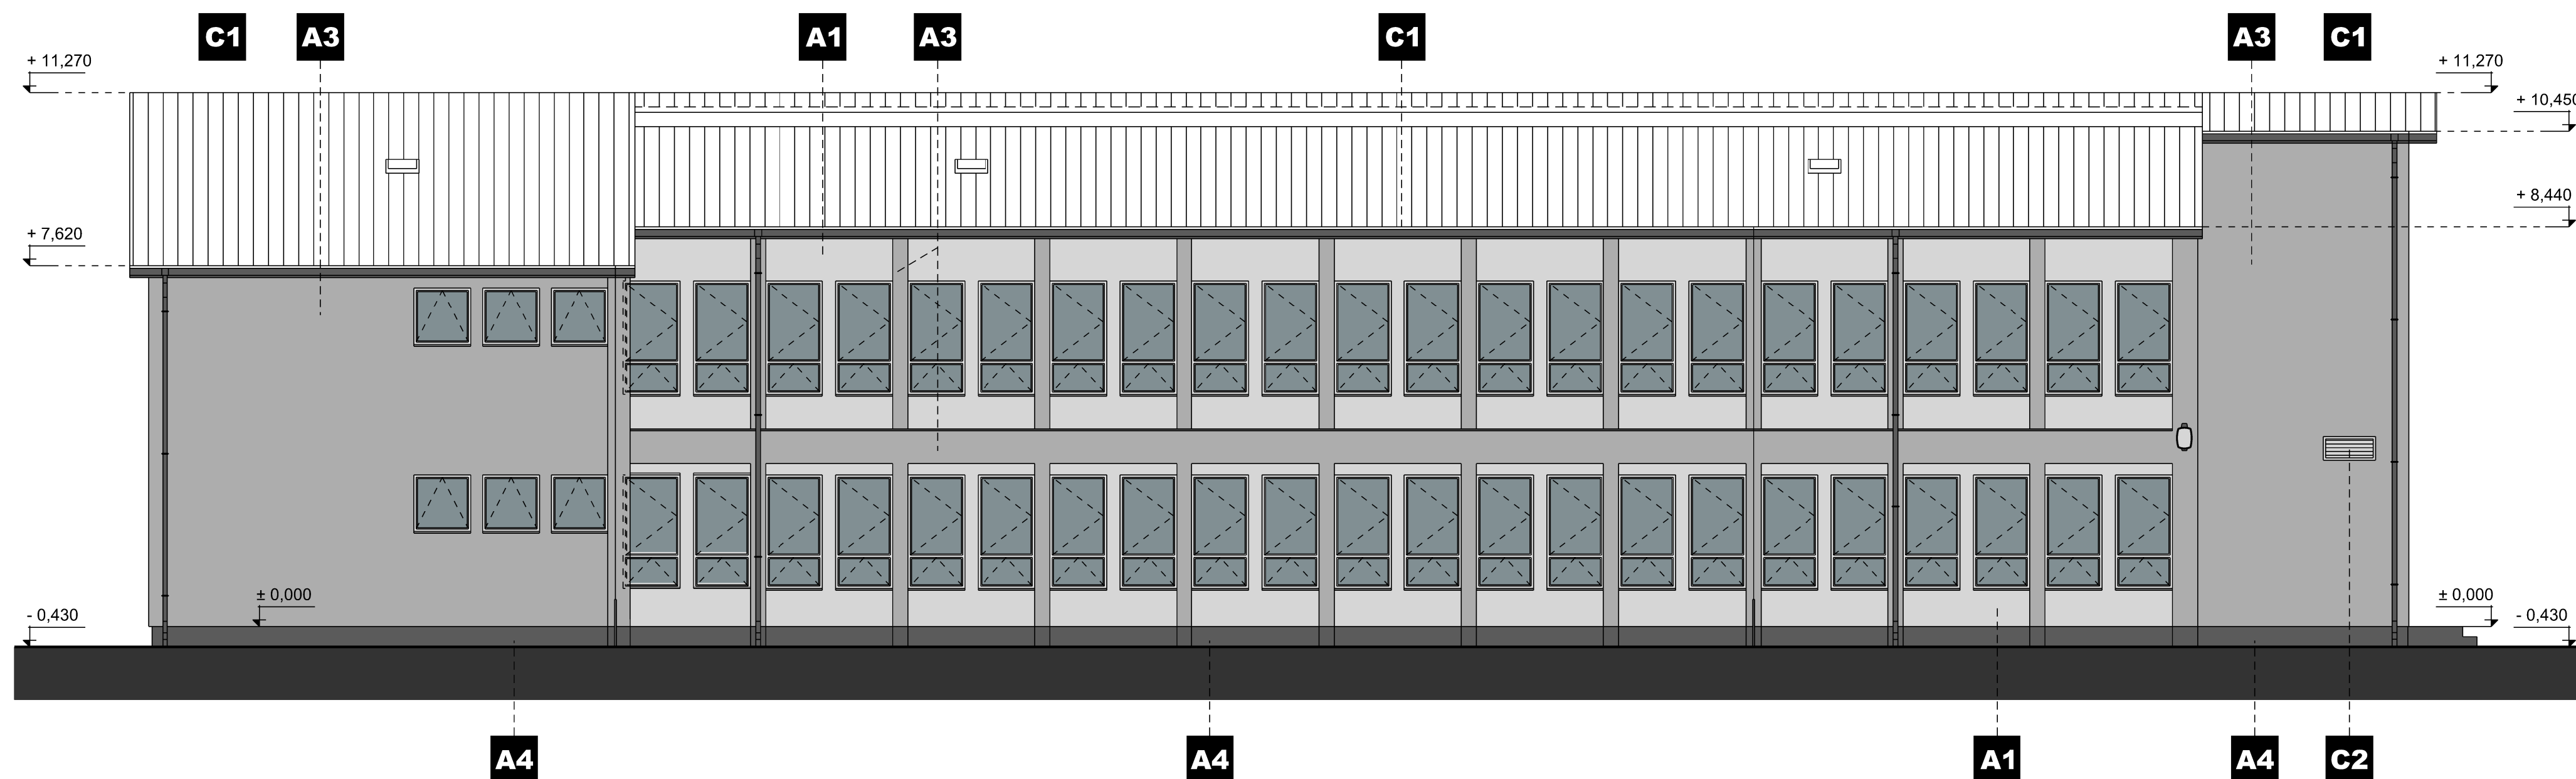


POHĽAD
SEVEROZÁPAD

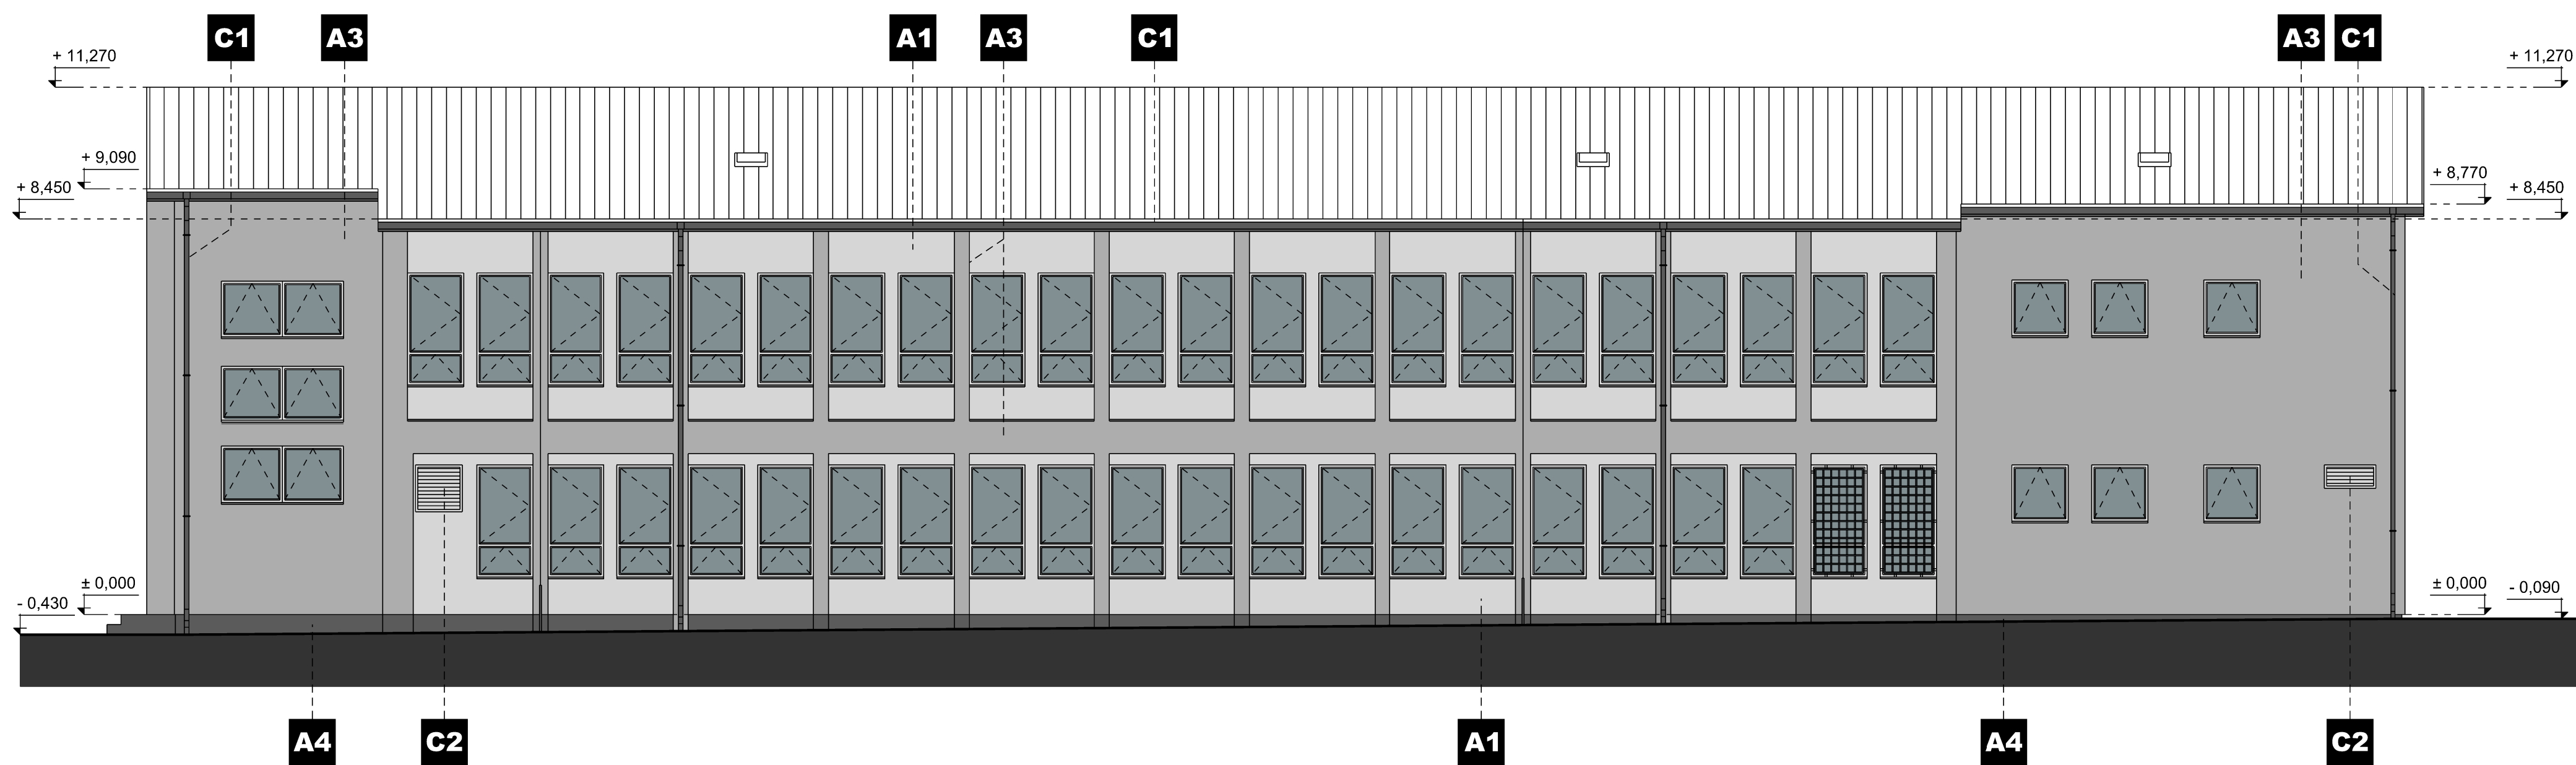

POHĽAD
SEVEROVÝCHOD

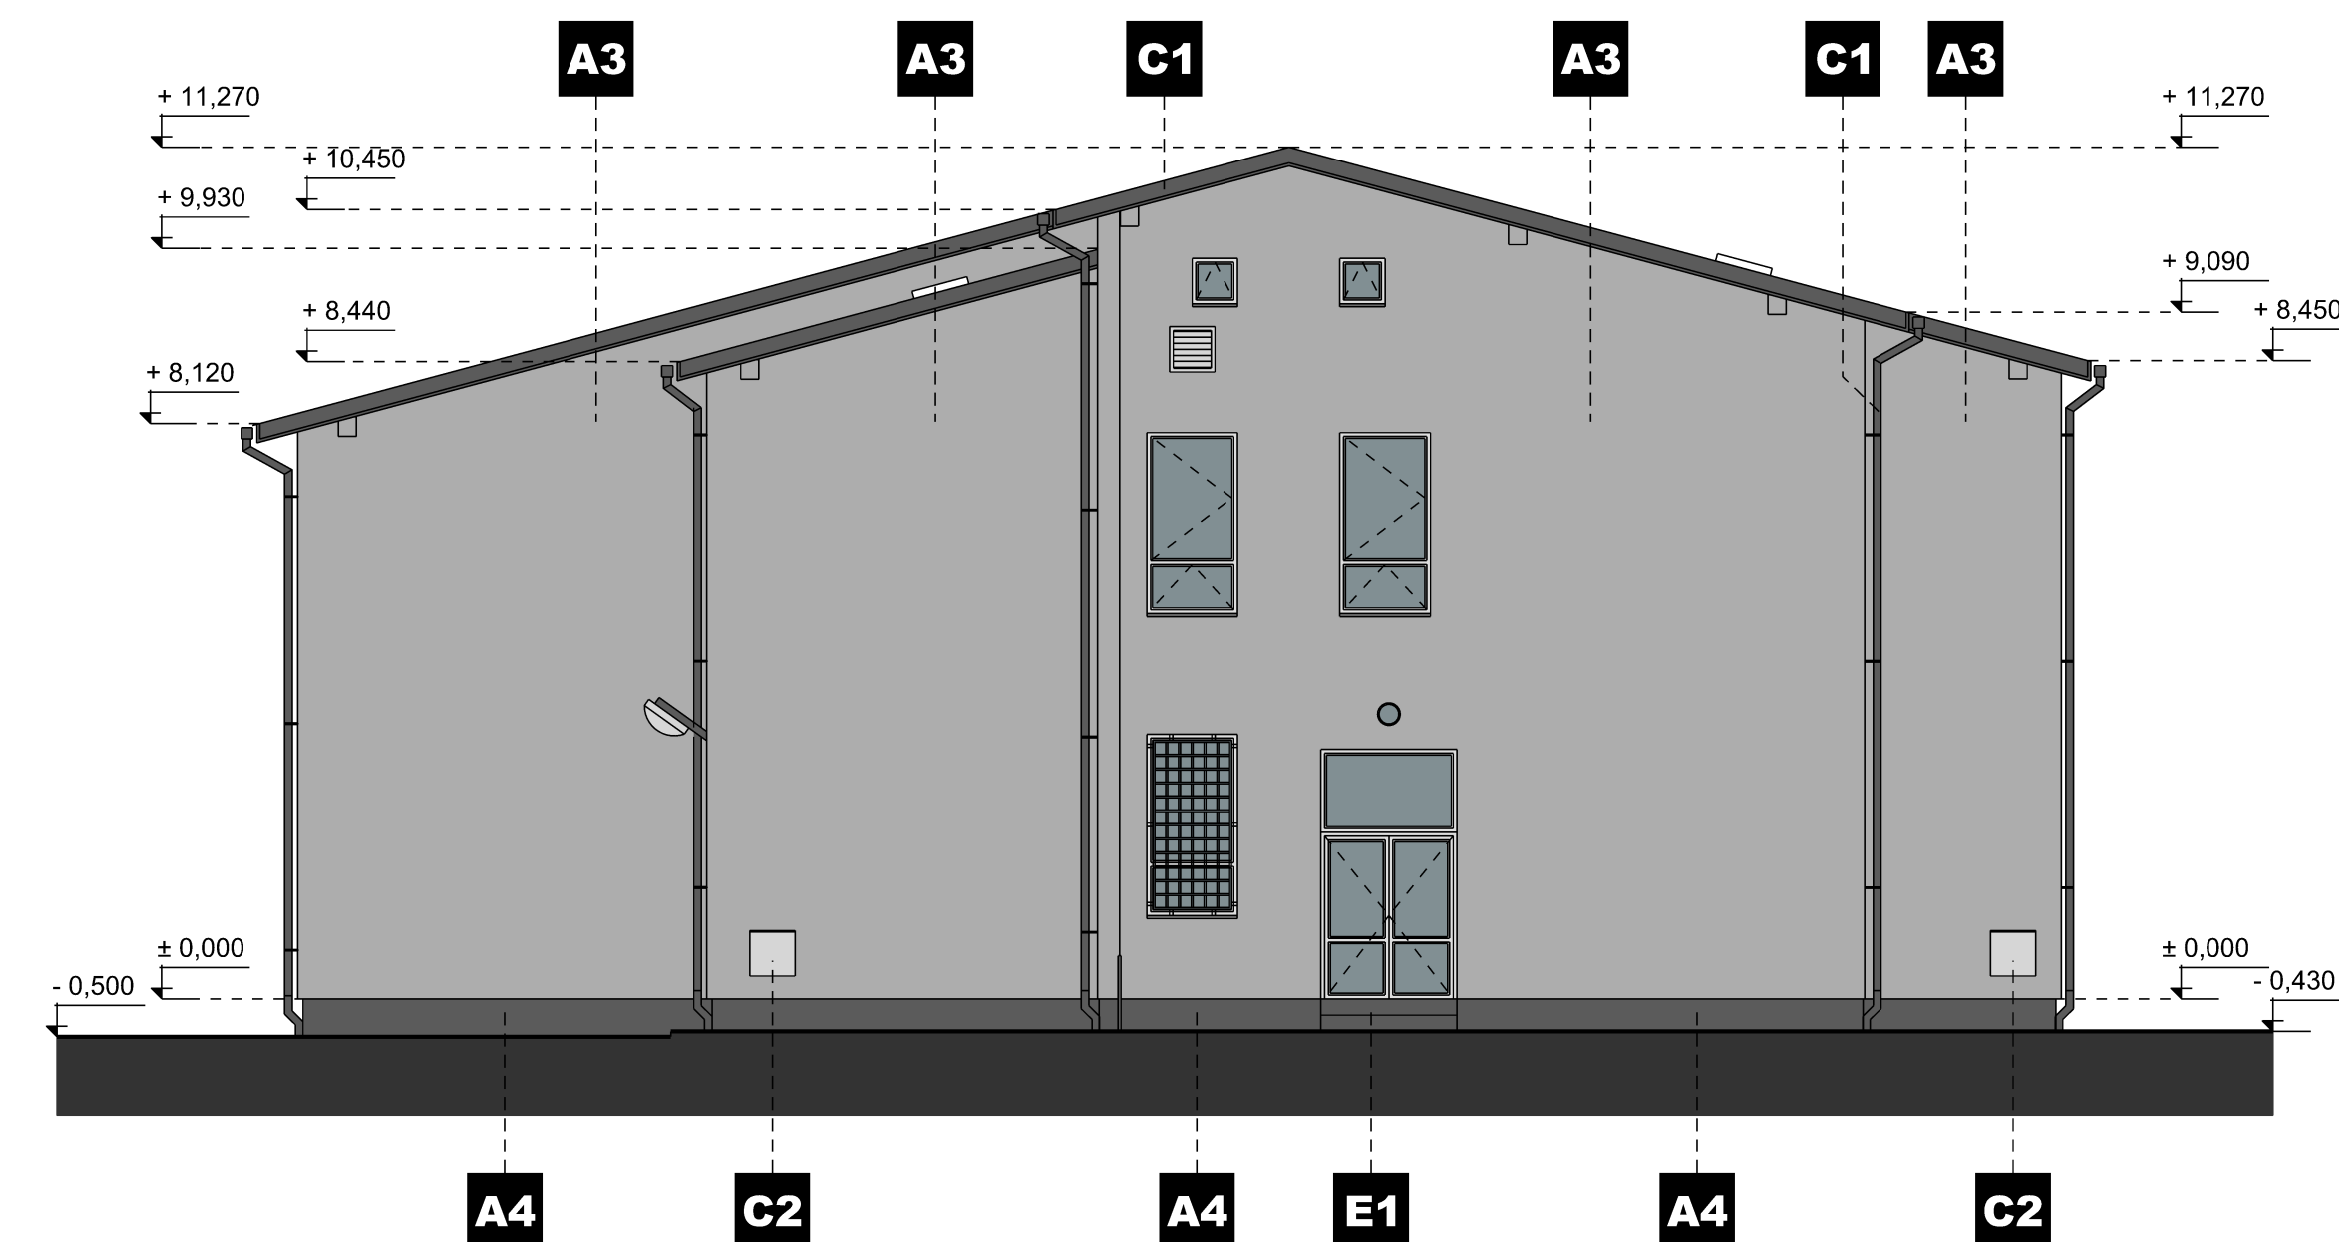

POHĽAD
JUHOZÁPAD

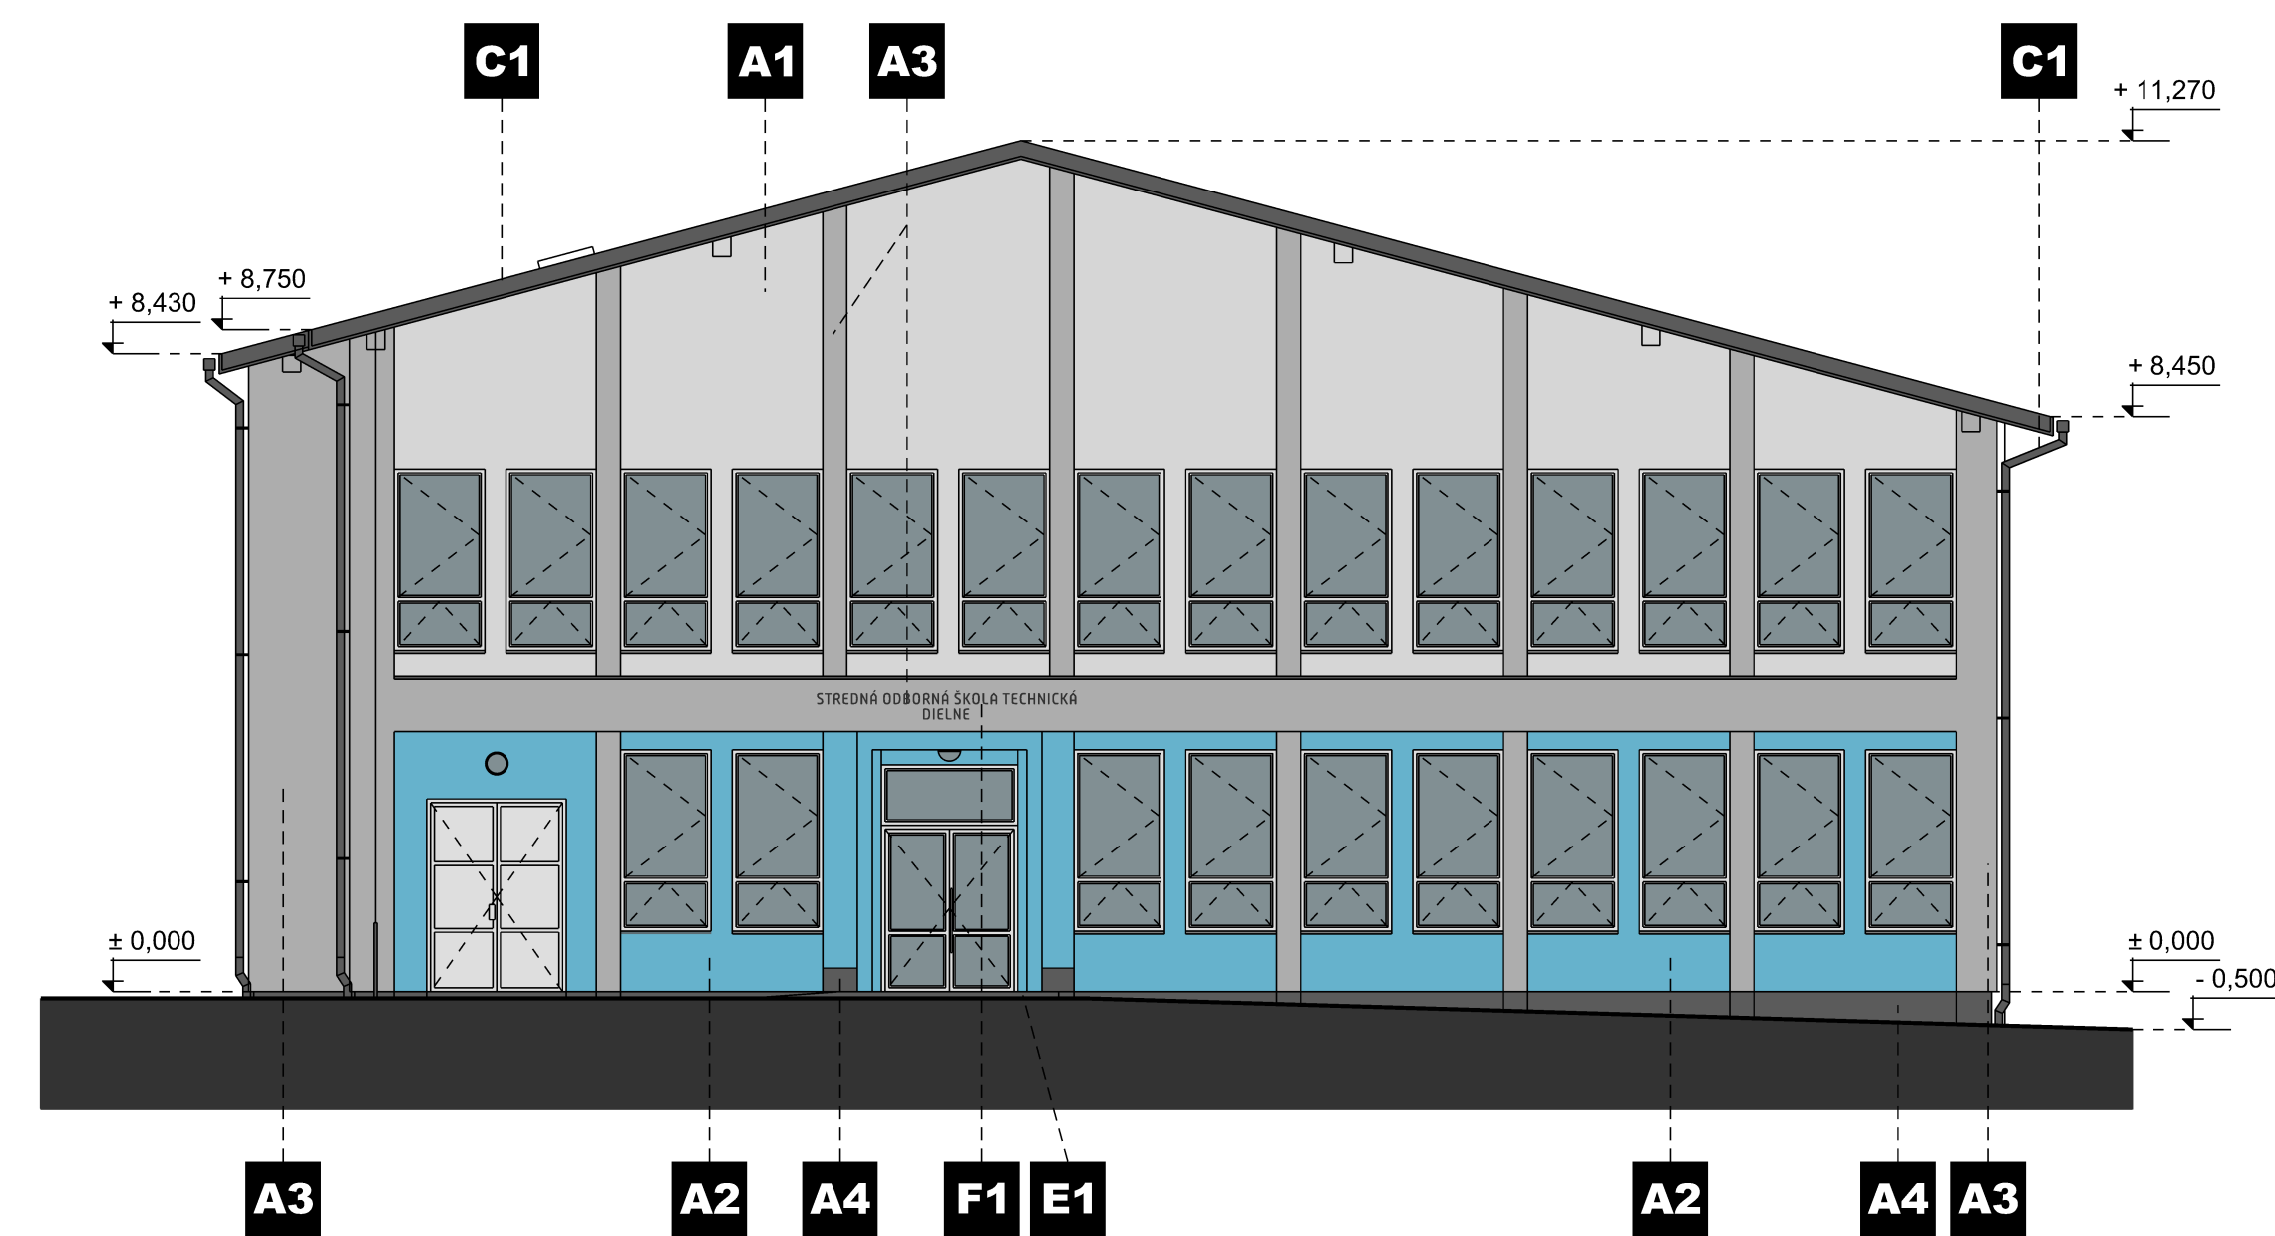

LEGENDA POVRCHOVÝCH ÚPRAV

- | | | | |
|-----------|---|-----------|---|
| A1 | TENKOVRSŤOVÁ SILIKÓNOVÁ OMIETKA "STOMIX BETADEKOR SAF", ROZTIERANÁ, VEĽKOSŤ ZRNA 1,50 mm, ODTIEŇ podľa RAL 7035 | C1 | KLAMPIARSKÉ PRVKY S LAKOPLASTOVOU POVRCHOVOU ÚPRAVOU, ODTIEŇ podľa RAL 7039, tmavosivý |
| A2 | TENKOVRSŤOVÁ SILIKÓNOVÁ OMIETKA "STOMIX BETADEKOR SAF", ROZTIERANÁ, VEĽKOSŤ ZRNA 1,50 mm, ODTIEŇ podľa RAL 5012 | C2 | KLAMPIARSKÉ PRVKY S LAKOPLASTOVOU POVRCHOVOU ÚPRAVOU, ODTIEŇ podľa RAL 7035, svetlosivý |
| A3 | TENKOVRSŤOVÁ SILIKÓNOVÁ OMIETKA "STOMIX BETADEKOR SAF", ROZTIERANÁ, VEĽKOSŤ ZRNA 1,50 mm, ODTIEŇ podľa RAL 7030 | D3 | OCELOVÉ PRVKY (MREŽE) NATRETÉ 1x ZÁKLADNÝM + 2x VRCHNÝM SYNTETICKÝM NATEROM, ODTIEŇ podľa RAL 7039, tmavosivý |
| A4 | MOZAIKOVÁ DEKORATÍVNA OMIETKA "STOMIX ALFADEKOR G", VEĽKOSŤ ZRNA 1,80 mm, ODTIEŇ podľa RAL 7039 | E1 | MRAZUZVODNÁ GRESOVÁ DLAŽBA, ROZMER 600x300, ODTIEŇ TMAVOSIVÝ GRANIT |
| B1 | PLASTOVÉ OKNÁ, ODTIEŇ podľa RAL 7035 | F1 | NADPIS, font PLAU MEDIUM, VÝŠKA PÍSM 150 mm, MATERIÁL - HPS DOSKA, |
| B2 | HLINIKOVÉ DVERE, ODTIEŇ prírodný hliník | | |

NAVROVÁVANÉ MATERIÁLY MAJÚ DOKUMENTAČNO-INFORMAČNÝ CHARAKTER
A V PRÍPADE ICH ZÁMENY JE POTREBNÉ DODRŽAŤ TECHNICKÉ PARAMETRE
NAVROVÁVANÝCH MATERIÁLOV.

REALIZAČNÝ PROJEKT

HLAVNÝ INŽINIER Ing. Michal Bielený		HLAVNÝ INŽINIER Ing. Michal Bielený	
ZODPOVEDNÝ PROJEKTANT Ing. Michal Bielený		VYPRACOVAL Ing. Michal Bielený	
MIESTO STAVBY Komenského, 029 01 Námestovo		INVESTOR Žilinský samosprávny kraj, Žilina	
STAVBA SOŠ TECHNICKÁ, NÁMESTOVO - STAVEBNÉ ÚPRAVY, ZVÝŠENIE EHB		ZÁK. ČÍSLO A07 - 2015 PROFESIA Stavebné konš. DÁTUM December 2015 FORMAT 10xA4 MIERKA 1:100	
STAVEBNÝ OBJEKT SO02 PAVILÓN "B" - DIELNE		PÁRE ČÍSLO VÝKRESU	
OBSAH VÝKRESU POHĽADY - NAVROVANÝ STAV, FAREBNÉ RIŠENIE		ČÍSLO VÝKRESU	

