


A1

RVS46.530

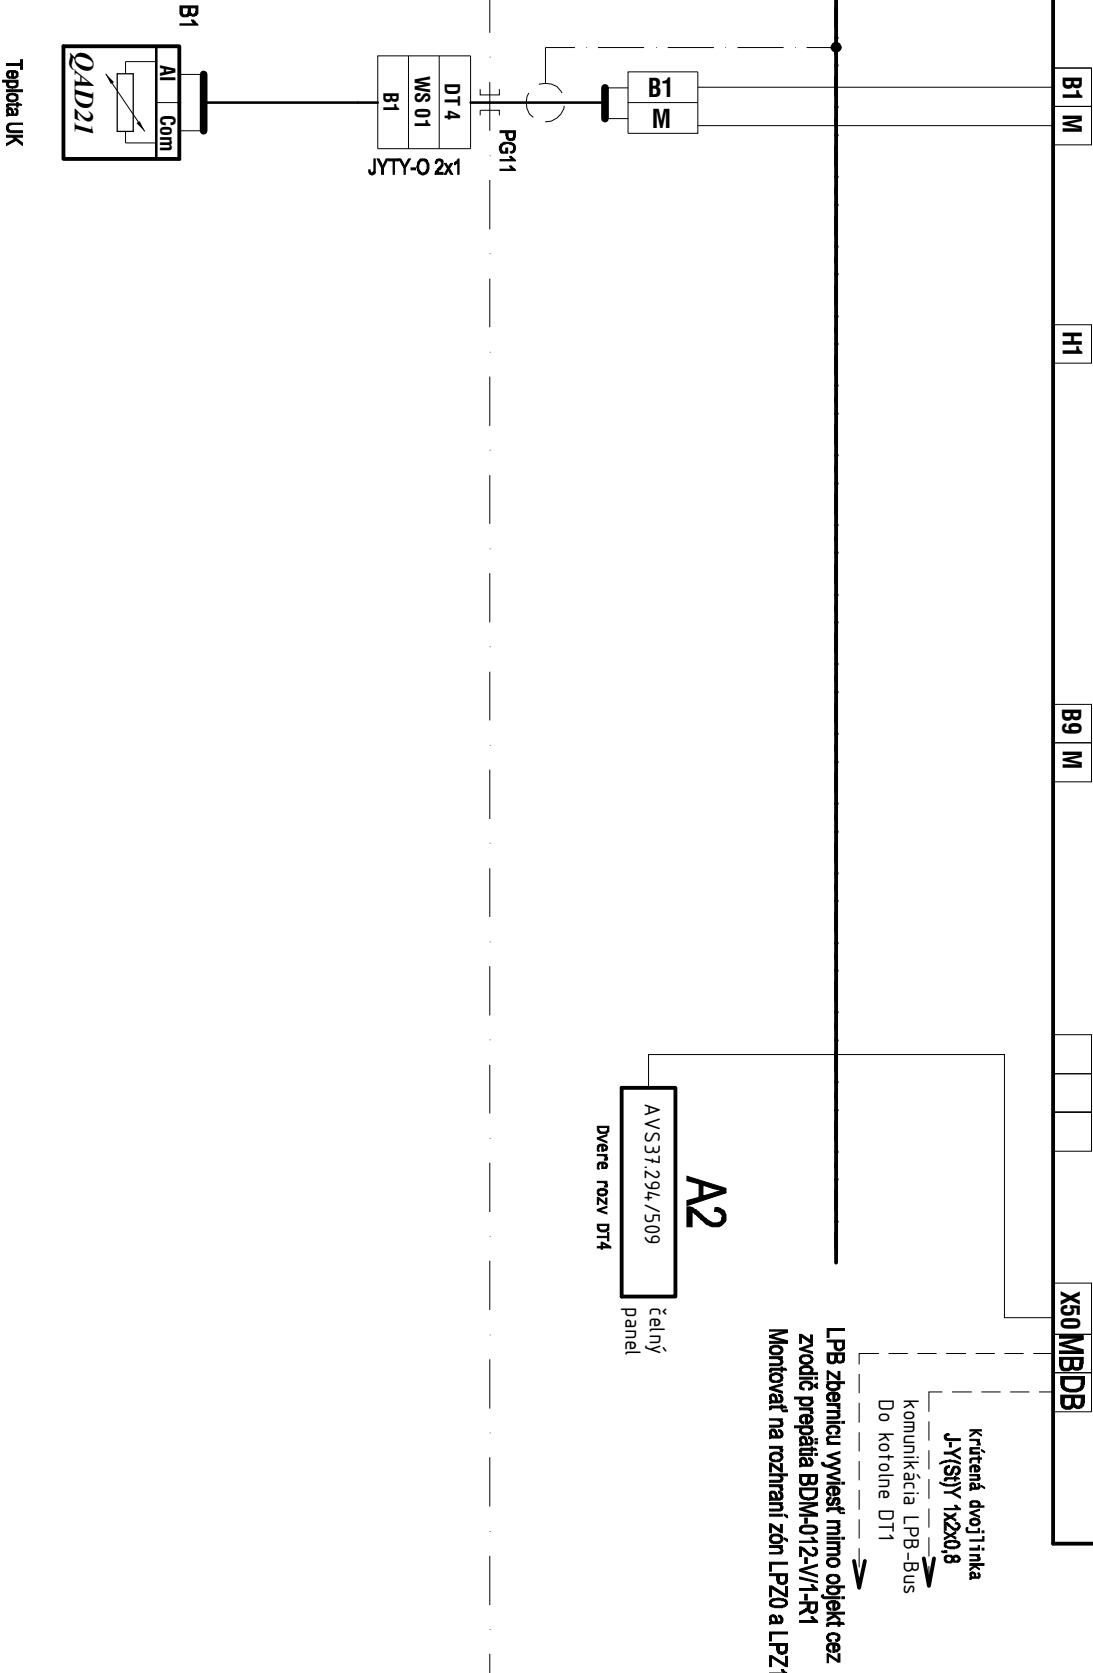

Stavba	SOŠ TECHNICKÁ, NÁMESTOVO	obsah výkresu	Rozvádzač DT4		Dátum	Zmena	Zákazka
Objekt	- STAVEBNÉ ÚPRAVY, ZVÝŠENIE EHB				december 2015		QS1602220
	SO02 PAVILÓN "B" - DIELENE				Vypracoval	Kreslil	Líst č.
					Ing. P.ZUSKÁČ	Ing. P.ZUSKÁČ	2