



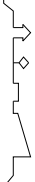
DIELNE

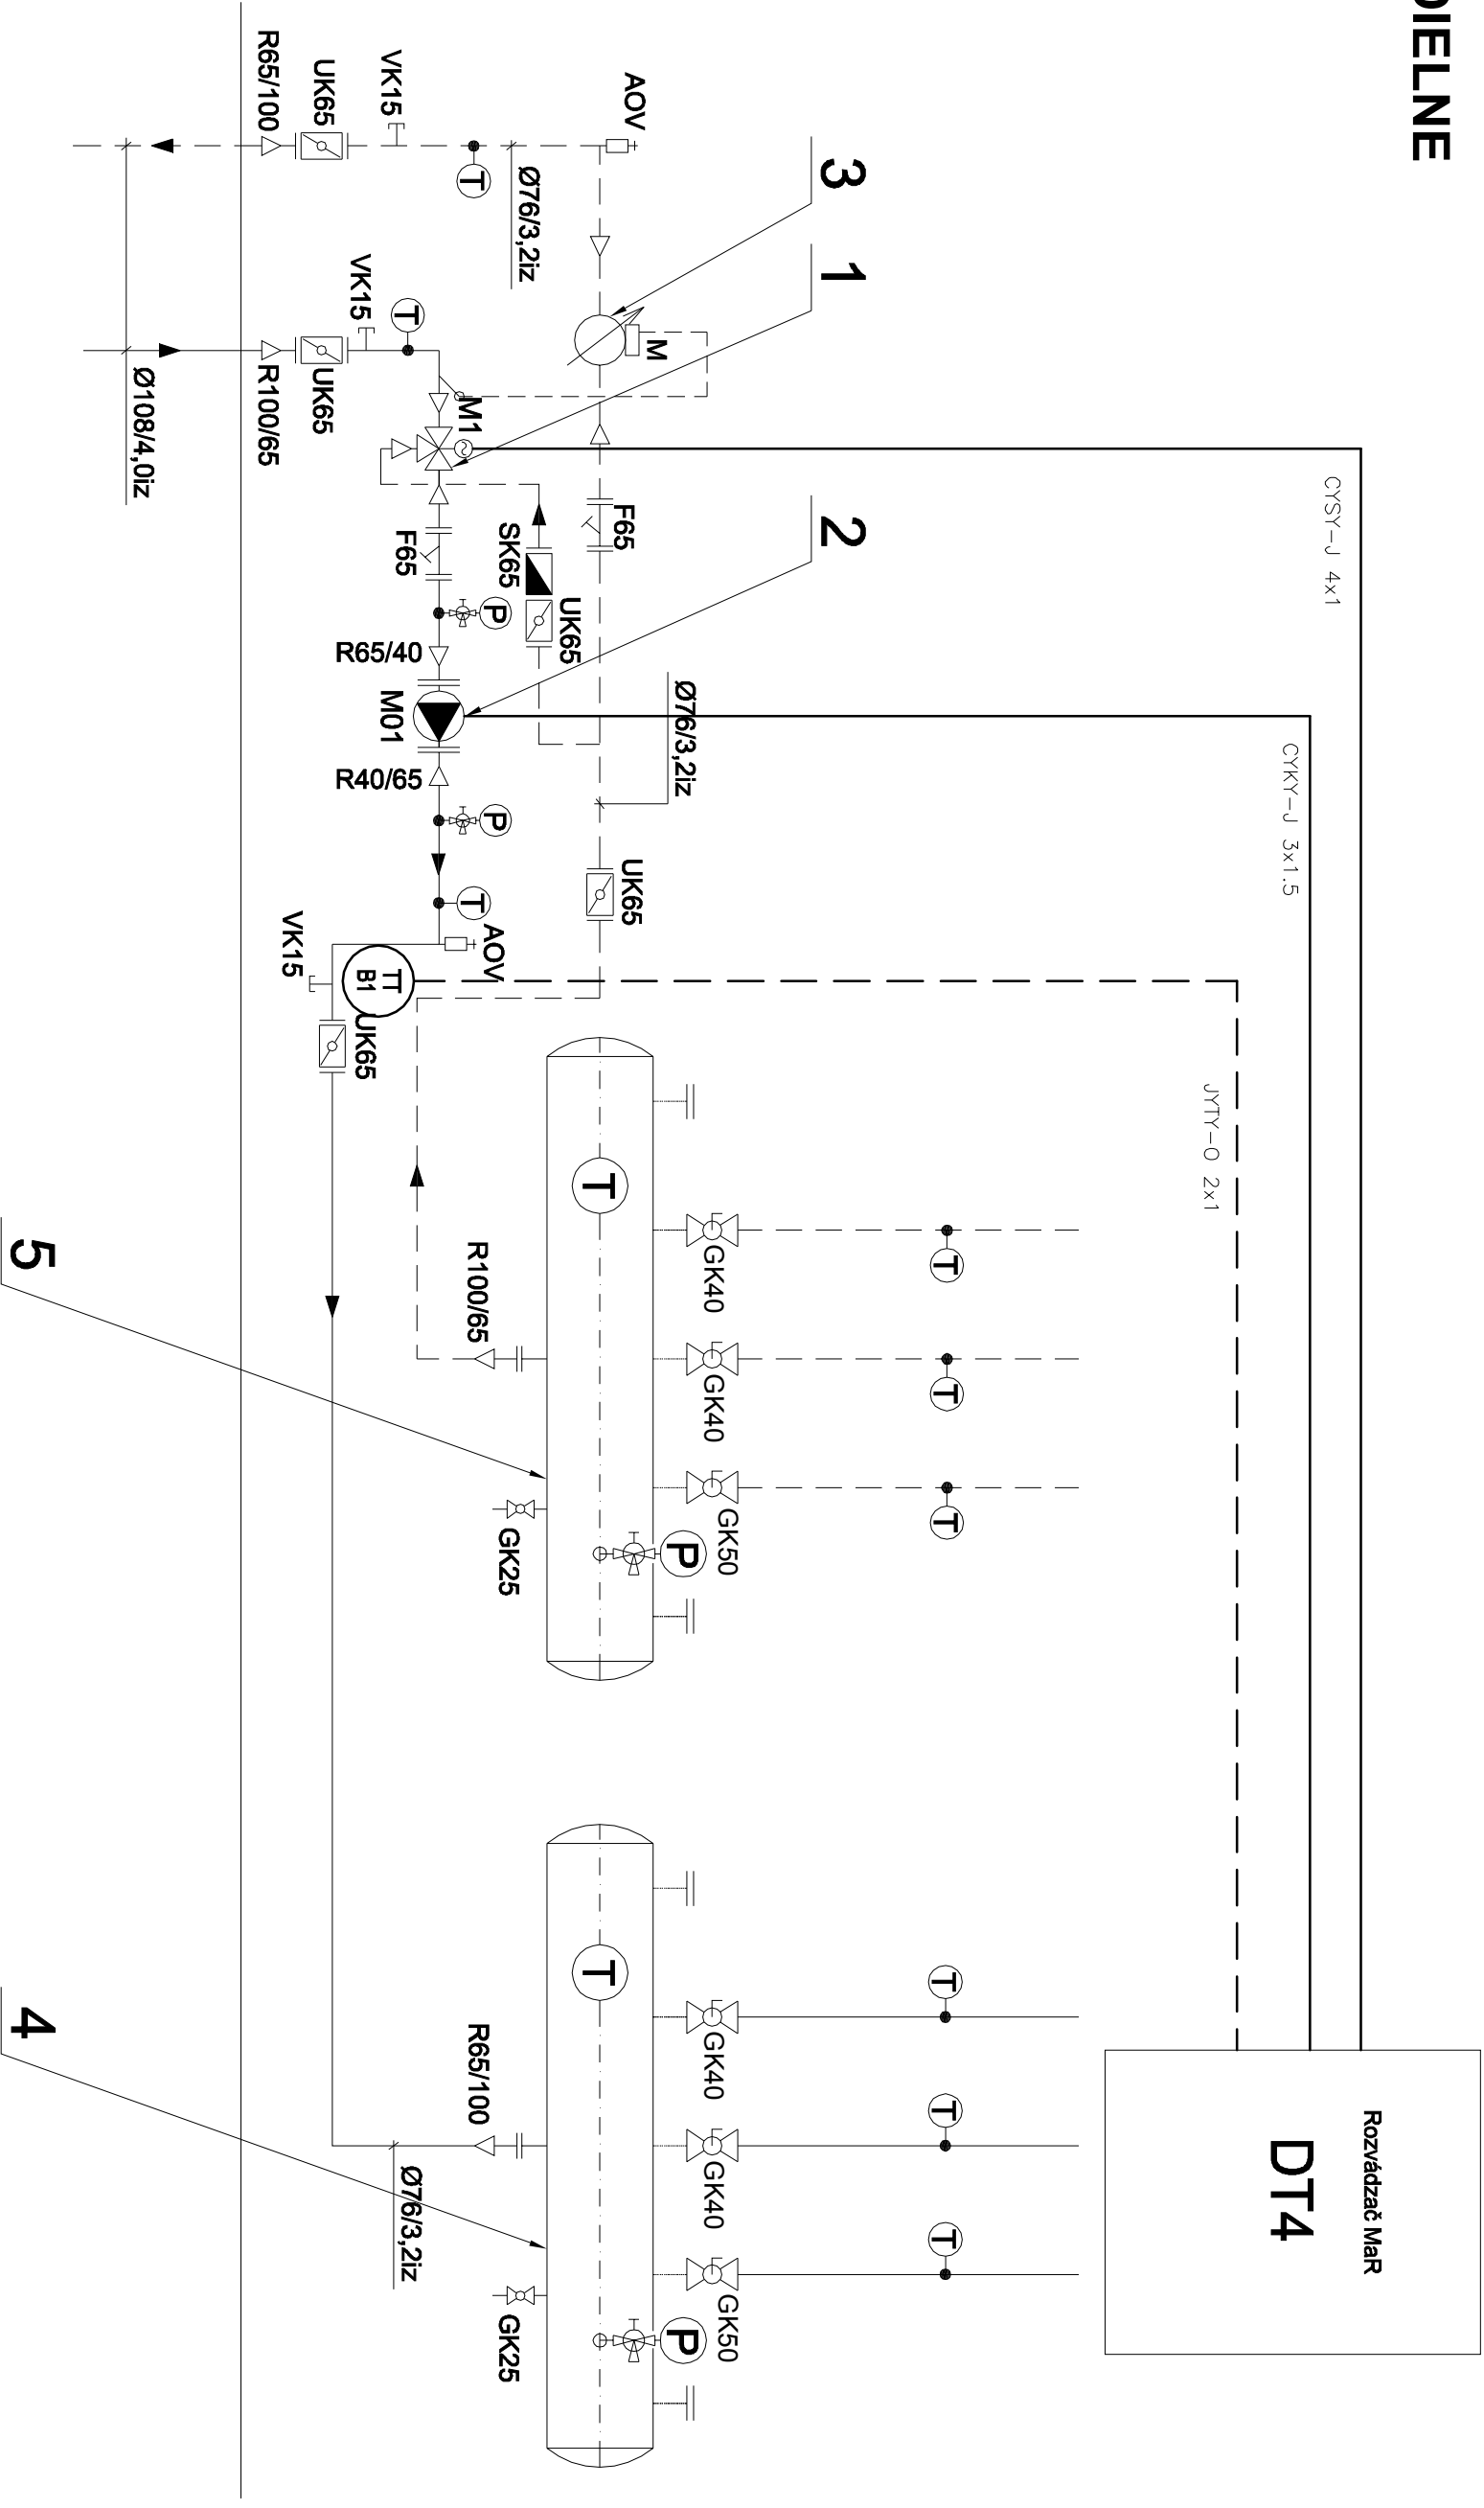


LEGENDA:

POZÍCIA Č. :

- 1 1ks 3-CESTNÝ ZMIEŠAVAČ BELIMO typ H732N, DN32, kvs 16, PN16<sup>6</sup> pohon dodávka MaR
- 2 1ks OBEHOVÉ ČERPADLO GRUNDFOS MAGNA3 40-60 F.1x230 V
- 3 1ks ULTRAZVUKOVÝ MERAČ TEPLA, Qp 3,5 m³/h
- 4 1ks EXISTUJÚCI ROZDELOVAČ ÚK
- 5 1ks EXISTUJÚCI ZBERAČ ÚK

<div><div><div>ING. MICHAL BIELENÝ</div></div><div><div>ING. MICHAL BIELENÝ</div></div></div> <div>HLAVNÝ INŽINIER</div>			
ZODPOVEDNÝ PROJEKTANT		VYPRACOVAL	
Ing. Pavol Zuskáč		Ing. Pavol Zuskáč	
MIESTO STAVBY		Komenského, 029 01 Námestovo	
INVESTOR		Žilinský samosprávny kraj, Žilina	
STAVBA		SOŠ TECHNICKÁ, NÁMESTOVÓ - STAVEBNÉ ÚPRAVY, ZVÝŠENIE EHB	
STAVEBNÝ OBJEKT		S002 PAVILÓN "B" - DIELNE	
OBSAH VÝKRESU		SCHÉMA MaR	
		ČÍSLO VÝKRESU	
		02	



®

QUERCUS

QUERCUS s.r.o., Borová 10, 01007 Žilina

ZÁK. ČÍSLO	A57 - 2015	PARÉ
PROFESIA	MaR	
DÁTUM	December 2015	
FORMÁT	2xA4	
MIERKA	N	