
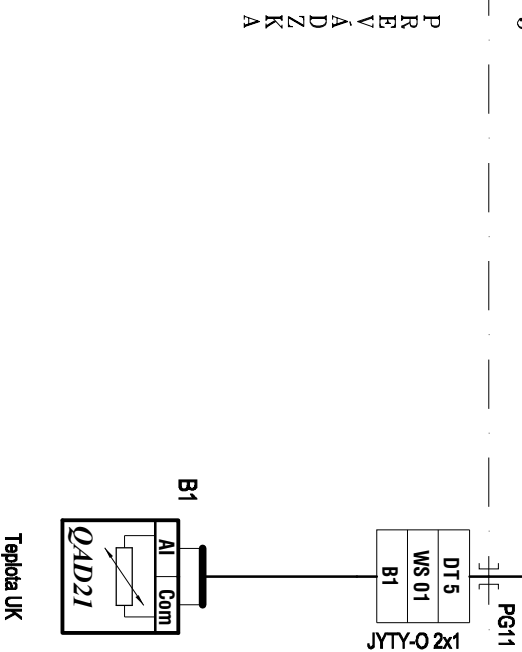


A1

***RV*S46.530**

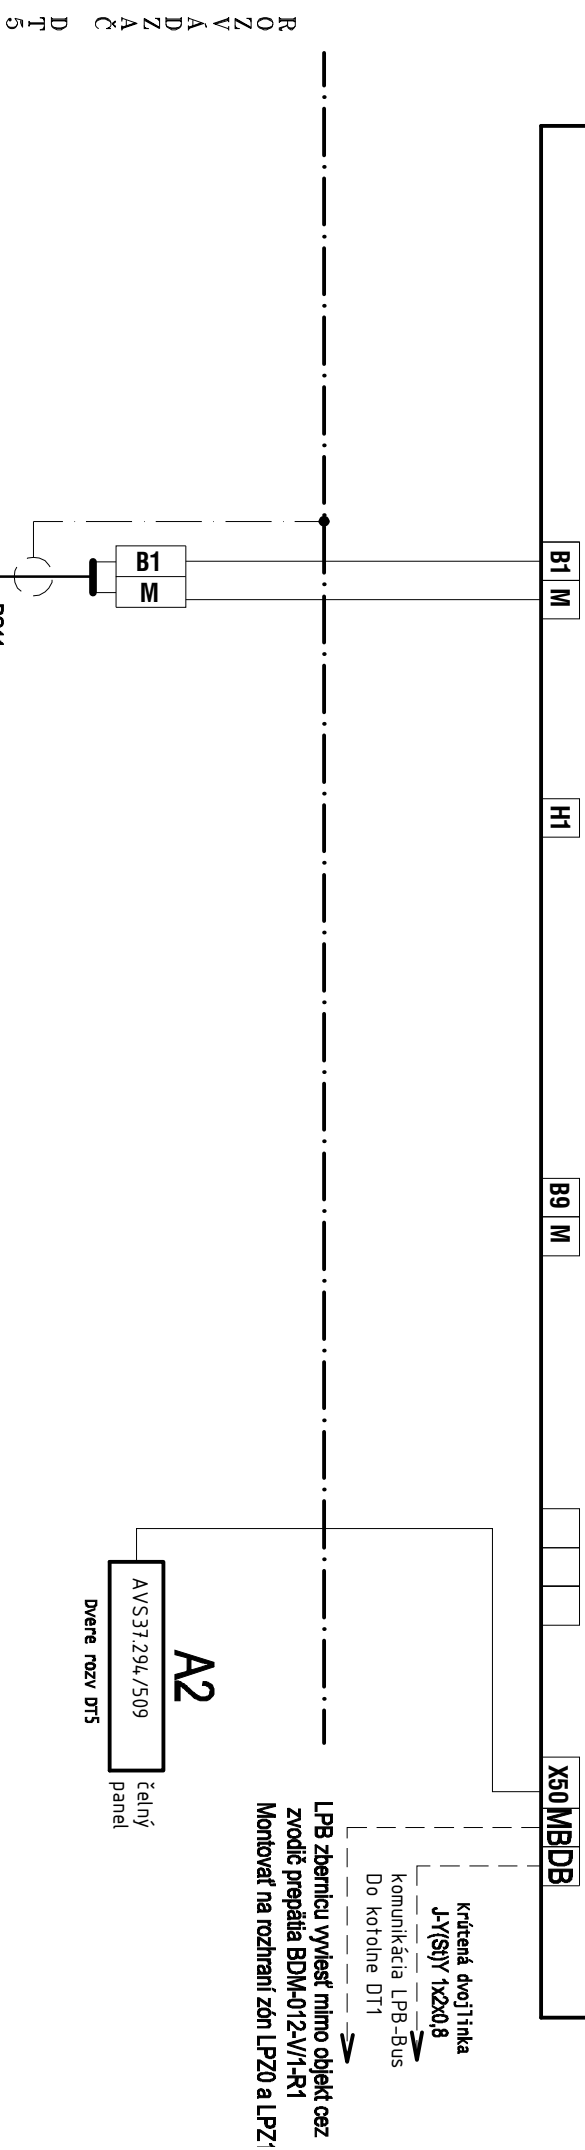

Stavba	SOŠ TECHNICKÁ, NÁMESTOVO
Objekt	- STAVEBNÉ ÚPRAVY, ZVÝŠENIE EHB SO03 PAVILÓN "C" - TELOCVČNÁ

Obsah výkresu

Rozvádzač DT5

Dátum december 2015	Zmena	Zákazka QS1602220
Vypracoval Inq. P ZUSKÁČ	Kreslil Inq. P ZUSKÁČ	List č. 2