


# A1

RV/S46.530

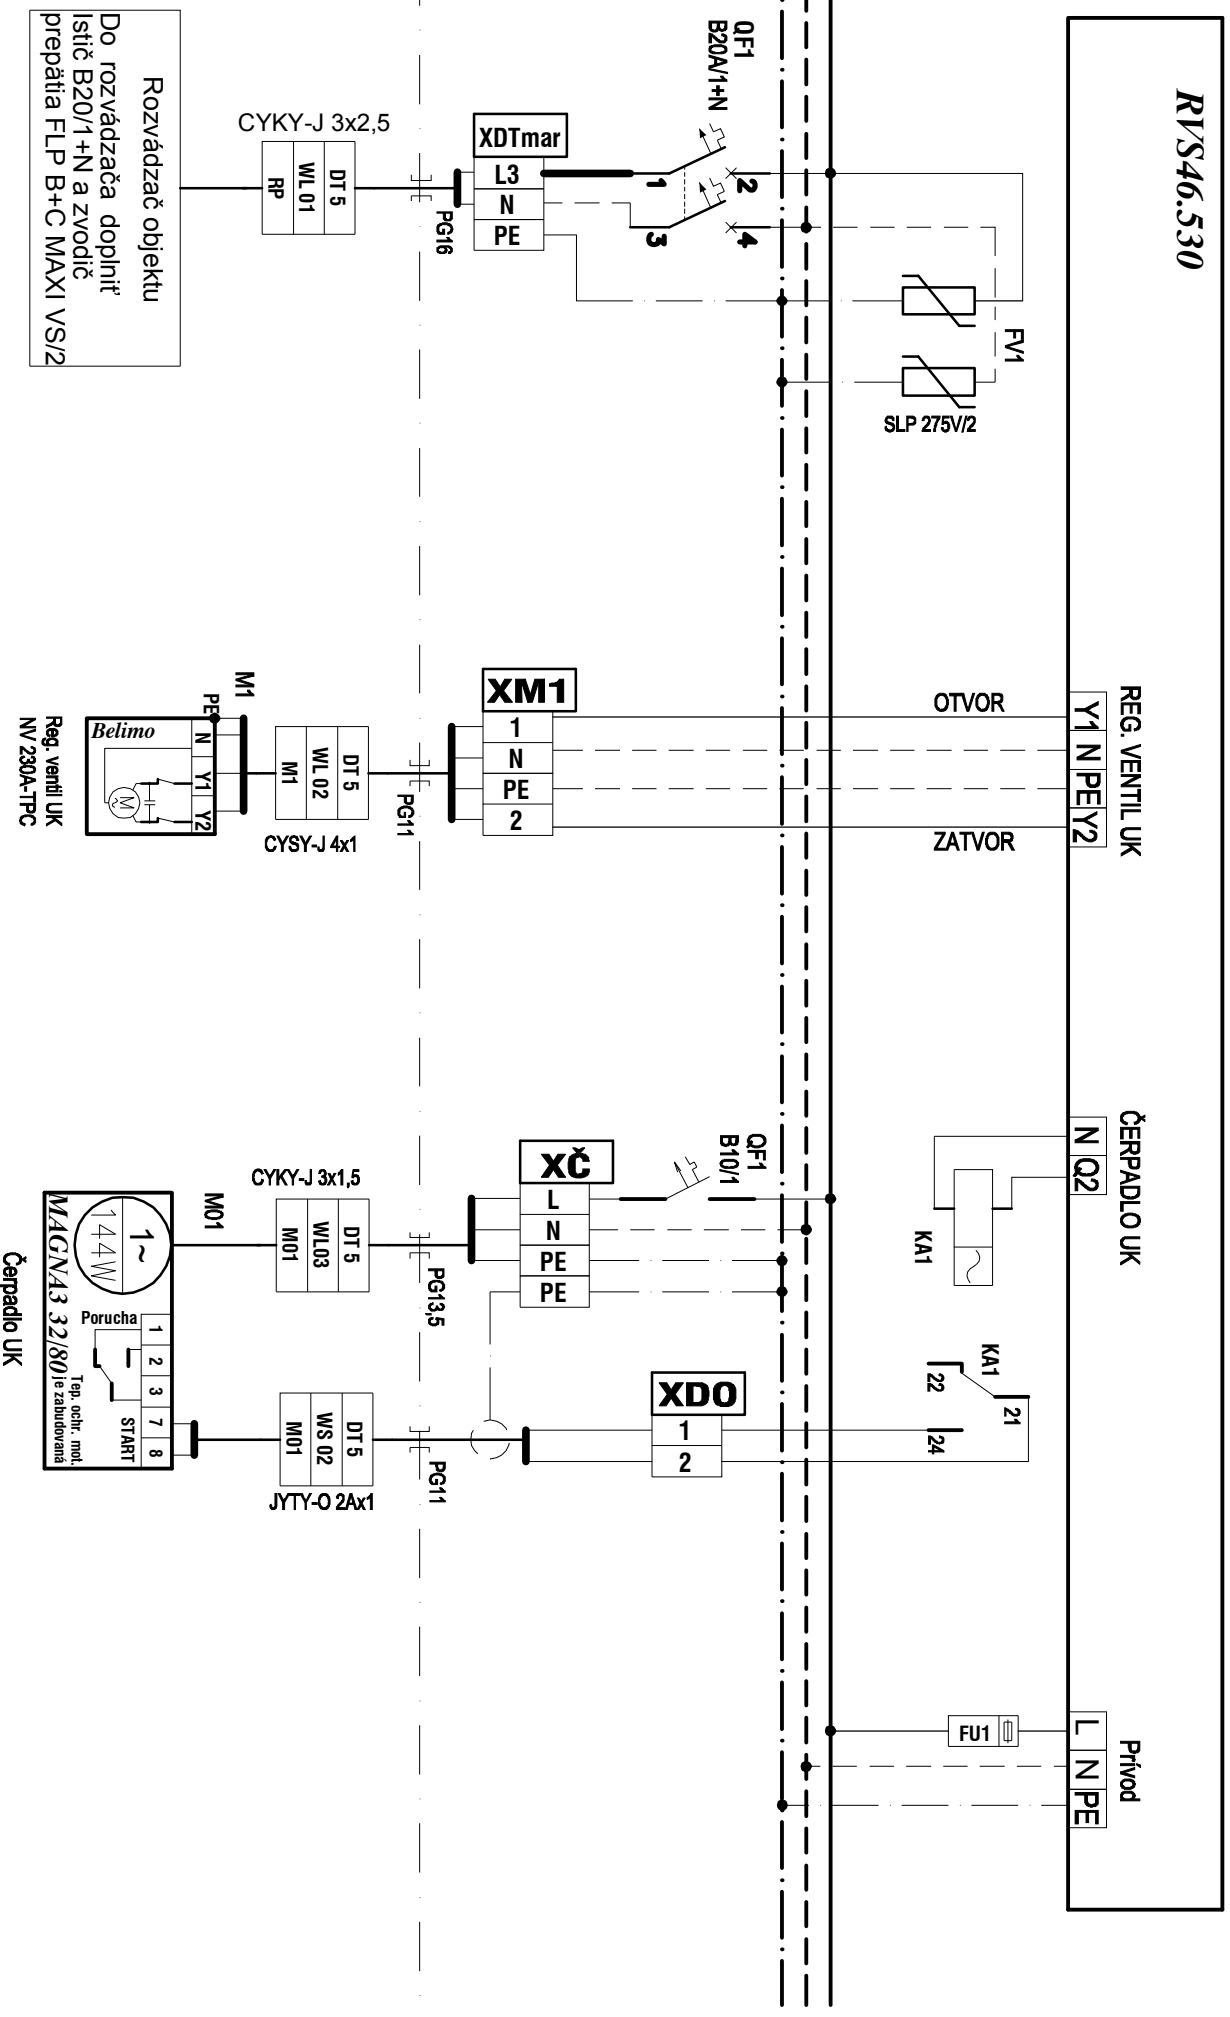

Stavba  
Objekt

SOŠ TECHNICKÁ, NÁMESTOVO  
- STAVEBNÉ ÚPRAVY, ZVÝŠENIE EHB  
SO03 PAVILÓN "C" - TELOCVICOŇA

obsah výkresu

Rozvádzač DT5

Dátum  
december 2015

Zmena

Zákazka  
QS1602220  
Líst č.  
3