


A1

R/S63.283/109

0X40X4FX4	EX20X3PE	N	0X2PE	N	Y6	PE	N	Y5	Q6PE	N	0X1PE	N	Y2	PE	N	Y1	Q2PE	N	Q3PE	N	SK2SK1	4	S3	T2	T1	N	PE	L1	S3	L1	N	PE	L
-----------	----------	---	-------	---	----	----	---	----	------	---	-------	---	----	----	---	----	------	---	------	---	--------	---	----	----	----	---	----	----	----	----	---	----	---

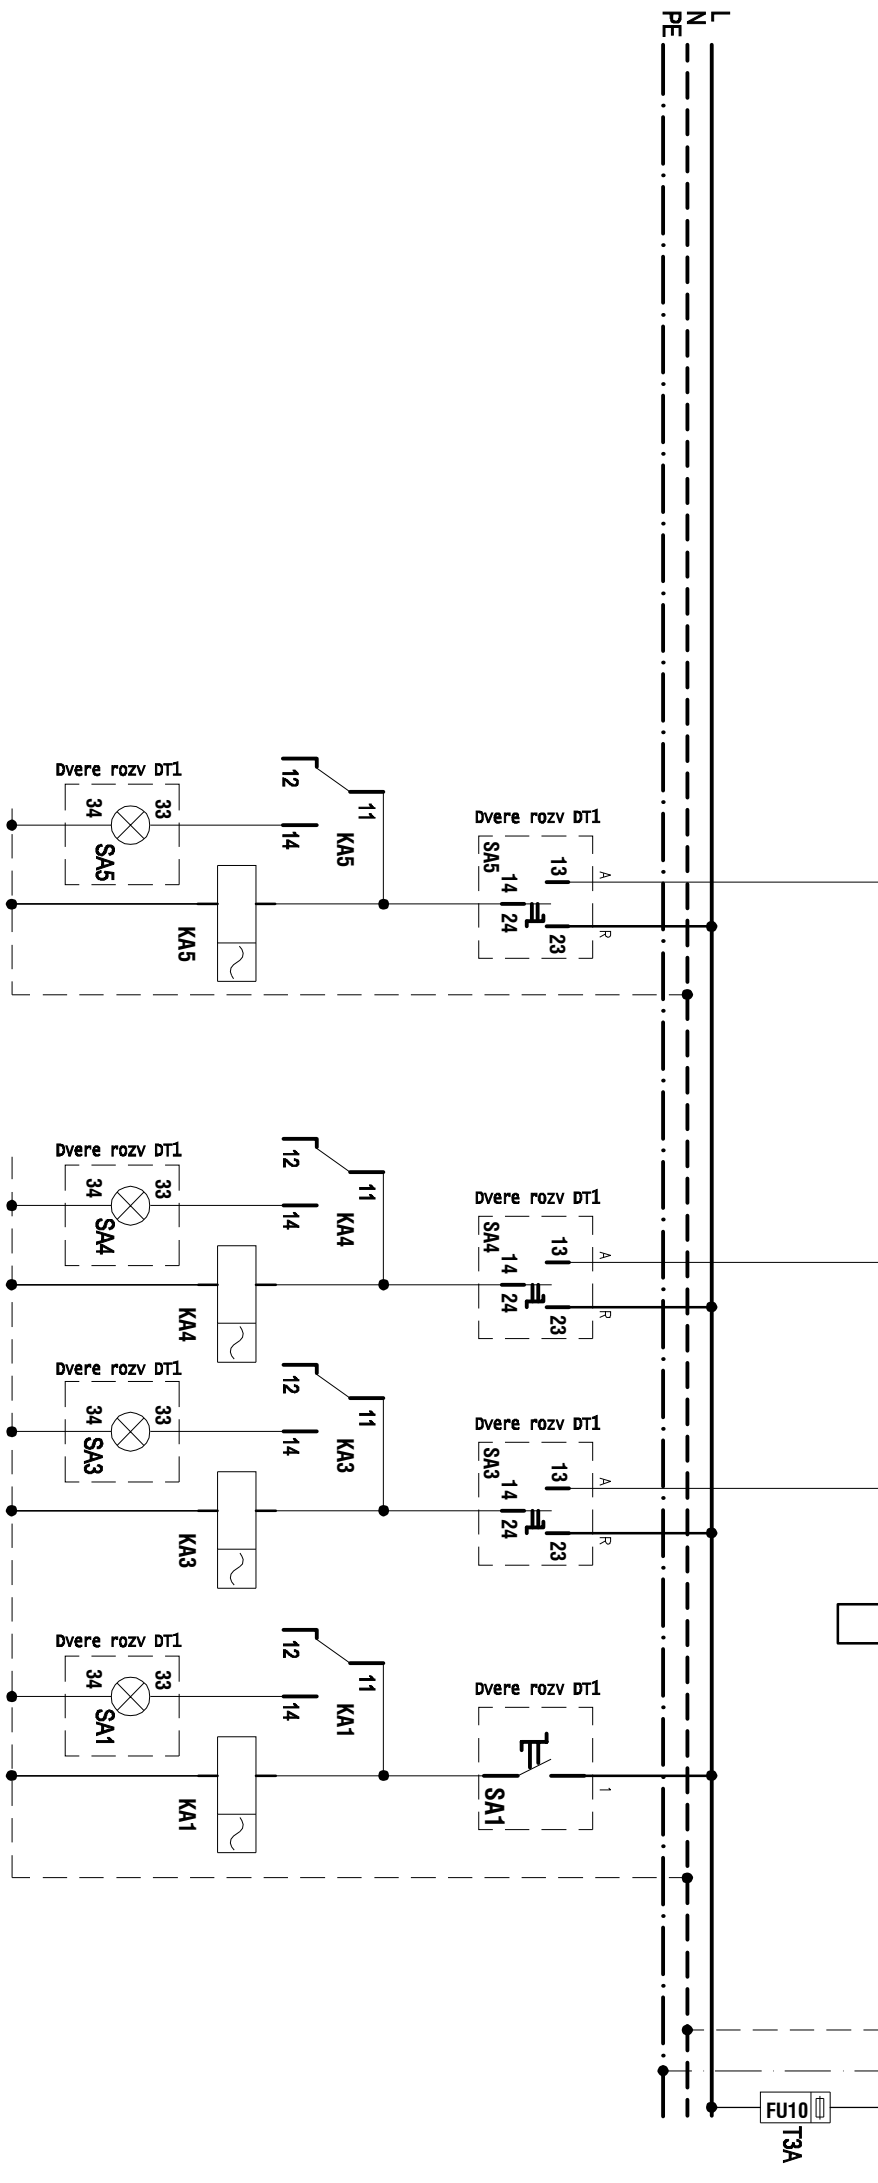

 QUERCUS z.s. s.r.o. Borová 10, 01007 Žilina		Stavba		SOŠ TECHNICKÁ, NÁMESTOVO - STAVEBNÉ ÚPRAVY, ZVÝŠENIE EHB		Objekt		SO04 PLYNOVÁ KOTOLIŇA	
obsah výkresu						Rozvádzač DT2			
Dátum		december 2015		Zmena		Zákazka		QS1602220	
Vypracoval		Ing. P. ZUSKÁČ		Kreslil		Ing. P. ZUSKÁČ		Líst č.	
								4	