



## HDO

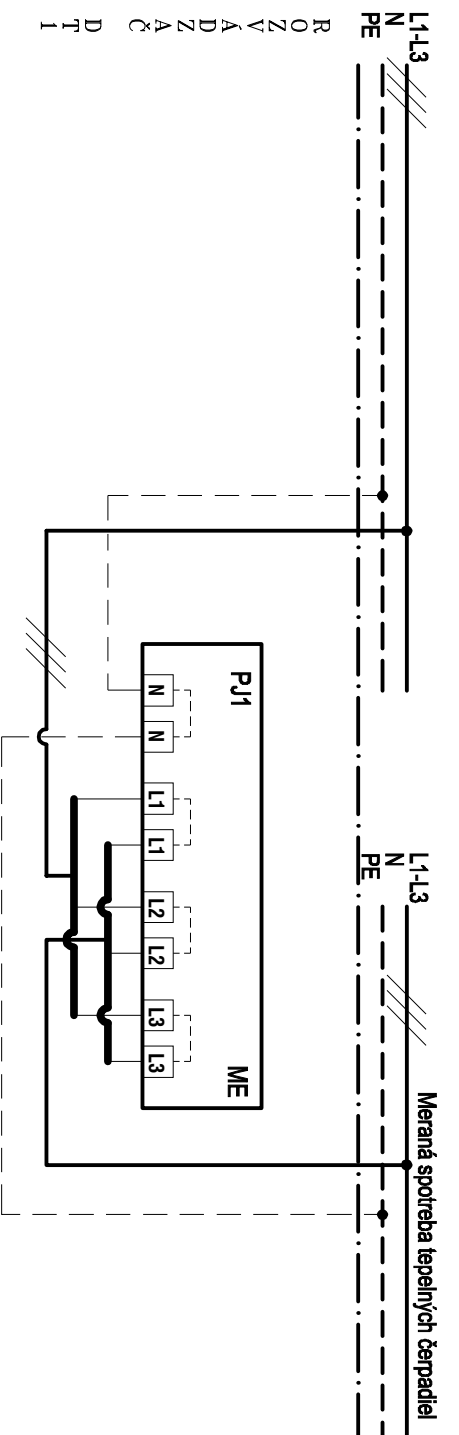

LI. N PE ROZVÁDZÁČ DT 1

# PREFACE

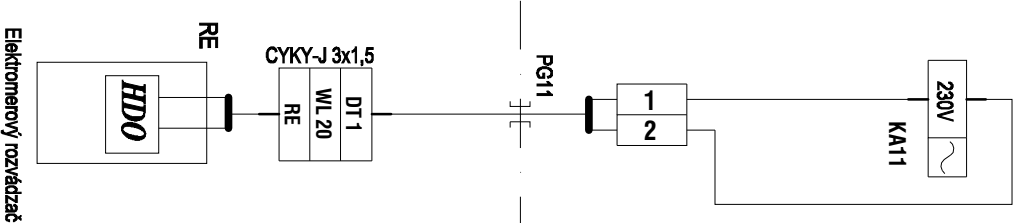

## Elektromerový rozvádzač

 QUERCUS s.r.o. Borová 10, 01007 Žilina					
Stavba	SOŠ TECHNICKÁ, NÁMESTOVO - STAVEBNÉ ÚPRAVY, ZVÝŠENIE EHB	obsah výkresu	Rozvádzač DT1		
Objekt	SO06 OBNOVITELNÉ ZDROJE TEPLA		Dátum december 2015	Zmena	Základka QS/602220
		Vypracoval Ing. P.ZUSKÁČ	Kreslil Ing. P.ZUSKÁČ	Líst č. 2.11	