
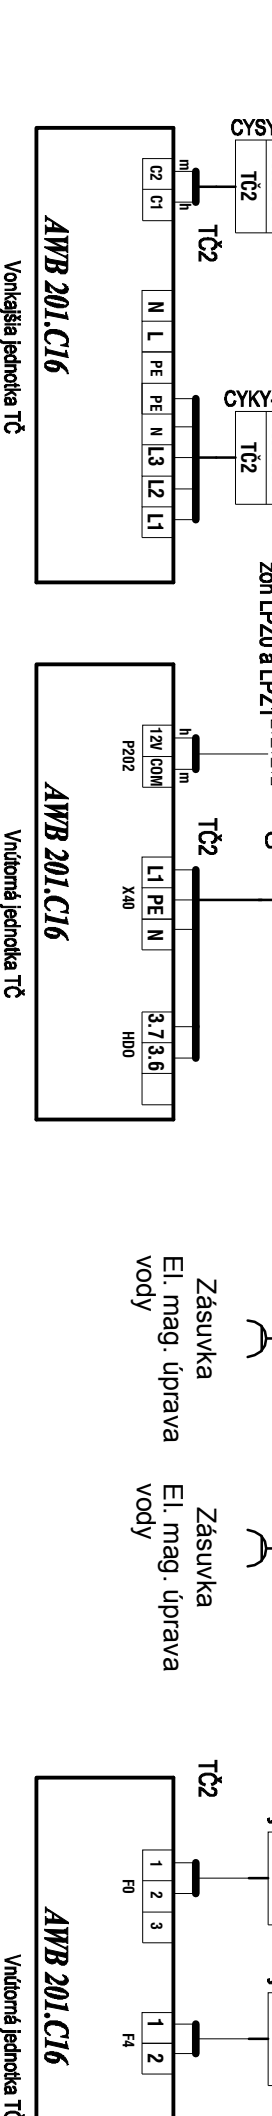
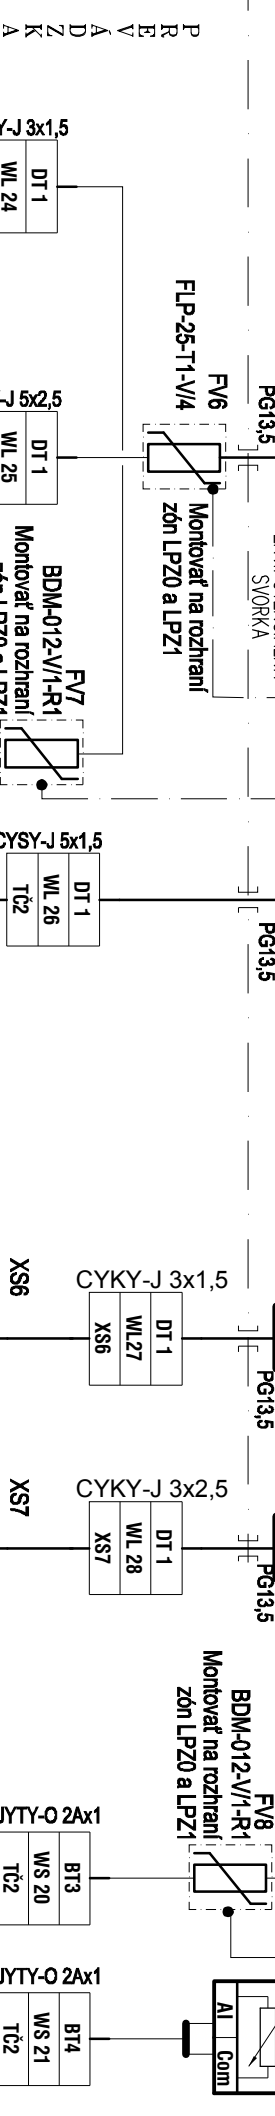
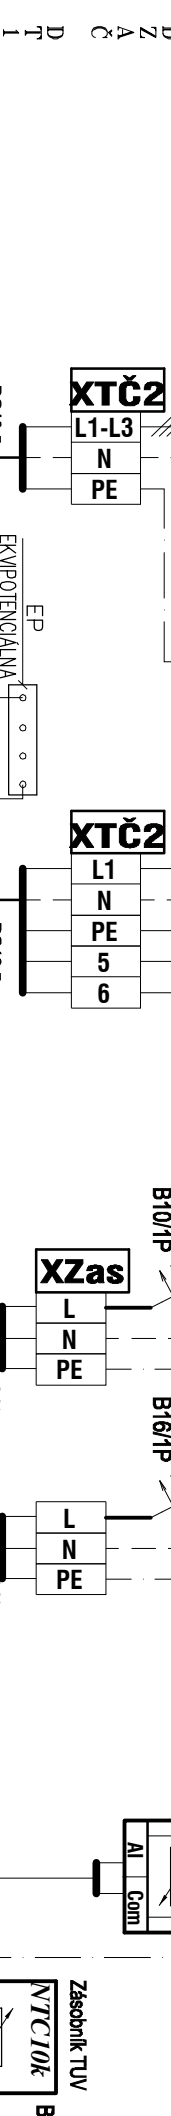


L1-L3 Meraná spotreba

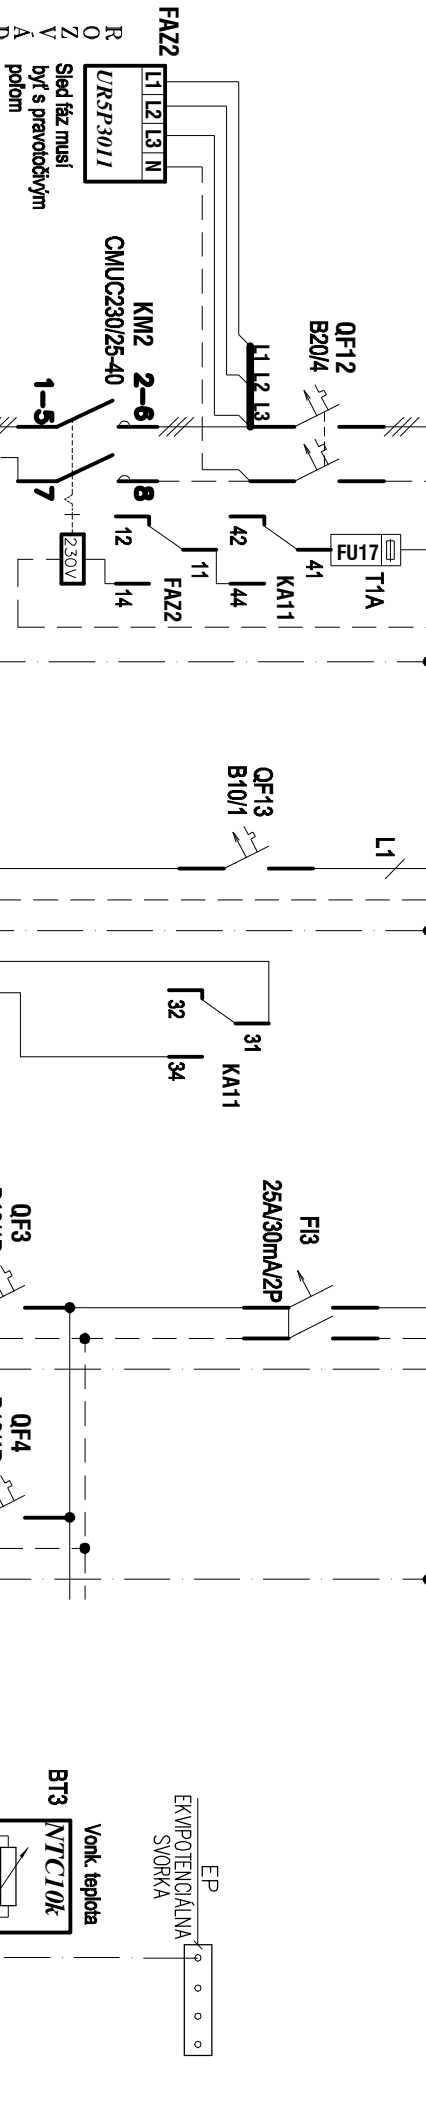

AWB 201.C16

Vonkašia jednotka TČ

AWB 201.C16

Vnútorná jednotka TČ

AWB 201.C16

Vnútorná jednotka TČ

 QUERCUS s.r.o., Borová 10, 01007 Žilina			
Stavba	SOŠ TECHNICKÁ, NÁMESTOVO - STAVEBNÉ ÚPRAVY, ZVÝŠENIE EHB	obsah výkresu	Rozvádzač DT1
Objekt	SO05 OBNOVITEĽNÉ ZDROJE TEPLA		
Dátum	Zmena	Zákazka	
december 2015		QS1602220	
Vypracoval	Kreslil	Líst č.	
Ing. P.ZUSKÁČ	Ing. P.ZUSKÁČ	4.13	