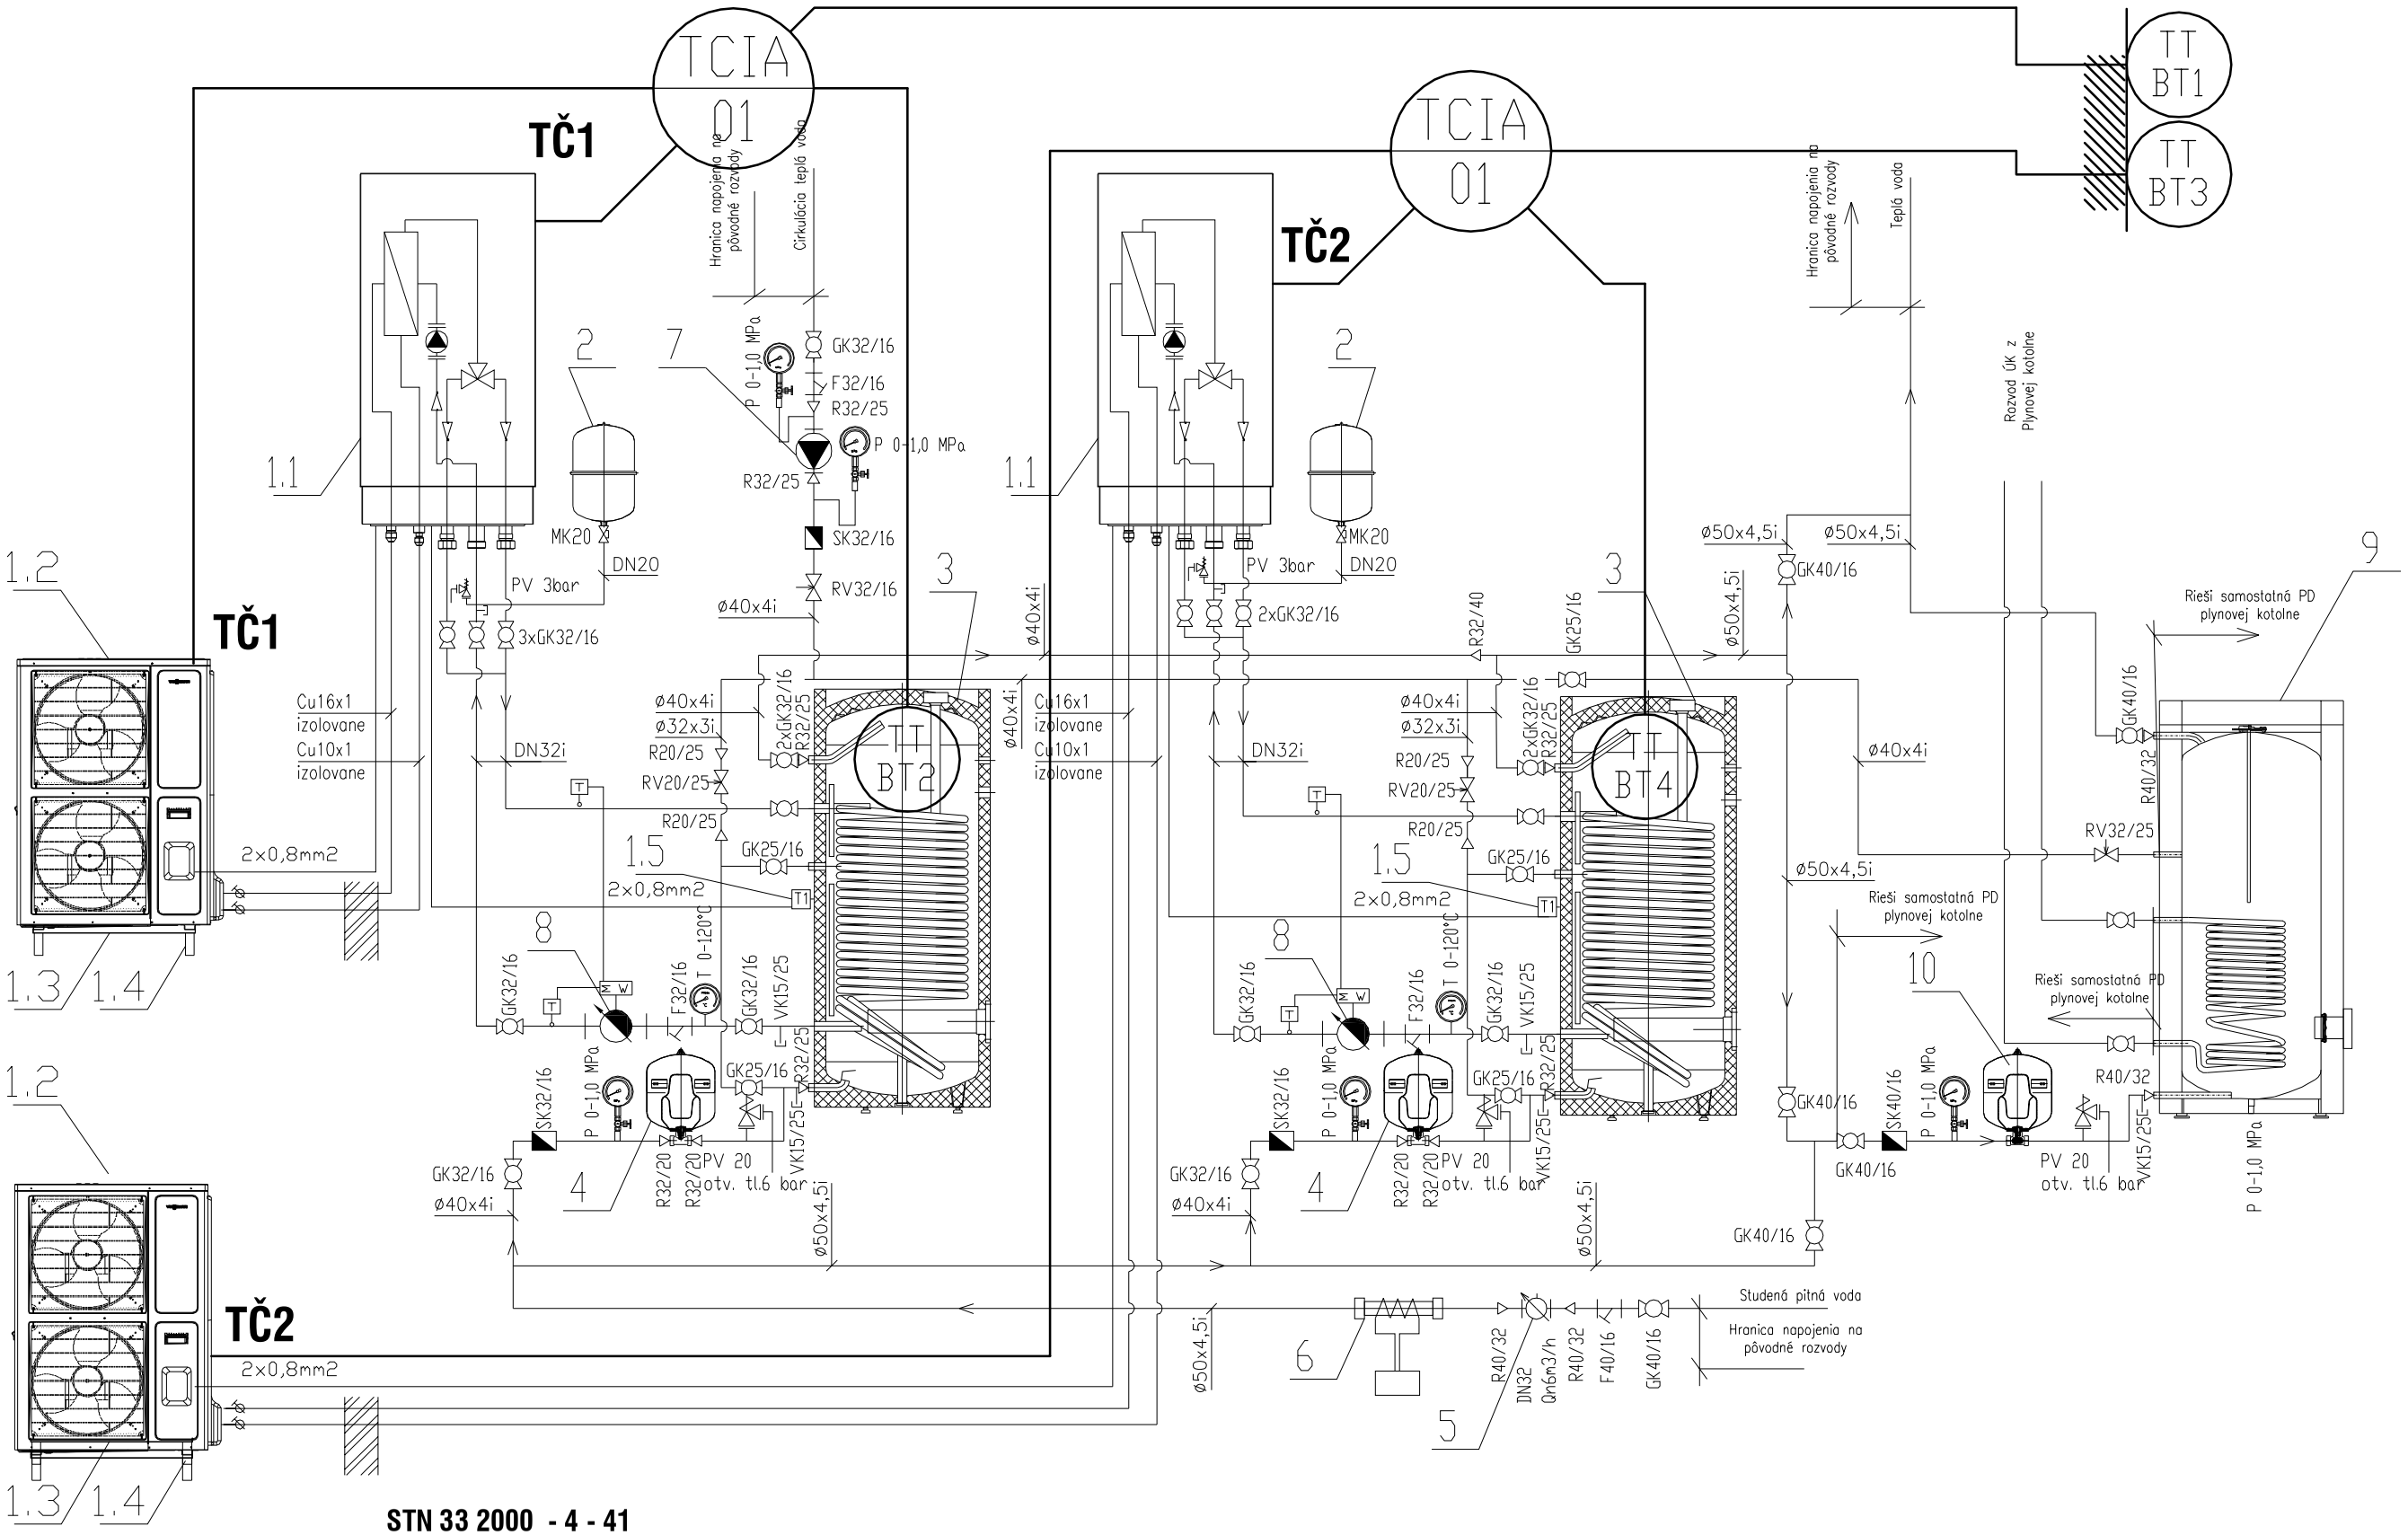

STN 33 2000 - 4 - 41

Ochrana pred úrazom elektrickým prúdom v normálnej prevádzke :

- čl. 412.1 izolovaním živých častí a krytmi
- čl. 412.2 zábranami alebo krytmi
- čl. 411.1 malým napätím SELV

Ochrana pred úrazom elektrickým prúdom pri poruche :

- čl. 413.1 samočinným odpojením napájania v stanovenom čase
- čl. 411.1 malým napätím SELV

311 – základné (STN 3303 00)

ROZVODNÁ SIEŤ: 3/N/PE AC 400/230V 50Hz,TN-S

MICHAL BIELENÝ

HLAVNÝ INŽINIER
Ing.Michal Bielený

ZODPOVEDNÝ PROJEKTANT	VYPRACOVAL			
Ing.Pavol ZUSKÁČ	Ing.Pavol ZUSKÁČ			
MIESTO STAVBY	Komenského, 029 01 Námestovo			
INVESTOR	Žilinský samosprávny kraj, Žilina			
STAVBA	SOŠ TECHNICKÁ, NÁMESTOVO - STAVEBNÉ ÚPRAVY, ZVÝŠENIE EHB	ZÁK. ČÍSLO	A57 - 2015	PARÉ
		PROFESIA	MaR	
		DÁTUM	December 2015	
STAVEBNÝ OBJEKT	SO05 OBNOVITEĽNÉ ZDROJE TEPLA	FORMÁT	2xA4	
		MIERKA	-	
OBSAH VÝKRESU	SCHÉMA MaR	ČÍSLO VÝKRESU	02	

QUERCUS ®
QUERCUS zšz, s.r.o. Borové 10, 01007 Žilina