



Styk okna s vonkajším hliníkovým oplechovaním parapetu  
DETAIL "A"

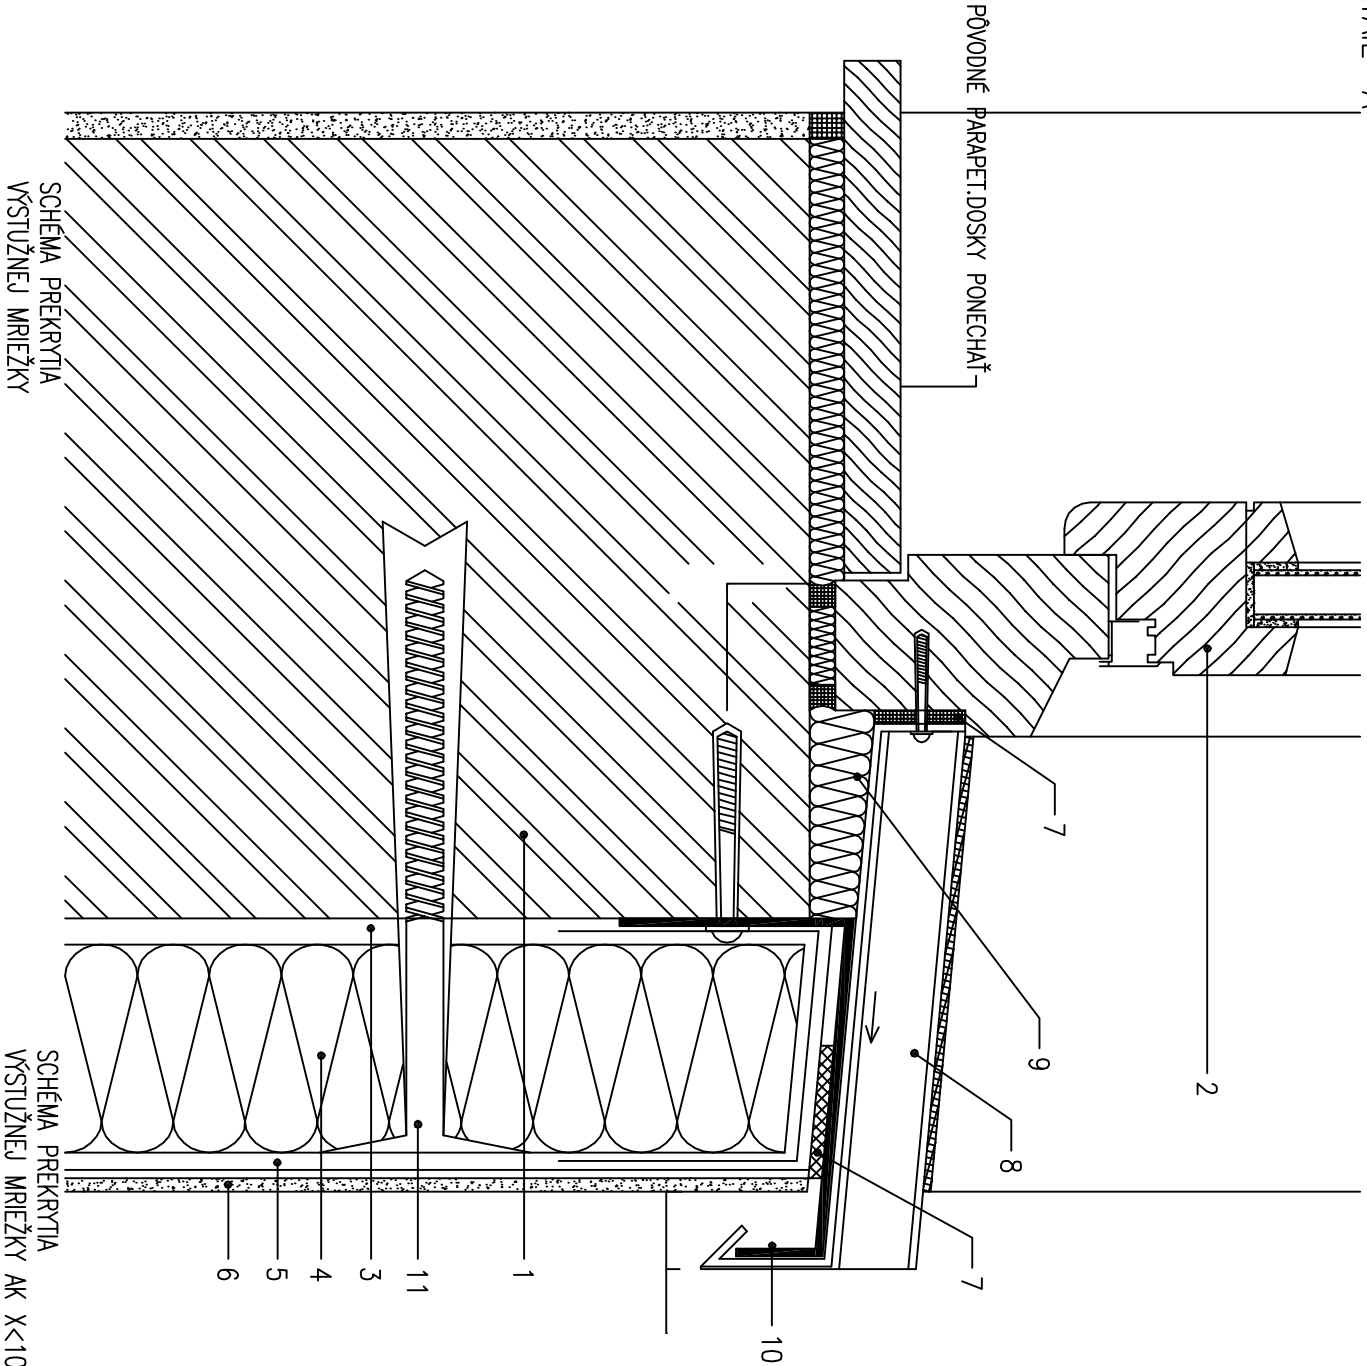

Styk okna pomocou škárového tesniaceho pásu a okrajovej omietkovej lišty  
DETAIL "B"

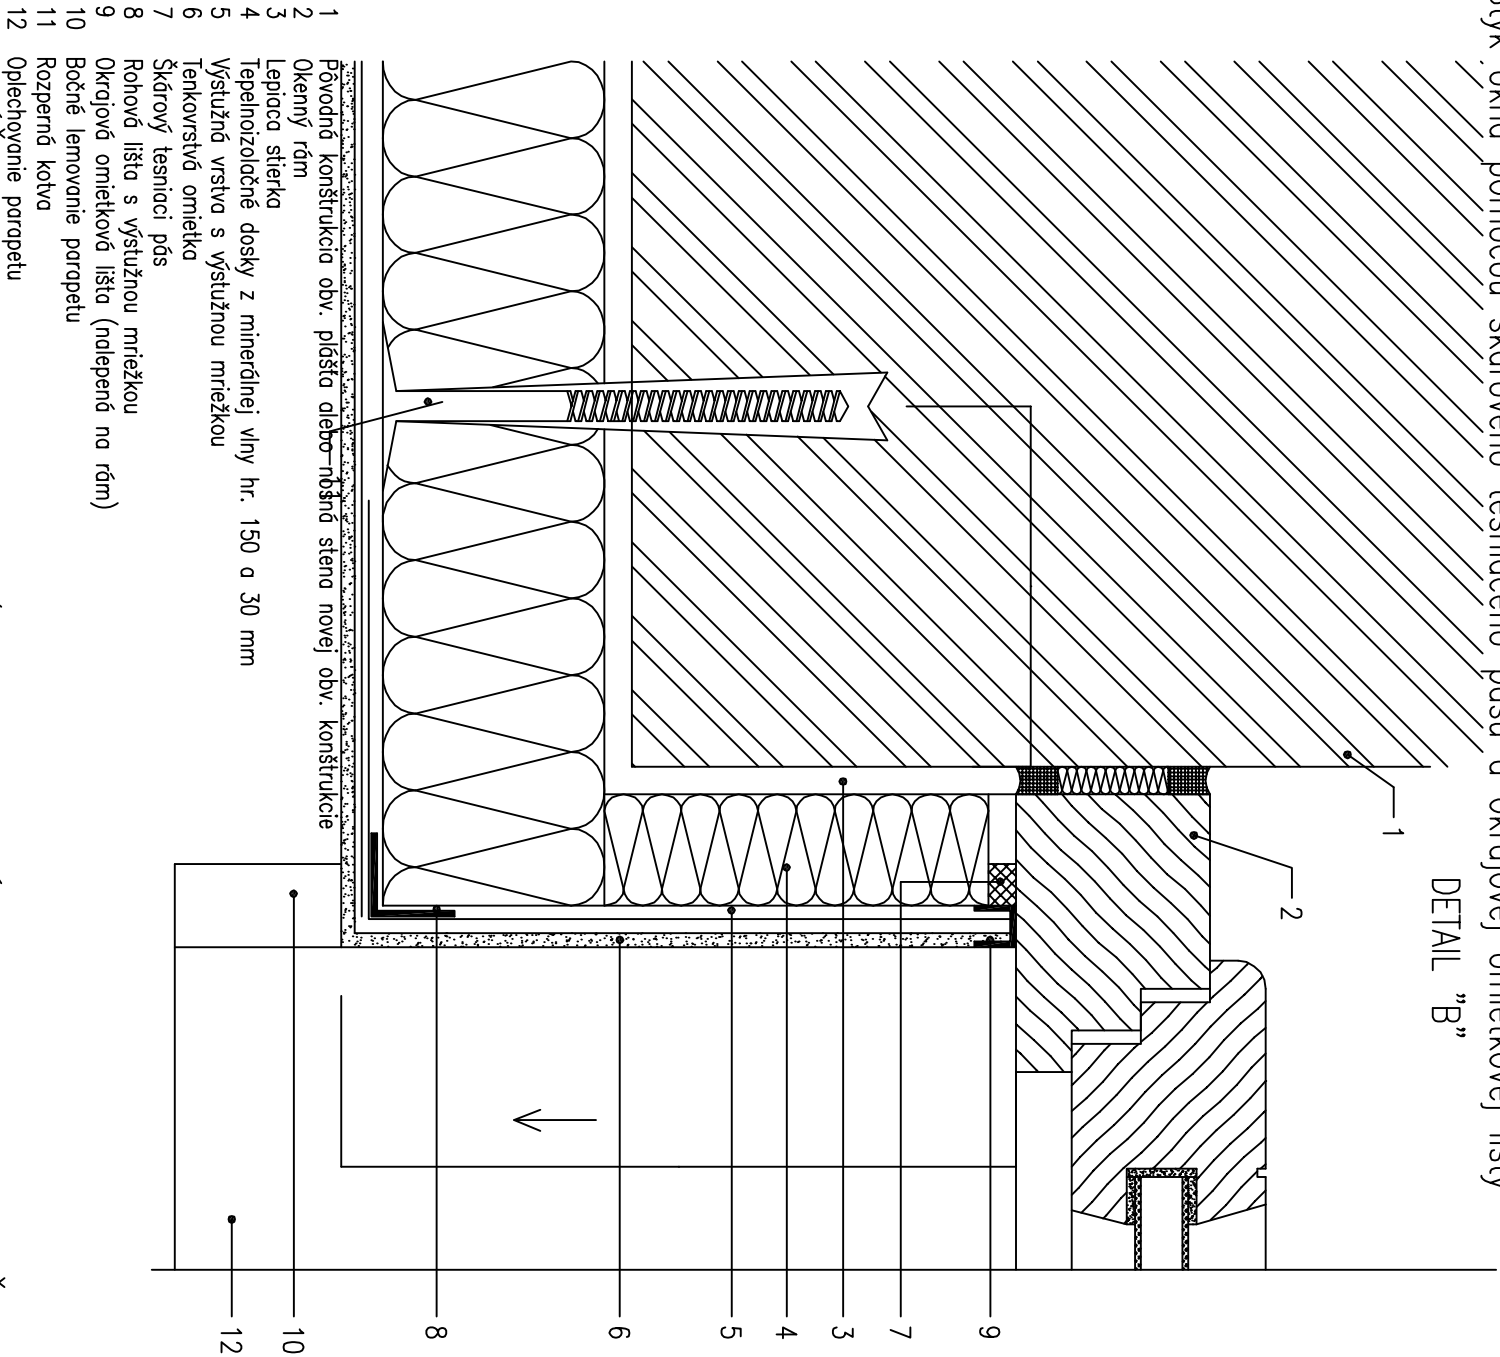

ZVÝŠENIE ENERGETICKEJ EFEKTIVNOSTI VEREJNÝCH BUDOV V OBCI VAŽEC

ZODPOVEDNÝ PROJEKTANT :	PROJEKTANT :	VYPRACOVAN :	PROX	
ING. BOBÁK J.	KASANIČKÝ J.	KASANIČKÝ J.		
	<i>Kasaničský</i>	<i>Kasaničský</i>		
MIESTO STAVBY : VAŽEC				
INVESTOR : OBEC VAŽEC				
STAVBA :				
BUDOVA OBECNÉHO ÚRADU –				
STAVEBNÉ ÚPRAVY				
OBSAH VÝKRESU :				
DETAILY ZATEPLENIA OKNA				
FORMAT :	2 A4			
DÁTUM :	FEBRUÁR 2016			
ÚČEL :	PROJEKT STAVBY			
PROFESIA :	ARCH.A STAV.RIEŠENIE			
MERITKO :	Č.VÝKRESU :			
	22			