
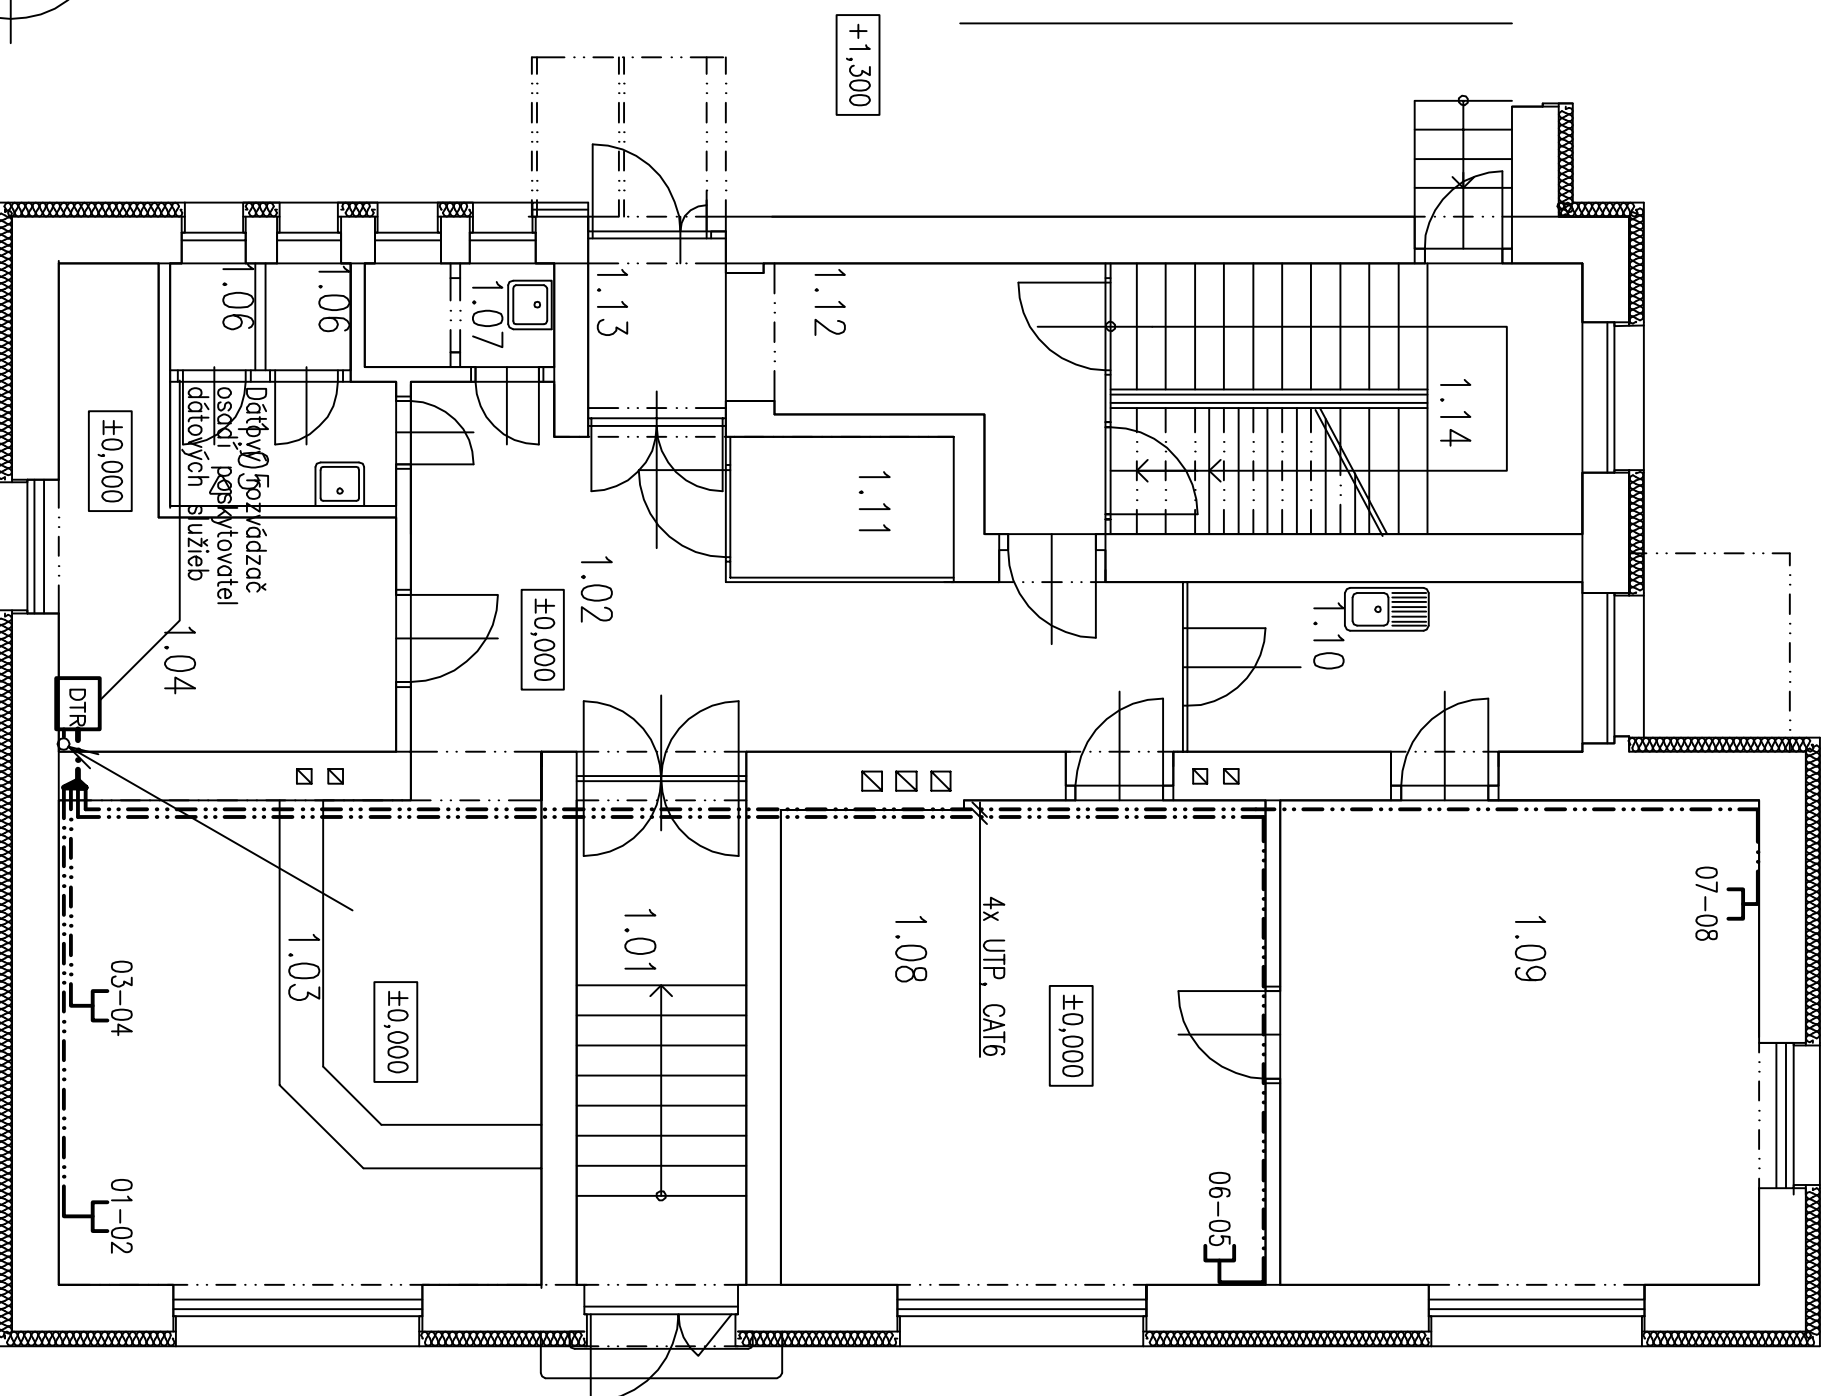


Rozvodná sústava: 3 NPE, AC. 50 Hz, 230/400 V/TN-C-S
Ochrana pred zásahom el. prúdom je navrhnutá
podľa STN 33 2000-4-41
čl. 411: Ochranné opatrenie: Samočinné odpojenie napájania
čl. 415.1: Doplnková ochrana: prúdové chrániče

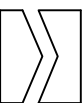

ZVÝŠENIE ENERGETICKEJ EFEKTÍVNOTI VEREJNÝCH BUDOV V OBCI VAŽEC

				PRO-ING				RUŽOMBEROK							
PROJEKTOVÁ A								INŽINIERSKA KANCELÁRIA							
HLAV. ING. PROJ. :				ZODPOV. PROJ. :				VYPRACOVAL :				STUPEŇ : P			
ING. BOBÁK J.				Ing. Anton Galas				Ing. Ján Božek				DÁTUM : 02. 2016			
												FORMÁT : 2 A4			
MIESTO STAVBY: VAŽEC								MIERKA : 1:75							
INVESTOR				: OBEC VAŽEC				ZAK. č. :				3356			
STAVBA				: BUDOVA OBECNÉHO ÚRADU –				STAVEBNÉ ÚPRAVY							
OBJEKT				:											
OBSAH				: Oznamovacie rozvody – 1. NP				Č. VÝK.: 10							