




LEGENDA

OZNAČ.	NÁZOV MIESTNOSTI	PLOCHA m ²	OZNAČ.	NÁZOV MIESTNOSTI	PLOCHA m ²
2.01	SCHODISKO	8,03	2.11	PREDSEŇ WC ŽENY	1,10
2.02	CHODBA	19,04	2.12	WC ŽENY	1,35
2.03	DENNÁ MIESTNOSŤ + KUCHYNKA	10,82	2.13	PREDSEŇ WC MUŽI	0,98
2.04	KANCELARIA	17,26	2.14	WC MUŽI	1,03
2.05	KANCELARIA	24,90	2.15	SCHODISKO DO PRIESTORU KROVU	8,39
2.06	KANCELARIA	10,09	2.16	PRIESTOR KROVU	132,86
2.07	KANCELARIA	3,23	2.17	SCHODISKO NA BALKÓN	5,31
2.08	KANCELARIA	25,50	2.18	SPOLOČENSKÁ SALA – BALKÓN	20,86
2.09	BALKÓN	3,40	2.19	KUCHYNKA	16,54
2.10	SKLAD	3,87			

VP - DEMONTOVANÝ DREZ ,NAVŔHOVANÝ KUCH ,DREZ S ODKVAP.DOSKOU DO KUCH.DOSKY, STOLANOVÁ DREZOVÁ BATÉRIA KLUDI ZENTA ,2xRV3/8"

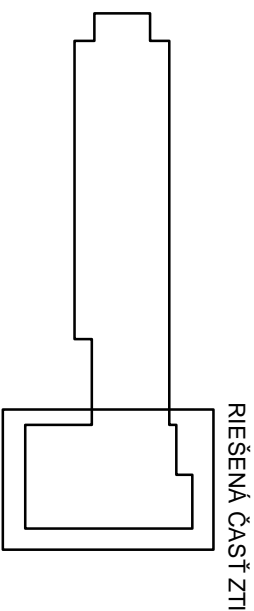

ZVÝŠENIE ENERGETICKEJ EFEKTÍVNOSTI VEREJNÝCH BUDOV V OBCI VAŽEC

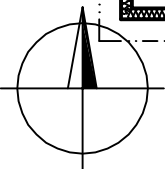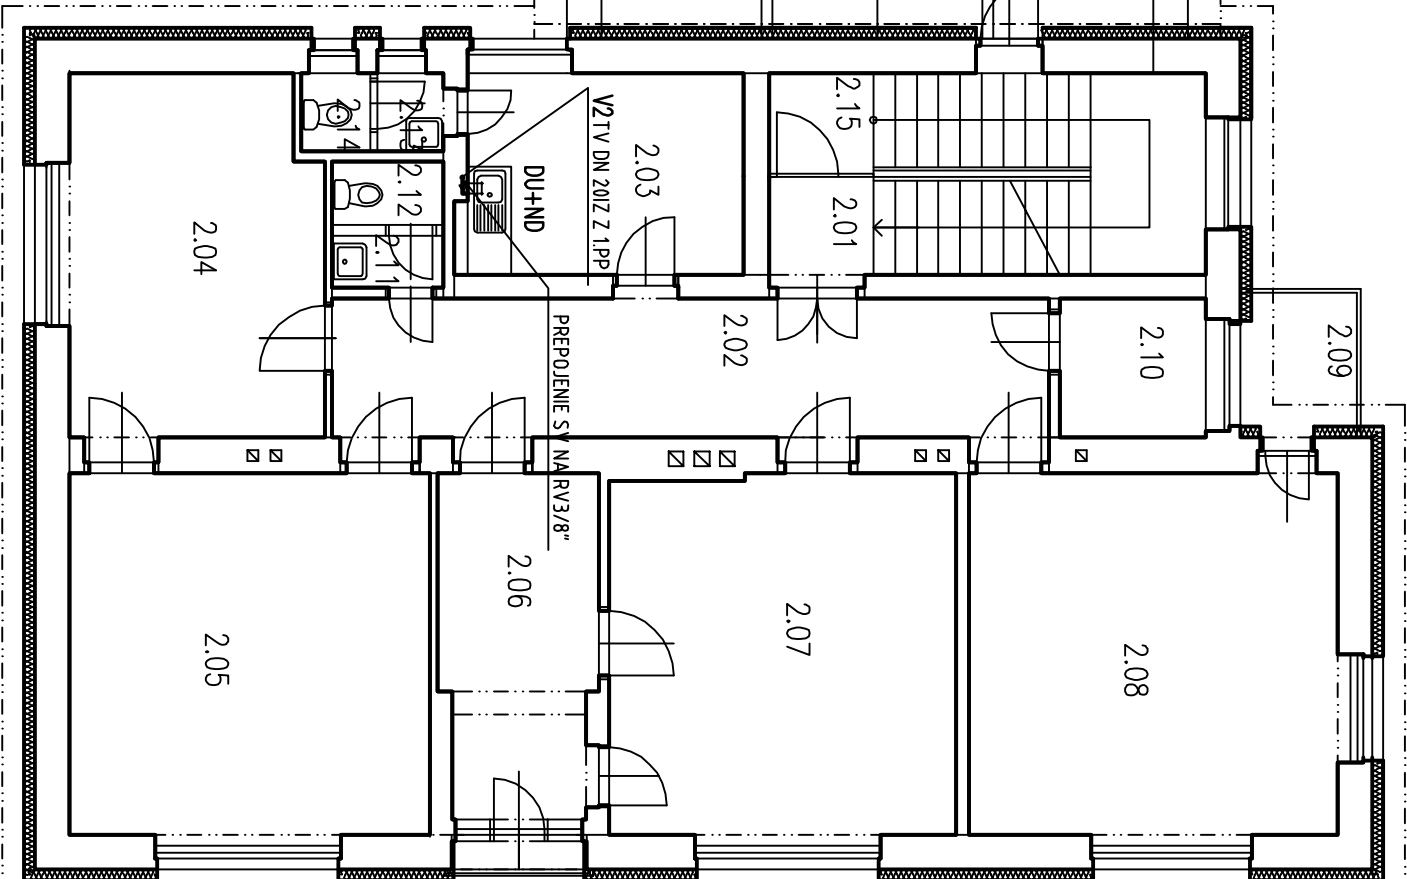

ZODPOVEDNÝ PROJEKTANT :	PROJEKTANT :	VYPRACOVAL :	PROX	
ING. BOBAK J.	J.RECHTORIKOVA	J.RECHTORIKOVA		
Miesto stavby : VAŽEC				
INVESTOR : OBEC VAŽEC				
STAVBA :			FORMAT : 2 A4	
BUDOVA OBECNÉHO ÚRADU – STAVEBNÉ ÚPRAVY			DÁTUM : 02/2016	
OBSAH VÝKRESU :			ÚČEL : PROJEKT STAVBY	
PÔDORYS 2..N.P., NOVÝ STAV – ROZVOD TV			PROFESIA : ZDRAVOTECHNIKA 7/16	
			MERITKO : 1 : 100	
			Č.VÝKRESU : 03	