


LEGENDA MIESTNOSTI I.NP

OZN.	UCEL MIESTNOSTI	m²	PODLAHA	STENY, STROP
1.01	CHODBA	23,03	TERAZOVÁ	ŠTUKOVÁ OMIETKA
1.02	JEDÁLEŇ	57,49	TERAZOVÁ	ŠTUKOVÁ OMIETKA
1.03	KUCHYŇA	23,73	TERAZOVÁ	ŠTUKOVÁ OMIETKA + KER. OBKLAD v 2600 mm
1.04	SKLAD	6,55	TERAZOVÁ	ŠTUKOVÁ OMIETKA
1.05	PREDSIEŇ	3,15	TERAZOVÁ	ŠTUKOVÁ OMIETKA
1.06	WC POHOTOVOSTNE	3,00	KERAMICKÁ	ŠTUKOVÁ OMIETKA + KER. OBKLAD v 2600 mm
1.07	ZÁDVERIE	3,76	TERAZOVÁ	ŠTUKOVÁ OMIETKA
1.08	WC ZAMESTNANCI	6,69	KERAMICKÁ	ŠTUKOVÁ OMIETKA + KER. OBKLAD v 2600 mm
1.09	ŠATŇA ŠPINAVA	22,68	TERAZOVÁ	ŠTUKOVÁ OMIETKA
1.10	HYGIENICKÉ ZARIAD.	11,34	KERAMICKÁ	ŠTUKOVÁ OMIETKA + KER. OBKLAD v 2600 mm
1.11	ŠATŇA ČISTÁ	23,94	KERAMICKÁ	ŠTUKOVÁ OMIETKA
1.12	KANCELARIA	23,94	KERAMICKÁ	ŠTUKOVÁ OMIETKA

LEGENDA HMO

- POVODNÉ MURIVO Z TEHAL PP
- VYBÚRANÉ MURIVO
- VYBÚRANÁ - DEMONTOVANÁ KONŠTRUKCIA

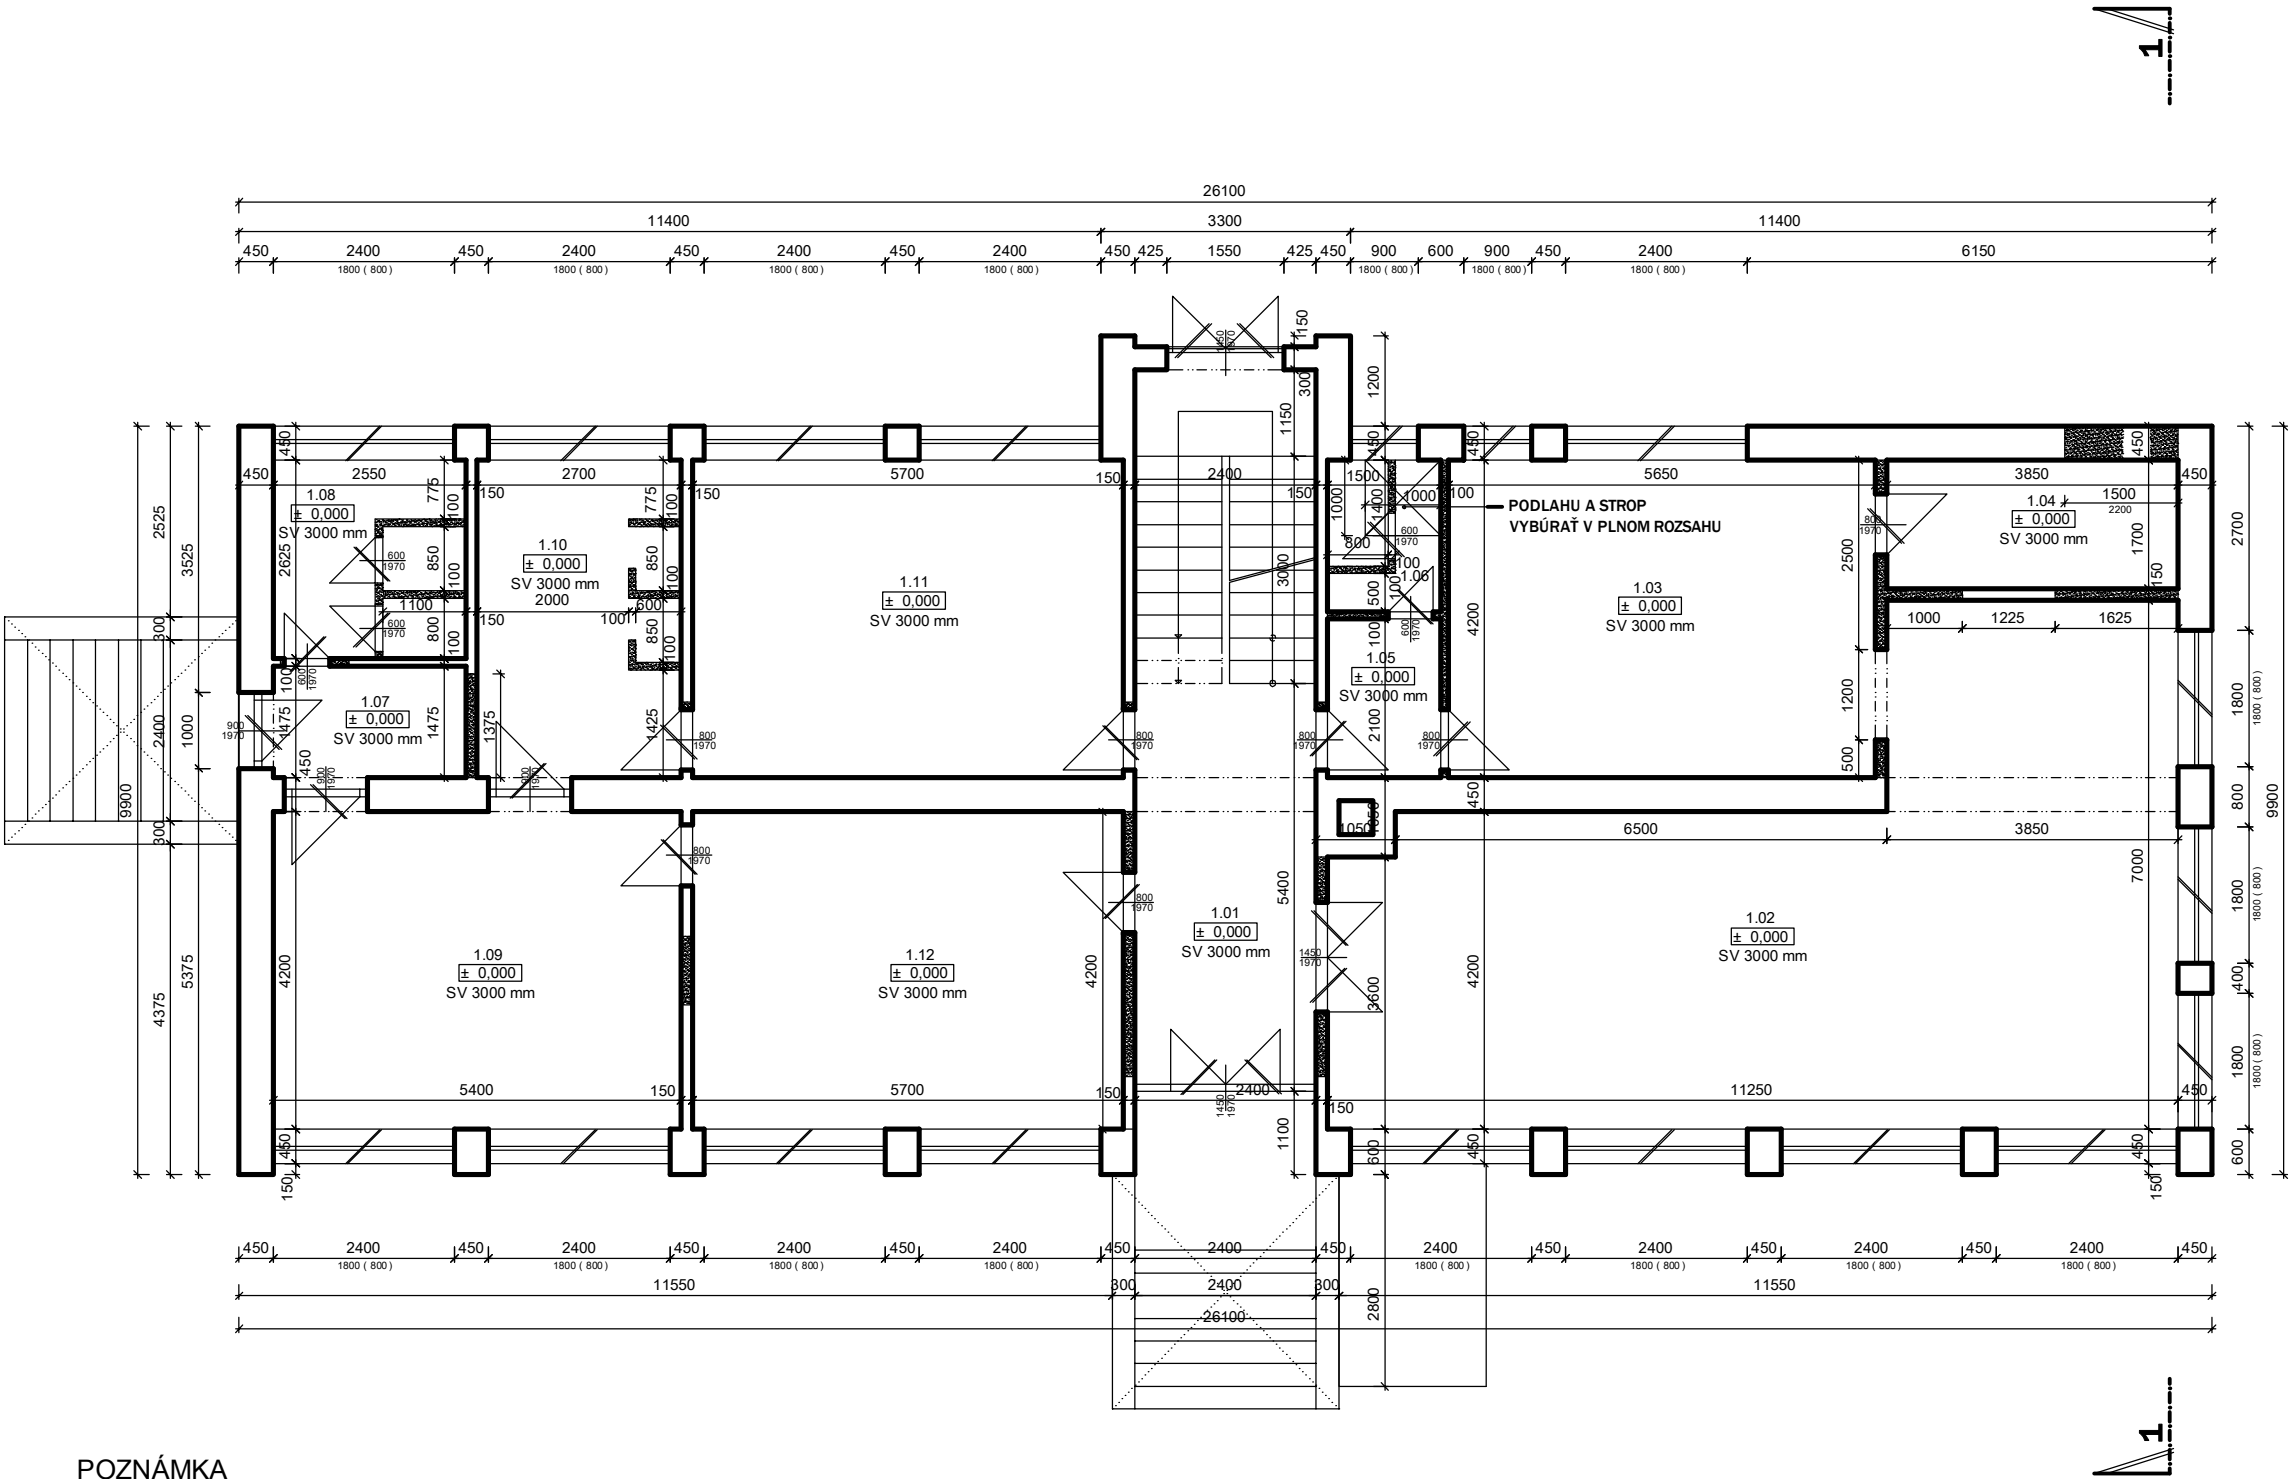

POZNÁMKA

- PODLAHU ( hr. 80 mm ) VYBÚRAŤ V PLNOM ROZSAHU
- OMIETKY A OBKLADY OTLČŤ - ODSTRÁNIŤ - AŽ PO MURIVO
- VŠETKY VÝPLNE OTVOROV ( DVERE, OKNÁ ) VYBÚRAŤ - DEMONTOVAŤ
- PROJEKTANT NENESIE ŽIADNÚ ZODPOVEDNOSŤ ZA ZMENY USKUTOČNENÉ BEZ JEHO SÚHLASU
- ZHOTOVITEĽ JE POVINNÝ O ZISTENÝCH CHYBÁCH V DOKUMENTÁCII NEODKLADNE INFORMOVAŤ PROJEKTANTA
- POČAS STAVEBNÝCH PRÁC DODRŽIAVAŤ PREDPISY BPPOZ , STN, ZÁKONA č. 50/1976 ZB A SÚVISIACICH VYHLASIEK

sada 1 2 3 4 5 6

Autori:		ing. arch. Ľubomír Sakala, ing. arch. Beáta Tomková	
Zodp. projektant:	ing. Juraj Sakala	Časť:	D - ASR
Investor:	AGRO - HNIEZDNÉ s.r.o	Objekt:	SO. 01 Vlastný objekt
Stavba:		HNIEZDNE, SPRACOVANIE Mlieka	
Obsah:		Starý stav	
		Podorys I. Nadzemného podlažia	

Stupeň:	DSP
Dátum:	August 2015
Mierka:	1:100
Č. výkr.:	03

