




POHĽAD ZADNÝ - sevrovýchodný

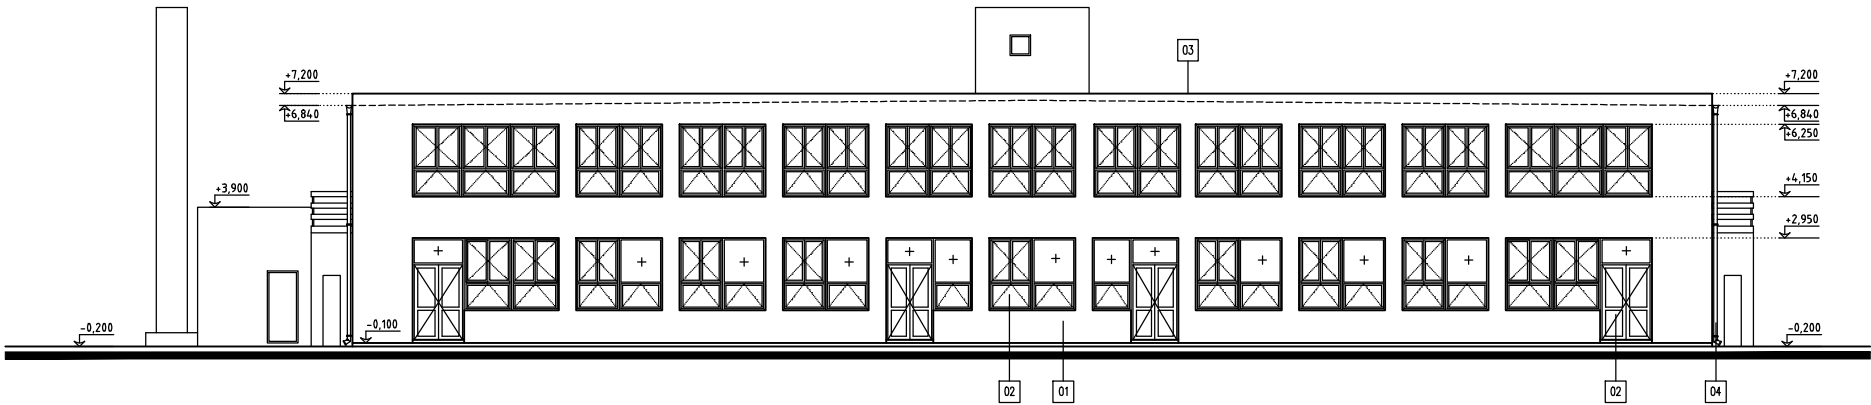

POHĽAD ZADNÝ - juhozápadný

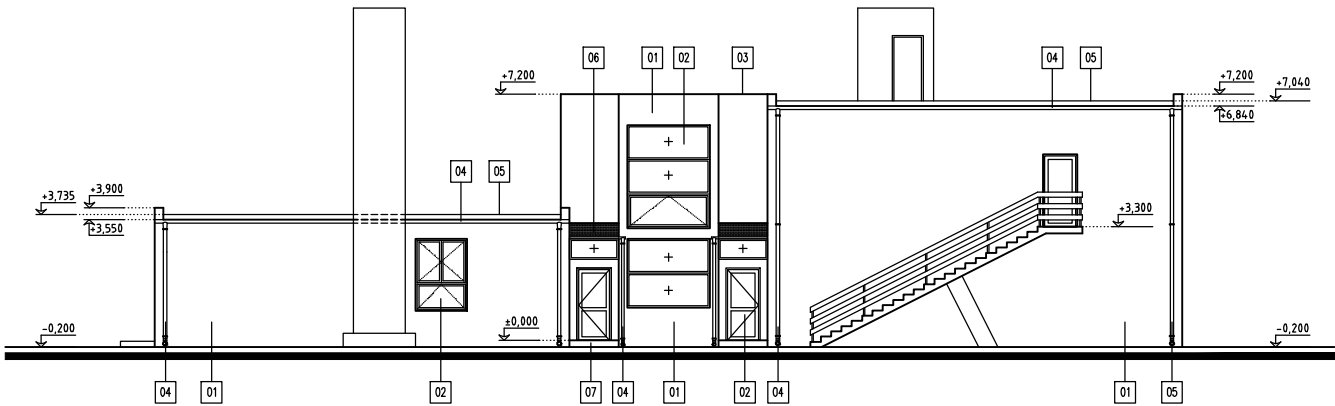

POHĽAD BOČNÝ - sevrozápadný

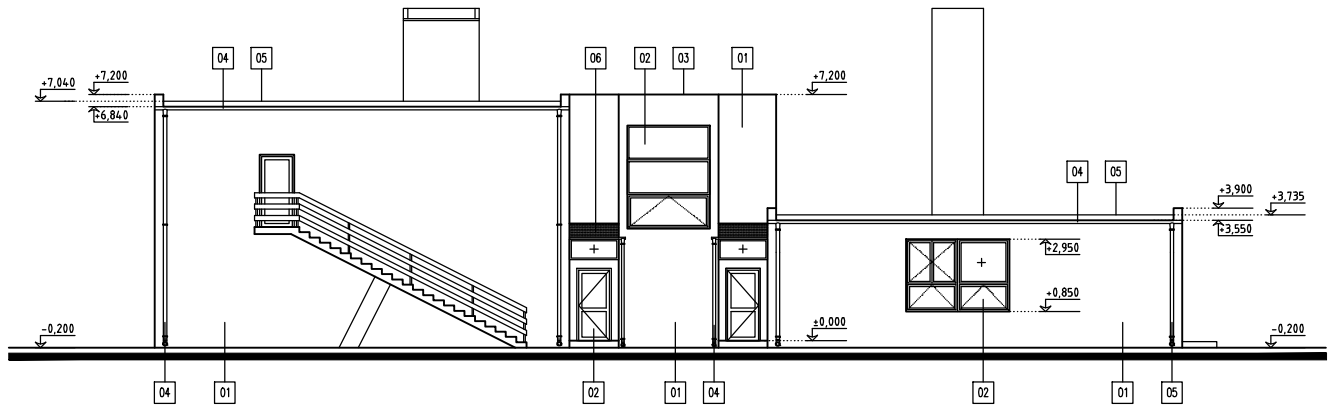

POHĽAD BOČNÝ - juhovýchodný

- 01 TENKOVRSŤOVÁ FASÁDNA OMIETKA, FARBA: BEŽOVÁ
- 02 OKNA A DVERE PLASTOVÉ, FARBA RÁMU: BIELA
- 03 KLAMPIARSKÉ VÝROBKY Z POPLASTOVANÉHO PLECHU, FARBA: SIVÁ - RAL 9006
- 04 STREŠNÝ ŽLAB A ODPADOVÉ POTRUBIE Z POPLASTOVANÉHO PLECHU, FARBA: SIVÁ - RAL 9006
- 05 HYDROIZOLÁCIA PLOCHÉJ STRECHY - MECHANICKY KOTVENÁ STREŠNÁ FÓLIA NA BÁZE PVC
- 06 MARKIZA Z POLYKARBONÁTOVÝCH PLATŇÍ, FARBA: ČIERA
- 07 BETONOVÁ RAMPA

ZODP. PROJEKTANT	ING. GÖRÖZDIOVÁ TERÉZIA	PROJEKT	
VYPRACOVAL	ING. GÖRÖZDIOVÁ TERÉZIA	PROJEKČNÁ A INŽINIERSKÁ KANCELÁRIA	
INVESTOR	OBEĽ ZEMIANSKA OLČA	Komárno, Ul. slobody 62	
MIESTO STAVBY	ZEMIANSKA OLČA, súp. č. 821	tel.: 035/7741 216, 0903 253 961	
ZNIŽENIE ENERGETICKEJ NÁROČNOSTI BUDOVY MATERSKEJ ŠKOLY		DÁTUM	JANUÁR 2016
		FORMÁT	6 A4
		STUPEŇ	PS
OBSAH	POHĽADY	M = 1:100	A6