PÔDORYS 1.NP - PRÍZEMIA - 2.časť

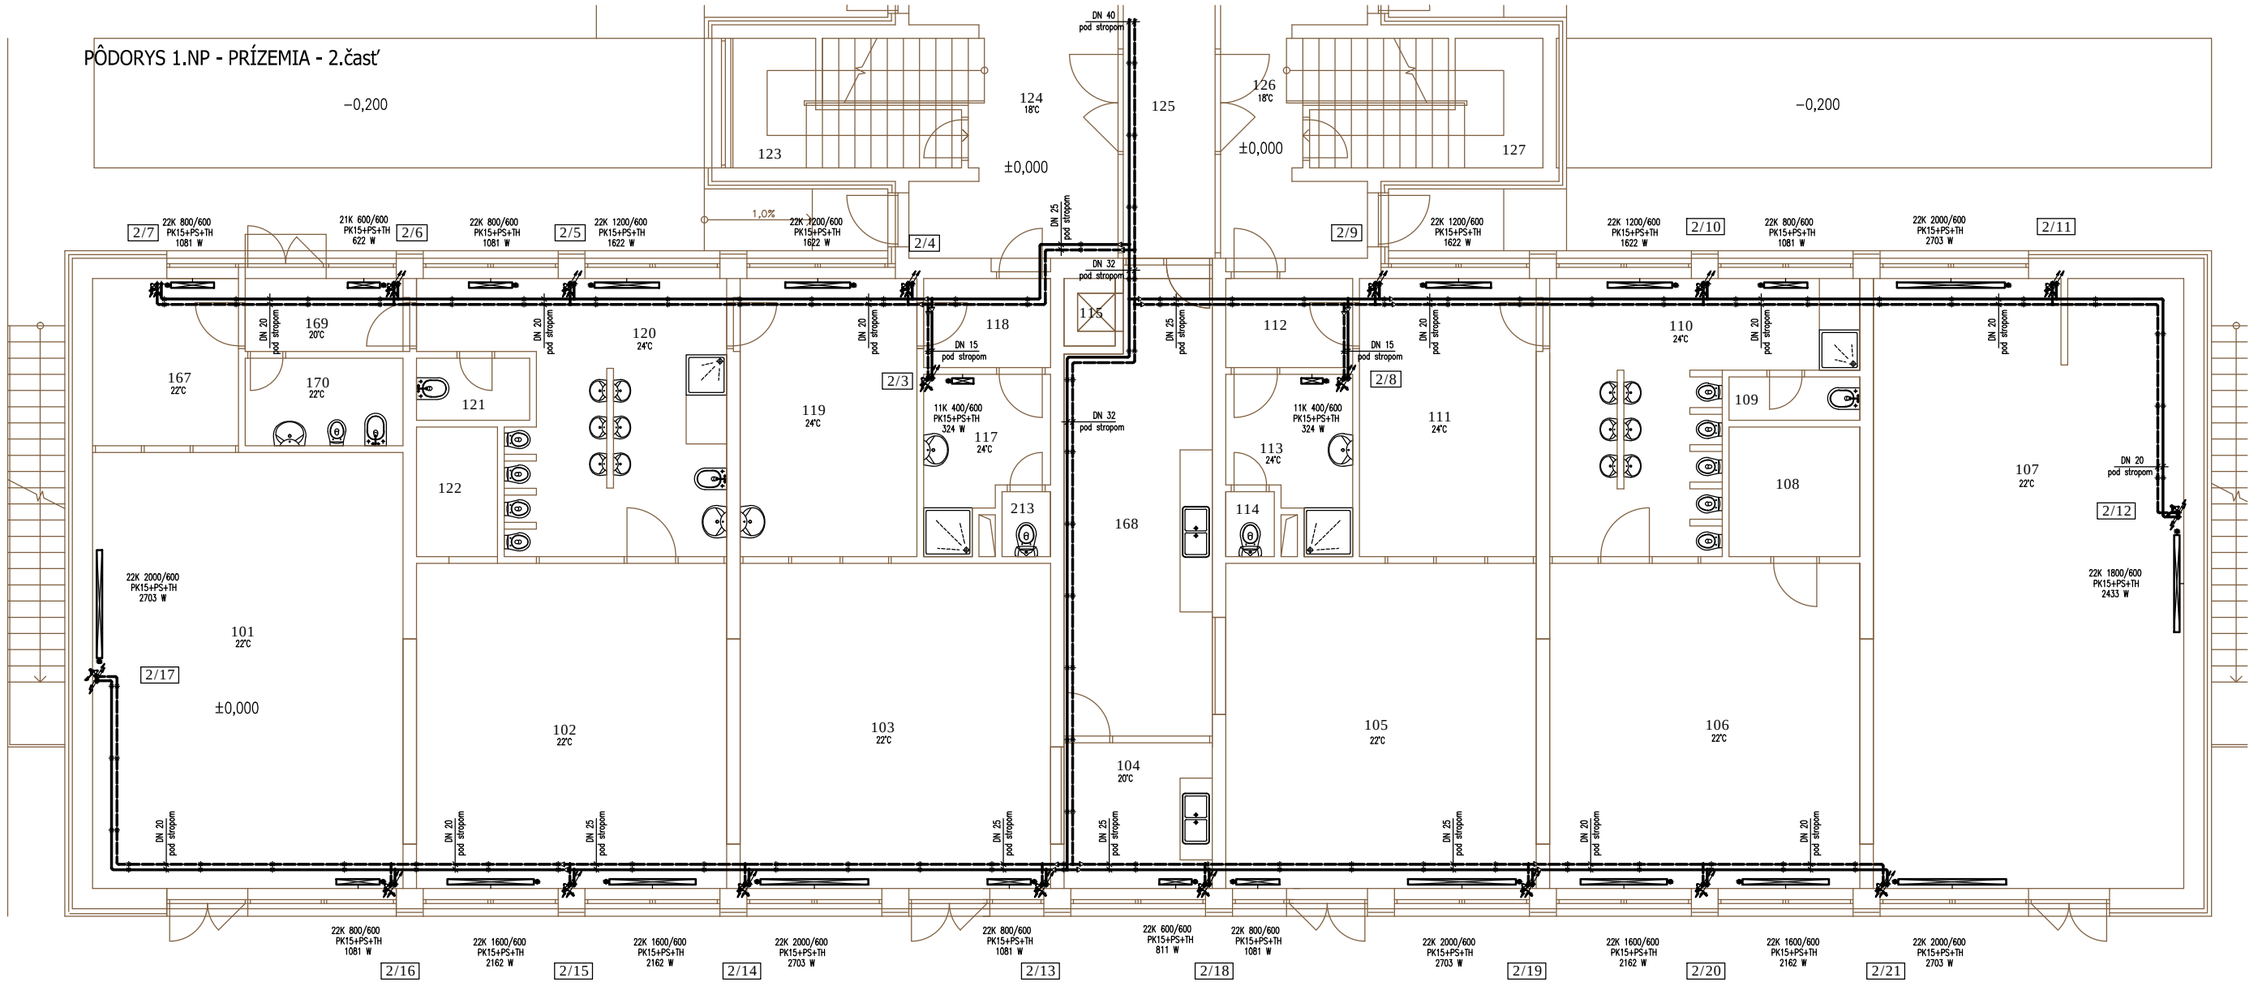

LEGENDA MIESTNOSTÍ - 1. NP

Č.M.	NÁZOV MIESTNOSTI	PLOCHA
132	UMYVÁREŇ HOSTÍ	1,82
133	UMYVÁREŇ VEDENIA	1,82
134	WC VEDENIA	1,29
135	UPRATOVAČKA	2,97
136	ZÁDVERIE	1,68
137	PREDSIEŇ IZOLÁCIE	3,36
138	UMYVÁREŇ IZOLÁCIE	3,15
139	IZOLÁCIA	11,37
140	KANCELÁRIA VEDENIA	18,96
141	ZASADAČKA	26,02
142	SKLAD	10,14
143	CHODBA	7,26
144	PREZLIEKÁREŇ	12,94
145	TELOCVIČŇA	85,21
146	SKLAD + POHOTOVOSTNÉ WC	11,67
147	PRÁČOVŇA	10,96
148	CHODBA	11,67
149	ZÁDVERIE	4,78
150	SKLAD ODPADKOV	4,22
151	PRÍRUČNÝ SKLAD	3,38
152	UPRATOVAČKA	4,50
153	SKLAD	18,72
154	ŠATŇA ZAMESTNANCOV	10,57
155	SPRCHA ZAMESTNANCOV	1,18
156	WC ZAMESTNANCOV	1,24
157	ŽEHLIAREŇ	12,06
158	KANCELÁRIA	14,86
159	PLYNOVÁ KOTOLŇA	50,05
160	PLYNOMERŇA	5,40
161	ELEKTRODROZVODŇA	7,26

LEGENDA

- VYKUROVACIA VODA
- VRATNÁ VODA
- ZMENA PRIEREZU POTRUBIA – REDUKCIA

11 K OCELOVÉ DOSKOVÉ VYKUROVACIE TELESO– BOČNÉ PRIPOJENIE
JEDNODUCHÉ S JEDNÝMI KONVEKTOROVÝM PLECHOM–výr: VIESSMANN

21 K OCELOVÉ DOSKOVÉ VYKUROVACIE TELESO– BOČNÉ PRIPOJENIE
ZDVOJENÉ S JEDNÝMI KONVEKTOROVÝM PLECHOM–výr: VIESSMANN

22 K OCELOVÉ DOSKOVÉ VYKUROVACIE TELESO– BOČNÉ PRIPOJENIE
ZDVOJENÉ S DVOMI KONVEKTOROVÝMI PLECHMI–výr: VIESSMANN

PK15 PRIAMY TERMOSTATICKÝ VENTIL VIESSMANN/konštr.dl.–94mm/ – R 1/2" – 9573909

PS PRIAME SKRUTKOVANIE NA SPIATOČKU VIESSMANN/konštr.dl.–80mm/ – R 1/2" – 9573914

TH TERMOSTATICKÁ HLAVICA VIESSMANN ET 35 S PROTIMRAZOVOU OCHRANOU A BLOKOVANÍM NA URČITÚ TEPLOTU

vzdialenosť podľa dimenzie potrubia ÚK

- POTRUBNÉ ROZVODY VYKUROVANIA SÚ NAVRHNUTÉ Z UHLÍKOVEJ OCELE IVAR.C-STEEL, SPÁJANÉ LISOVANÝMI TVAROVKAMI S TESNENÍM O-krúžkom EDPM–čierny
- UCHYTENIE LEŽATÉHO A ZVISLÉHO POTRUBIA RIEŠIŤ: ZÁVESNÝM SYSTÉMOM napr.HILTI, alt.MUPRO
- VZÁJOMNÚ VZDIALENOSŤ ZÁVESOV RIEŠIŤ PODĽA POKYNOV VÝROBCU POTRUBNÉHO SYSTÉMU
- UMIESTNENIE PEVNÝCH A POSUVNÝCH BODOV PRE DILATÁCIU PREVIESŤ PODĽA ŠPECIFIKÁCIE VÝROBCU POTRUBIA
- PROJEKT NERIEŠI OSADENIE KOMPENZÁTOROV, NAKOĽKO TEPELNÁ ROZŤAŽNOSŤ NAVRHNUTÉHO POTRUBIA PRI DANEJ DĽŽKE ROVNÝCH ÚSEKOV TO NEVYŽADUJE
- ÚSEKY IZOLOVANÉHO POTRUBIA PRI ZÁVESOCH RIEŠIŤ VÝREZOM IZOLÁCIE A DODATOČNOU IZOLÁCIOU NA OBJÍMKACH ZÁVESOV

POZNÁMKY

- VYKUROVACÍ SYSTÉM – RADIÁTOROVÝ OKRUH JE NAVRHNUTÝ S TEPELNÝM SPÁDOM 60/45°C
- VYKUROVACIE TELESÁ S VRSTVOU EPOXIDOVEJ ŽIVICE PODĽA DIN55900, VO FAREBNOM ODTIENI RAL 9016
- VYKUROVACIE TELESÁ MAJÚ INTEGROVANÉ ZÁSLEPKY A ODVZDUŠŇOVACIE ZÁTKY
- KAŽDÉ VYKUROVACIE TELESO TREBA OPATRIŤ TERMOSTICKÝM VENTILOM S HLAVICOU
- PRIPOJENIE VYKUROVACÍCH TELIES S BOČNÝM PRIPOJENÍM RIEŠENÉ PRIAMYM TERMOSTATICKÝM VENTILOM VIESSMANN/konštr.dl.–94mm/ – R 1/2" – 9573909 A SKRUTKOVANÍM NA SPIATOČKU VIESSMANN/konštr.dl.–80mm/ – R 1/2" – 9573914
- SKRUTKOVANIE S FUNKCIOU NASTAVENIA, ZABLOKOVANIA, PLNENIA A VYPÚŠŤANIA S PRIPOJOVACÍM SKRUTKOVÝM SPOJOM
- TERMOSTATICKÁ HLAVICA VIESSMANN ET 35 S PROTIMRAZOVOU OCHRANOU A BLOKOVANÍM NA URČITÚ TEPLOTU S DODANÝM ZNSTENÍM PROTI KRÁDEŽI
- POTRUBNÉ ROZVODY VYKUROVANIA SÚ NAVRHNUTÉ Z UHLÍKOVEJ OCELE IVAR.C–STEEL, SPÁJANÉ LISOVANÝMI TVAROVKAMI S TESNENÍM O–krúžkom EDPM–čierny
- SYSTÉM ÚK JE HYDRAULICKY VYREGULOVANÝ REGULAČNÝMI ARMATÚRAMI HERZ STROMAX INŠTALOVANÝMI NA JEDNOTLIVÉ VETVY ÚK A REGULAČNÝMI ARMATÚRAMI NA VYKUROVACÍCH TELESÁCH

POZNÁMKA
PROJEKTOVÁ DOKUMENTÁCIA JE VYHOTOVENÁ VÝHRADNE PRE POTREBY VYDANIA STAVEBNÉHO POVOLENIA PRE REALIZÁCIU STAVBY BUDE VYPRACOVANÝ REALIZAČNÝ PROJEKT DIMENZIE ROZVODOV, TYP A MATERIÁL ZABUDOVANÝCH ZARIADENÍ A KOMPONENTOV BUDE UPRESNENÝ V REALIZAČNEJ DOKUMENTÁCII

- 11°C

ÚSTREDNÉ VYKUROVANIE

PROJEKTANT	BITTER TIBOR
KRESLIL	BITTER TIBOR
AUTOR PROJEKTU	ING. GÖRÖZDIOVÁ TERÉZIA
INVESTOR	OBEC ZEMIANSKA OLČA
MIESTO STAVBY	ZEMIANSKA OLČA

NÁZOV STAVBY
ZNÍŽENIE ENERGETICKEJ NÁROČNOSTI BUDOVY MATERSKEJ ŠKOLY
PRE STAVEBNÉ POVOLENIE

ATC PROJEKT
TIBOR BITTER–projektant TZB
aqua–therm–clima
zdravotechnika,vykurovanie klimatizácia,vodotechnika
Rolníckej školy 13, 945 01 Komárno
tel: 0905 503 615, 0903 615 501
E–mail: atcprojekt@pobox.sk

Č.zákazky	10/2016
Arch.číslo	02/gk/10–2016

ČASŤ: PÔDORYS 1.NP - 2.časť

MIERKA	Č.VÝKRESU
1:50	ÚK-2