



POHĽAD - PREDNÁ STRANA

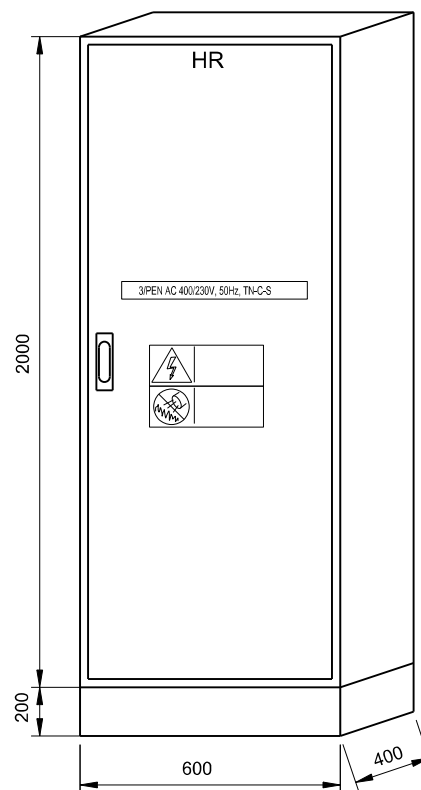


[Handwritten signature]

Typ skrine : OCEĽOPLECHOVÝ VOĽNE STOJACÍ ROZVÁDZAČ S POŽIARNOU ODOLNOSŤOU 30min.				Rozvodná sieť : 3/PEN AC 400/230V 50Hz, TN-C-S			
Počet polí : 1		Delenie : NEDELENÝ		Základna ochrana : KRYTMI, IZOLÁCIOU ŽIVÝCH ČASTÍ			
Krytie - zatvorený : IP 40		Krytie - otvorený : IP 20		Ochrana pri poruche : SAMOČINNÝM ODPOJENÍM OD NAPÁJANIA			
Prívod : ZDOLA		Vývody : NADOL A HORE		Skratové pomery : (stanovené meraním a výpočtom) $I_k'' = 1,58 \text{ kA}$ $I_p = 2,28 \text{ kA}$			
Rozmery : šírka - 600 mm		výška - 2200 mm hĺbka - 400 mm					
Farba : —				Výrobca : --			
HLAVNÝ INŽINIER PROJEKTU: Ing. arch. Naňák		INVESTOR: Obec Vyšný Žipov		REKONŠTRUKCIA KULTÚRNO-SPRÁVNEJ BUDOVY V OBCI VYŠNÝ ŽIPOV		ČÍSLO ZÁKAZKY: 2016-016	
ZODPOVEDNÝ PROJEKTANT: Ing. Viktor Kraus		MIESTO: Vyšný Žipov				ČÍSLO PRÍLOHY: E-03.3/1	
TECHNICKÁ KONTROLA: Ing. Viktor Kraus		DÁTUM: 03/2016					
VYPRACOVAL: Ing. Viktor Kraus		STUPEŇ: PS SP a RS		PRÍLOHA: ROZVÁDZAČ RH			

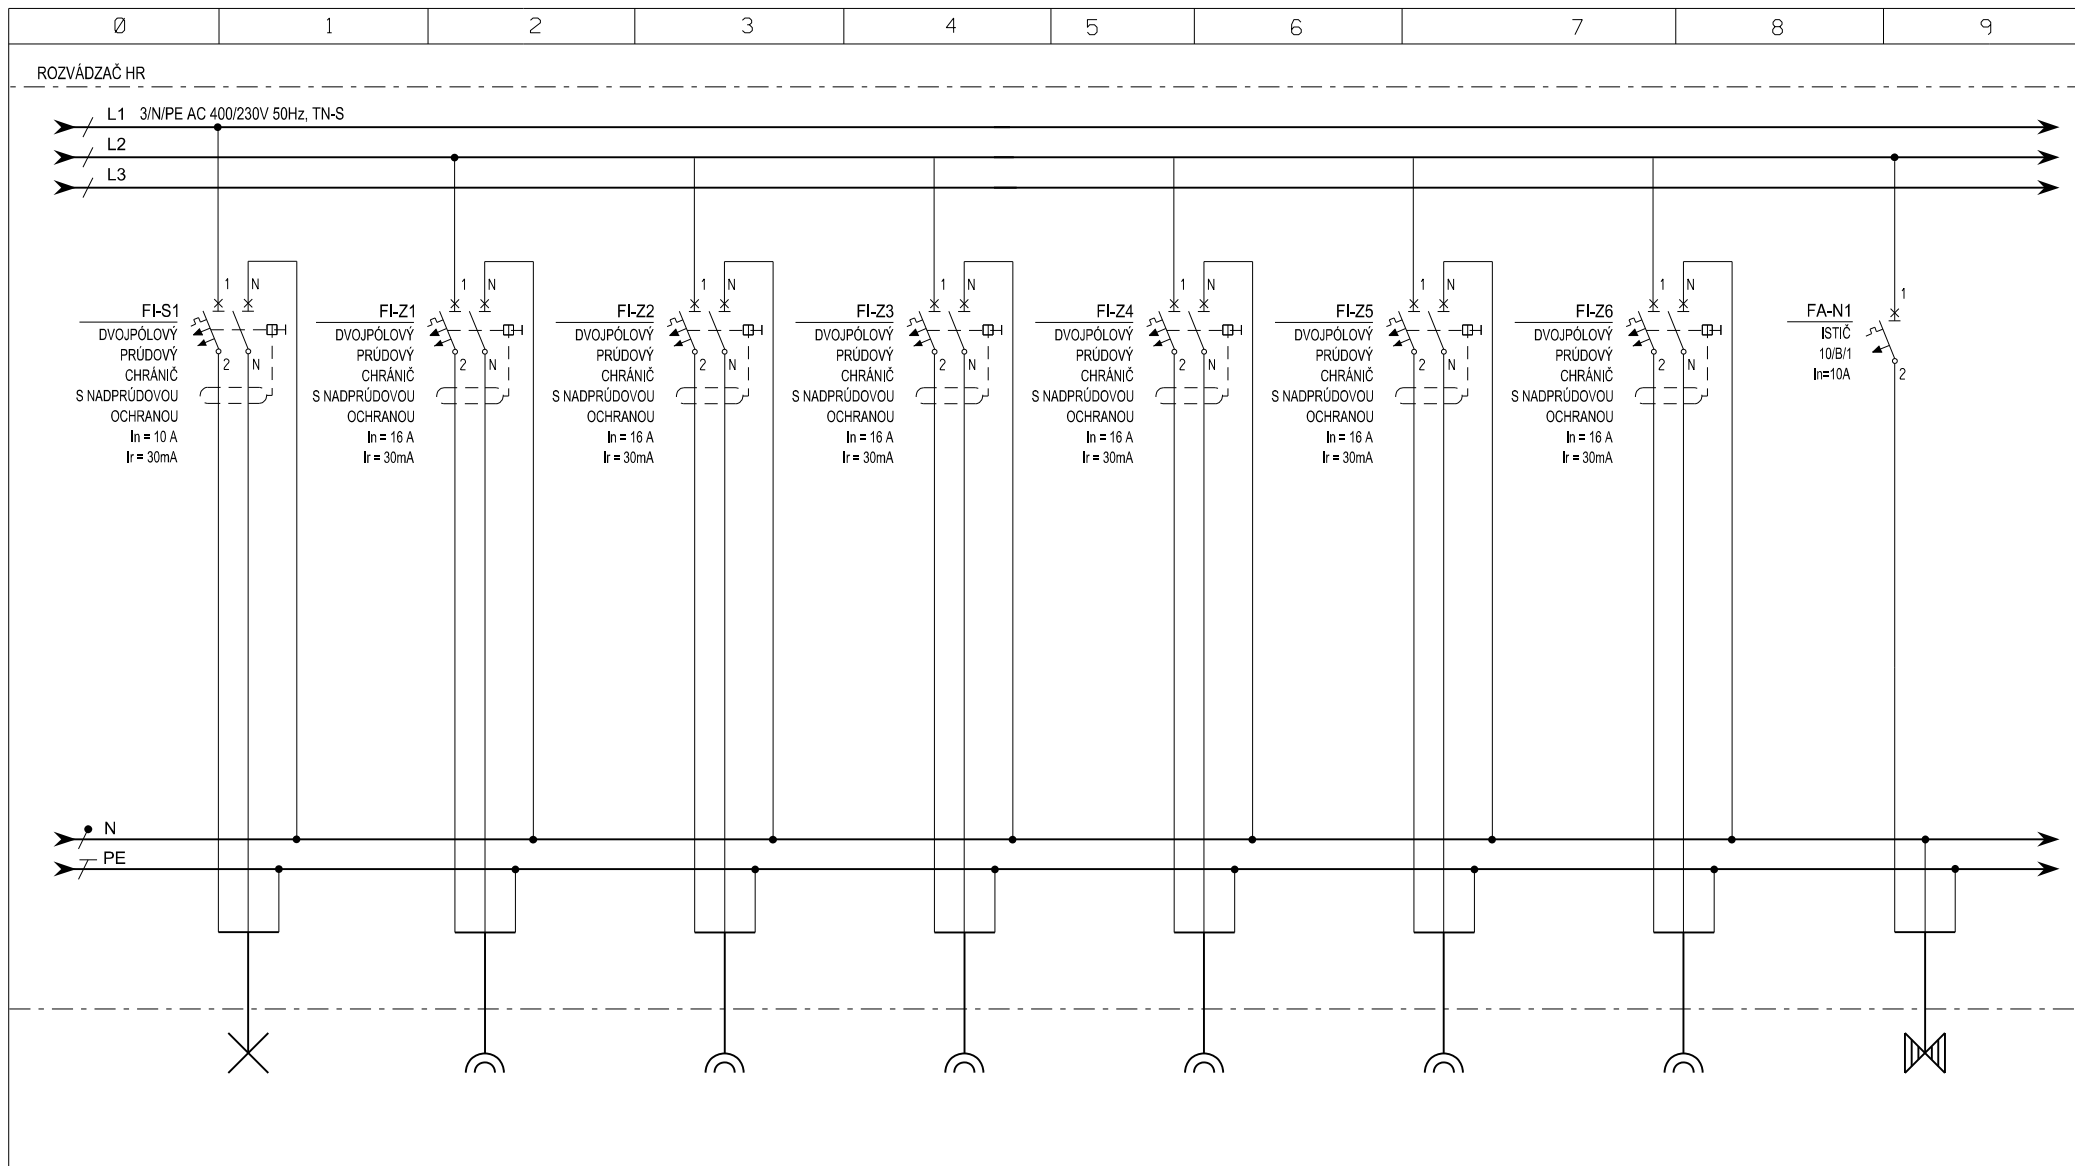

ČÍSLO OBVODU:	HR / WL-S1		HR / WL-Z1		HR / WL-Z2		HR / WL-Z3		HR / WL-Z4		HR / WL-Z5		HR / WL-Z6		HR / WL-N1	
KÁBEL (VODIČ):	N2XH - J 3x1,5		N2XH - J 3x2,5		N2XH - J 3x2,5		N2XH - J 3x2,5		N2XH - J 3x2,5		N2XH - J 3x2,5		N2XH - J 3x2,5		NHXH - J 3x1,5	
UKONČENIE:	NAPÁJANIE OSVETLENIA m.č. 102,103,106,108, 109 + VSTUP		NAPÁJANIE ZÁSUVIEK 230V m.č. 109, 106		NAPÁJANIE ZÁSUVIEK 230V m.č. 109		NAPÁJANIE ZÁSUVIEK 230V m.č. 102		NAPÁJANIE ZÁSUVIEK 230V m.č. 102		NAPÁJANIE ZÁSUVIEK 230V m.č. 103		NAPÁJANIE ZÁSUVIEK 230V m.č. 103		NAPÁJANIE NÚDZOVÉHO OSVETLENIA	
INŠTAL. VÝKON:	---		--		--		---		---		--		--		---	

HLAVNÝ INŽINIER PROJEKTU:	Ing. arch. Naňák	INVESTOR:	Obec Vyšný Žipov	STAVBA:	REKONŠTRUKCIA KULTÚRNO-SPRÁVNEJ BUDOVY V OBCI VYŠNÝ ŽIPOV	ČÍSLO ZÁKAZKY:	2016-016
ZODPOVEDNÝ PROJEKTANT:	Ing. Viktor Kraus	MIESTO:	Vyšný Žipov			ČÍSLO PRÍLOHY:	E-03.3/3
TECHNICKÁ KONTROLA:	Ing. Viktor Kraus	DÁTUM:	03/2016				
VYPRACOVAL:	Ing. Viktor Kraus	STUPEŇ:	PS SP a RS	PRÍLOHA:	ROZVÁDZAČ RH		

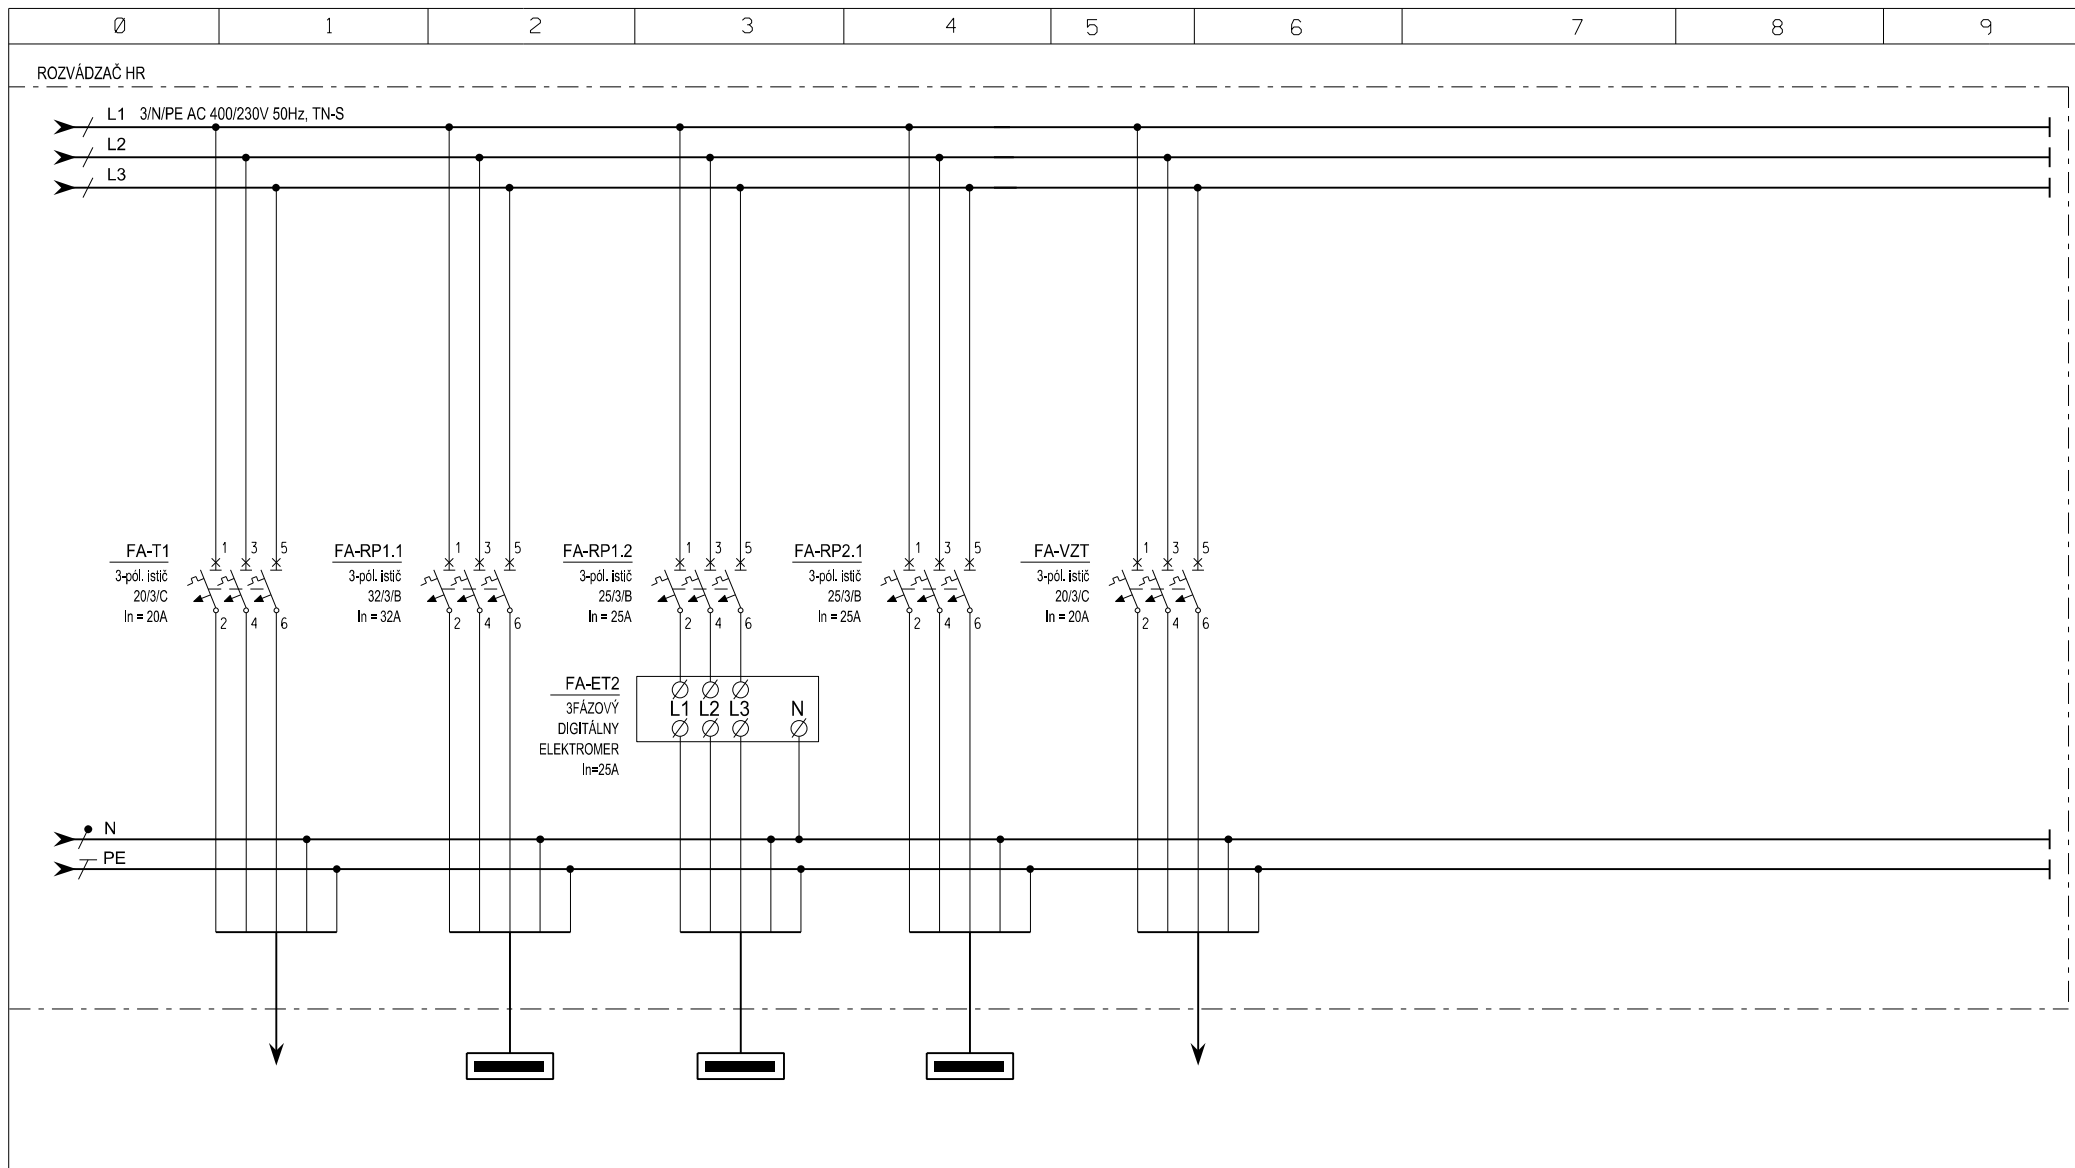

ČÍSLO OBVODU:	HR / WL-T1	HR / WL-RP1.1	HR / WL-RP1.2	HR / WL-RP2.1	HR / WL-VZT	
KÁBEL (VODIČ):	N2XH - J 5x4	N2XH - J 5x10	N2XH-J 5x4	N2XH - J 5x6	N2XH - J 5x4	
UKONČENIE:	NAPÁJANIE CHLADENÉHO SKLADU m.č. 114	NAPÁJANIE RP1.1	NAPÁJANIE RP2.1	NAPÁJANIE RP2.1	NAPÁJANIE VZT	
INŠTAL. VÝKON:	---	---	---	---	---	

HLAVNÝ INŽINIER PROJEKTU:	Ing. arch. Naňák	INVESTOR:	Obec Vyšný Žipov	STAVBA:	REKONŠTRUKCIA KULTÚRNO-SPRÁVNEJ BUDOVY V OBCI VYŠNÝ ŽIPOV	ČÍSLO ZÁKAZKY:	2016-016
ZODPOVEDNÝ PROJEKTANT:	Ing. Viktor Kraus	MIESTO:	Vyšný Žipov			ČÍSLO PRÍLOHY:	E-03.3/4
TECHNICKÁ KONTROLA:	Ing. Viktor Kraus	DÁTUM:	03/2016				
VYPRACOVAL:	Ing. Viktor Kraus	STUPEŇ:	PS SP a RS	PRÍLOHA:	ROZVÁDZAČ RH		