



# POHĽAD - PREDNÁ STRANA

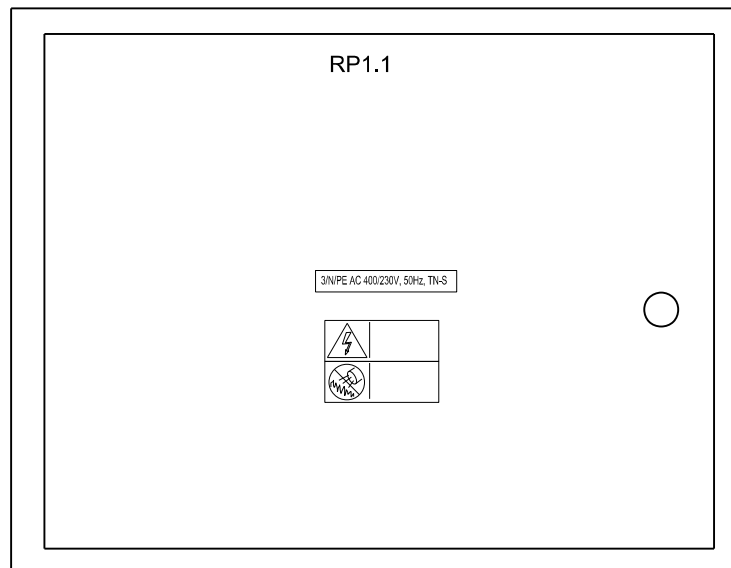


*[Handwritten signature]*

|   |                |                            |   |   |
|---|----------------|----------------------------|---|---|
| Typ skrine : ZAPUSTNA 105 MODULOVÁ ROZVODNICA S POŽIARNOU ODOLNOSŤOU 30min. |                |                            | Rozvodná sieť : 3/N/PE AC 400/230V 50Hz, TN-S                                   |   |
| Počet polí :  | 1              | Delenie :                  | NEDELENÝ  | Základna ochrana : KRYTMI, IZOLÁCIOU ŽIVÝCH ČASTÍ   |
| Krytie - zatvorený :  | IP 54          | Krytie - otvorený :        | IP 20   | Ochrana pri poruche : SAMOČINNÝM ODPOJENÍM OD NAPÁJANIA   |
| Prívod :  | ZDOLA          | Vývody :                   | NADOL A HORE  | Skratové pomery :<br>(stanovené meraním a výpočtom)<br>$I_k'' = 1,14 \text{ kA}$<br>$I_p = 1,65 \text{ kA}$ |
| Rozmery :   | šírka - 878 mm | výška - 673 mm             | hlbka - 157 mm  |   |
| Farba :   | —              |                            |   | Výrobca :   |
| HLAVNÝ INŽINIER PROJEKTU: Ing. arch. Naňák                                  |                |                            | REKONŠTRUKCIA KULTÚRNO-SPRÁVNEJ<br>BUDOVY V OBCI VYŠNÝ ŽIPOV<br>ROZVÁDZAČ RP1.1 | ČÍSLO ZÁKAZKY: 2016-016   |
| ZODPOVEDNÝ PROJEKTANT: Ing. Viktor Kraus                                    |                | INVESTOR: Obec Vyšný Žipov |   | ČÍSLO PRÍLOHY: E-03.4/1   |
| TECHNICKÁ KONTROLA: Ing. Viktor Kraus                                       |                | MIESTO: Vyšný Žipov        |   |   |
| DÁTUM: 03/2016  |                | STUPEŇ: PS SP a RS         |   |   |
| VYPRACOVAL: Ing. Viktor Kraus   |                | PRÍLOHA:                   |   |   |

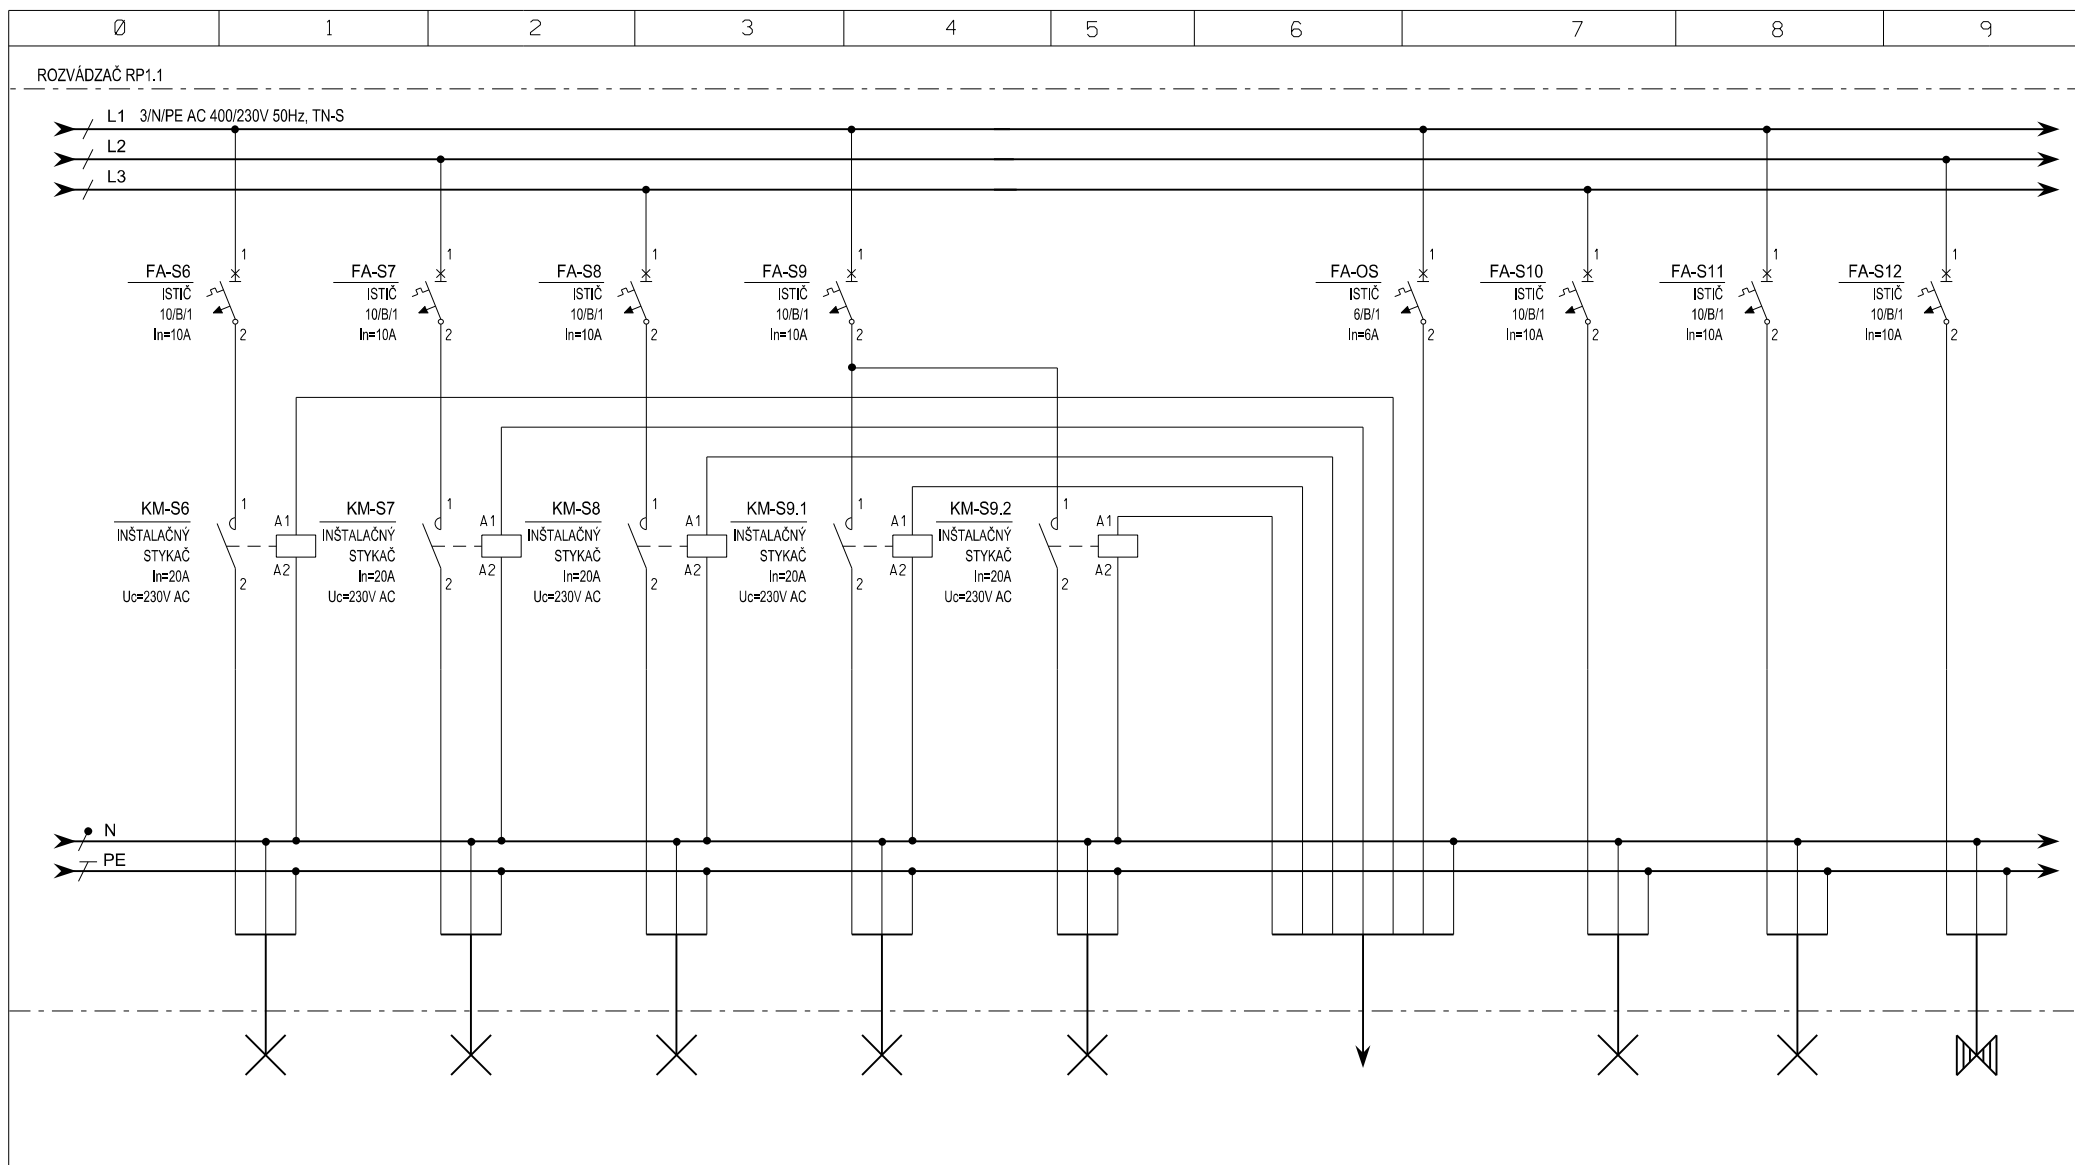


|                |                               |                               |                               |                               |                               |                                |                               |                              |                                |
|----------------|-------------------------------|-------------------------------|-------------------------------|-------------------------------|-------------------------------|--------------------------------|-------------------------------|------------------------------|--------------------------------|
| ČÍSLO OBVODU:  | RP1.1 / WL-S6                 | RP1.1 / WL-S7                 | RP1.1 / WL-S8                 | RP1.1 / WL-S9.1               | RP1.1 / WL-S9.2               | RP1.1 / WS-OS                  | RP1.1 / WL-S10                | RP1.1 / WL-S11               | RP1.1 / WL-N1                  |
| KÁBEL (VODIČ): | N2XH - J 3x1,5                | N2XH - J 3x1,5                | N2XH - J 3x1,5                | N2XH - J 3x1,5                | N2XH - J 3x1,5                | N2XH - O 7x1,5                 | N2XH - J 3x1,5                | N2XH - J 3x1,5               | NHXH - J 3x1,5                 |
| UKONČENIE:     | NAPÁJANIE OSVETLENIA m.č. 110 | NAPÁJANIE OSVETLENIA m.č. 110 | NAPÁJANIE OSVETLENIA m.č. 110 | NAPÁJANIE OSVETLENIA m.č. 111 | NAPÁJANIE OSVETLENIA m.č. 111 | OVĽADACIA SKRINKA OS1 m.č. 110 | NAPÁJANIE OSVETLENIA m.č. 101 | NAPÁJANIE OSVETLENIA VSTUPOV | NAPÁJANIE NÚDZOVÉHO OSVETLENIA |
| INŠTAL. VÝKON: | ---                           | ---                           | ---                           | ---                           | ---                           | ---                            | ---                           | ---                          | ---                            |

|                           |                   |           |                  |          |   |                |          |
|---------------------------|-------------------|-----------|------------------|----------|---|----------------|----------|
| HLAVNÝ INŽINIER PROJEKTU: | Ing. arch. Naňák  | INVESTOR: | Obec Vyšný Žipov | STAVBA:  | REKONŠTRUKCIA KULTÚRNO-SPRÁVNEJ BUDOVY V OBCI VYŠNÝ ŽIPOV | ČÍSLO ZÁKAZKY: | 2016-016 |
| ZODPOVEDNÝ PROJEKTANT:    | Ing. Viktor Kraus | MIESTO:   | Vyšný Žipov      |          |   |                |          |
| TECHNICKÁ KONTROLA:       | Ing. Viktor Kraus | DÁTUM:    | 03/2016          |          |   | ČÍSLO PRÍLOHY: | E-03.4/3 |
| VYPRACOVAL:               | Ing. Viktor Kraus | STUPEŇ:   | PS SP a RS       | PRÍLOHA: |   |                |          |

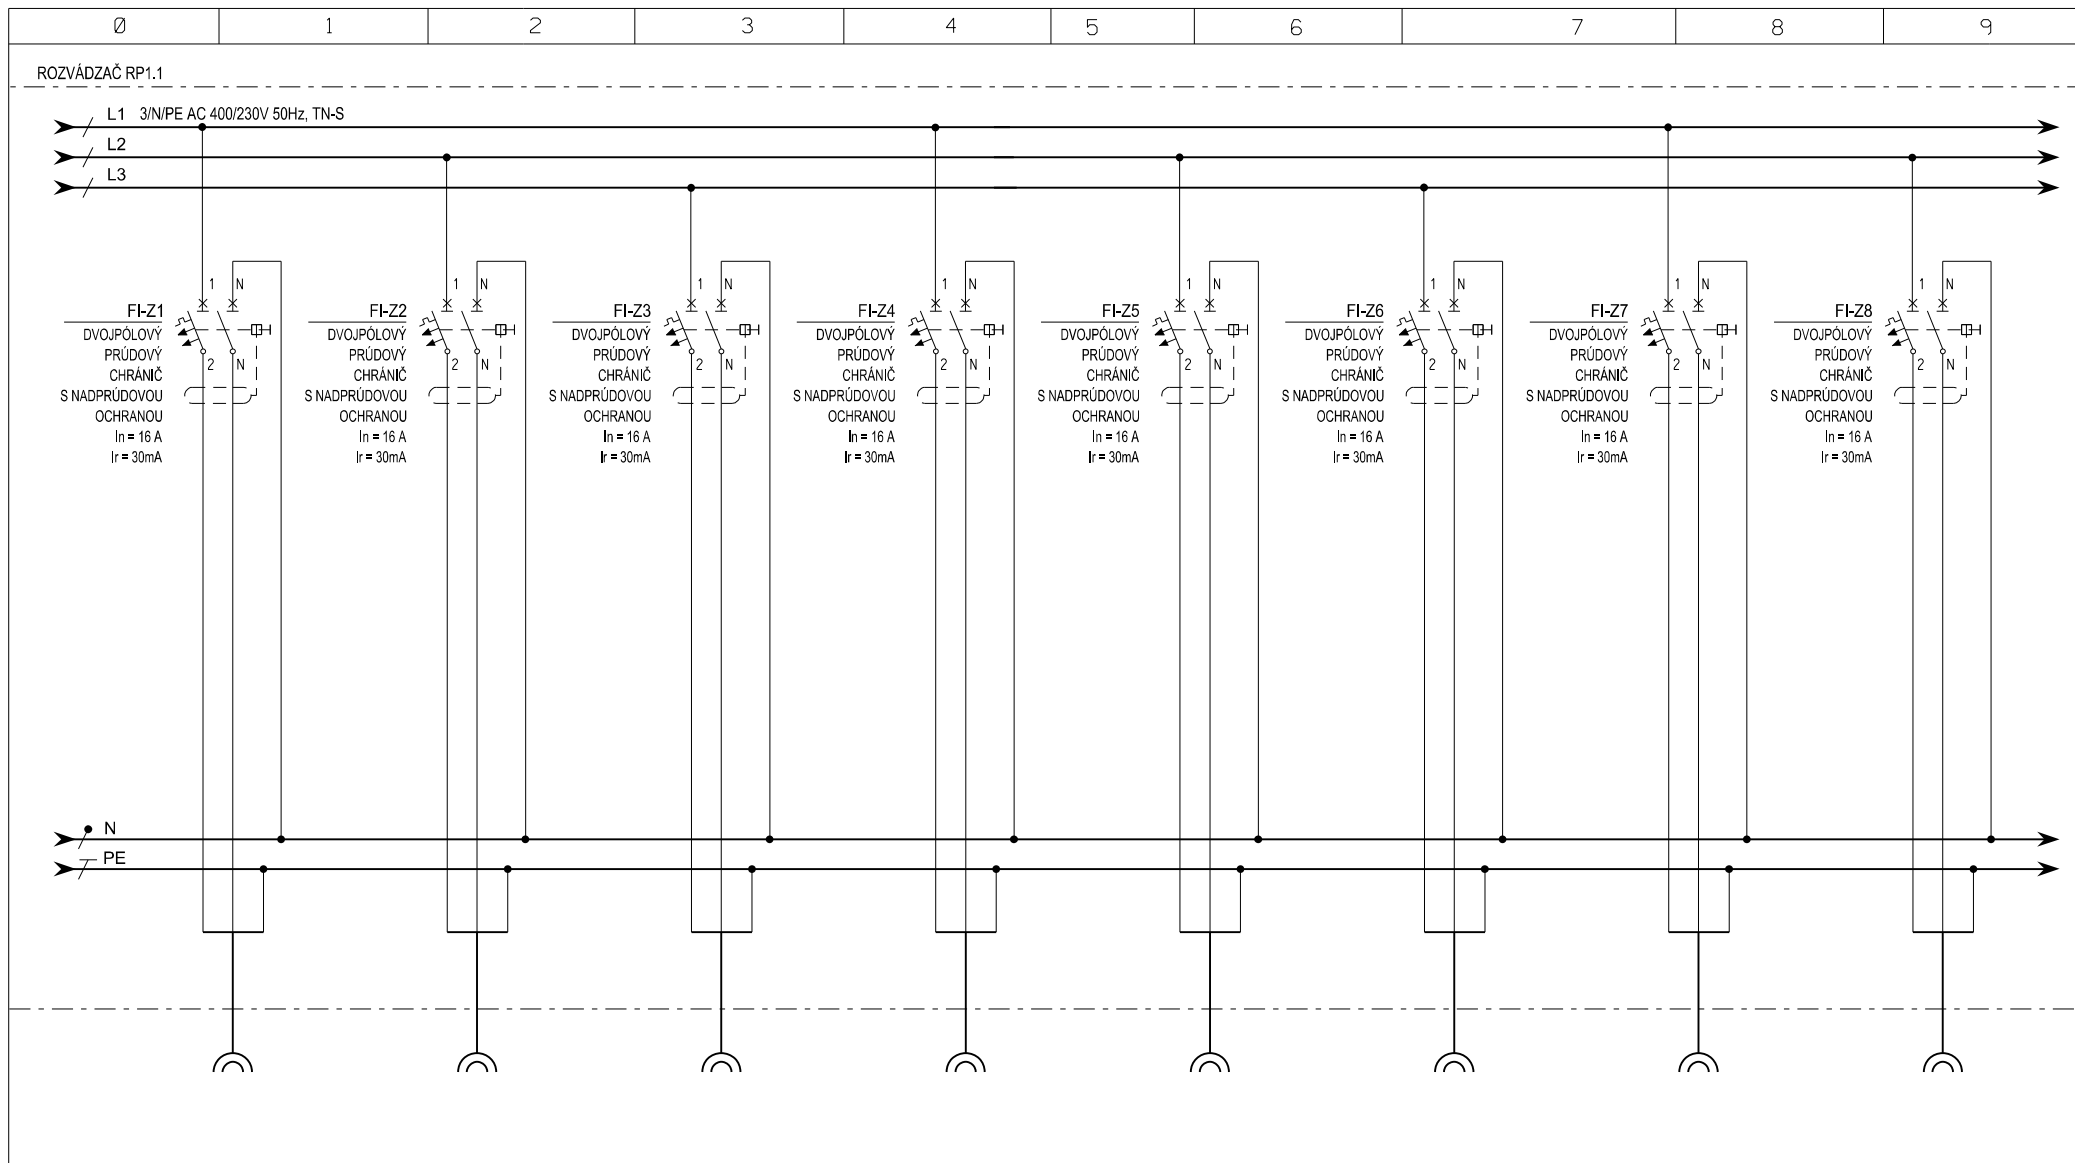


|                |  |  |  |  |  |  |  |  |
|----------------|--|--|--|--|--|--|--|--|
| ČÍSLO OBVODU:  | RP1.1 / WL-Z1                                    | RP1.1 / WL-Z2                          | RP1.1 / WL-Z3                          | RP1.1 / WL-Z4                          | RP1.1 / WL-Z5                          | RP1.1 / WL-Z6                          | RP1.1 / WL-Z7                          | RP1.1 / WL-Z8                          |
| KÁBEL (VODIČ): | N2XH - J 3x2,5                                   | N2XH - J 3x2,5                         | N2XH - J 3x2,5                         | N2XH - J 3x2,5                         | N2XH - J 3x2,5                         | N2XH - J 3x2,5                         | N2XH - J 3x2,5                         | N2XH - J 3x2,5                         |
| UKONČENIE:     | NAPÁJANIE<br>ZÁSUVIEK 230V<br>m.č. 115, 116, 101 | NAPÁJANIE<br>ZÁSUVIEK 230V<br>m.č. 113 | NAPÁJANIE<br>ZÁSUVIEK 230V<br>m.č. 113 | NAPÁJANIE<br>ZÁSUVIEK 230V<br>m.č. 113 | NAPÁJANIE<br>ZÁSUVIEK 230V<br>m.č. 112 | NAPÁJANIE<br>ZÁSUVIEK 230V<br>m.č. 112 | NAPÁJANIE<br>ZÁSUVIEK 230V<br>m.č. 112 | NAPÁJANIE<br>ZÁSUVIEK 230V<br>m.č. 112 |
| INŠTAL. VÝKON: | ---  | ---                                    | ---                                    | ---                                    | ---                                    | ---                                    | ---                                    | ---                                    |

|                           |                   |           |                  |          |  |                   |          |
|---------------------------|-------------------|-----------|------------------|----------|--|-------------------|----------|
| HLAVNÝ INŽINIER PROJEKTU: | Ing. arch. Naňák  | INVESTOR: | Obec Vyšný Žipov | STAVBA:  | REKONŠTRUKCIA KULTÚRNO-SPRÁVNEJ<br>BUDOVY V OBCI VYŠNÝ ŽIPOV | ČÍSLO<br>ZÁKAZKY: | 2016-016 |
| ZODPOVEDNÝ PROJEKTANT:    | Ing. Viktor Kraus | MIESTO:   | Vyšný Žipov      |          |  | ČÍSLO<br>PRÍLOHY: | E-03.4/4 |
| TECHNICKÁ KONTROLA:       | Ing. Viktor Kraus | DÁTUM:    | 03/2016          |          |  |                   |          |
| VYPRACOVAL:               | Ing. Viktor Kraus | STUPEŇ:   | PS SP a RS       | PRÍLOHA: | ROZVÁDZAČ RP1.1  |                   |          |

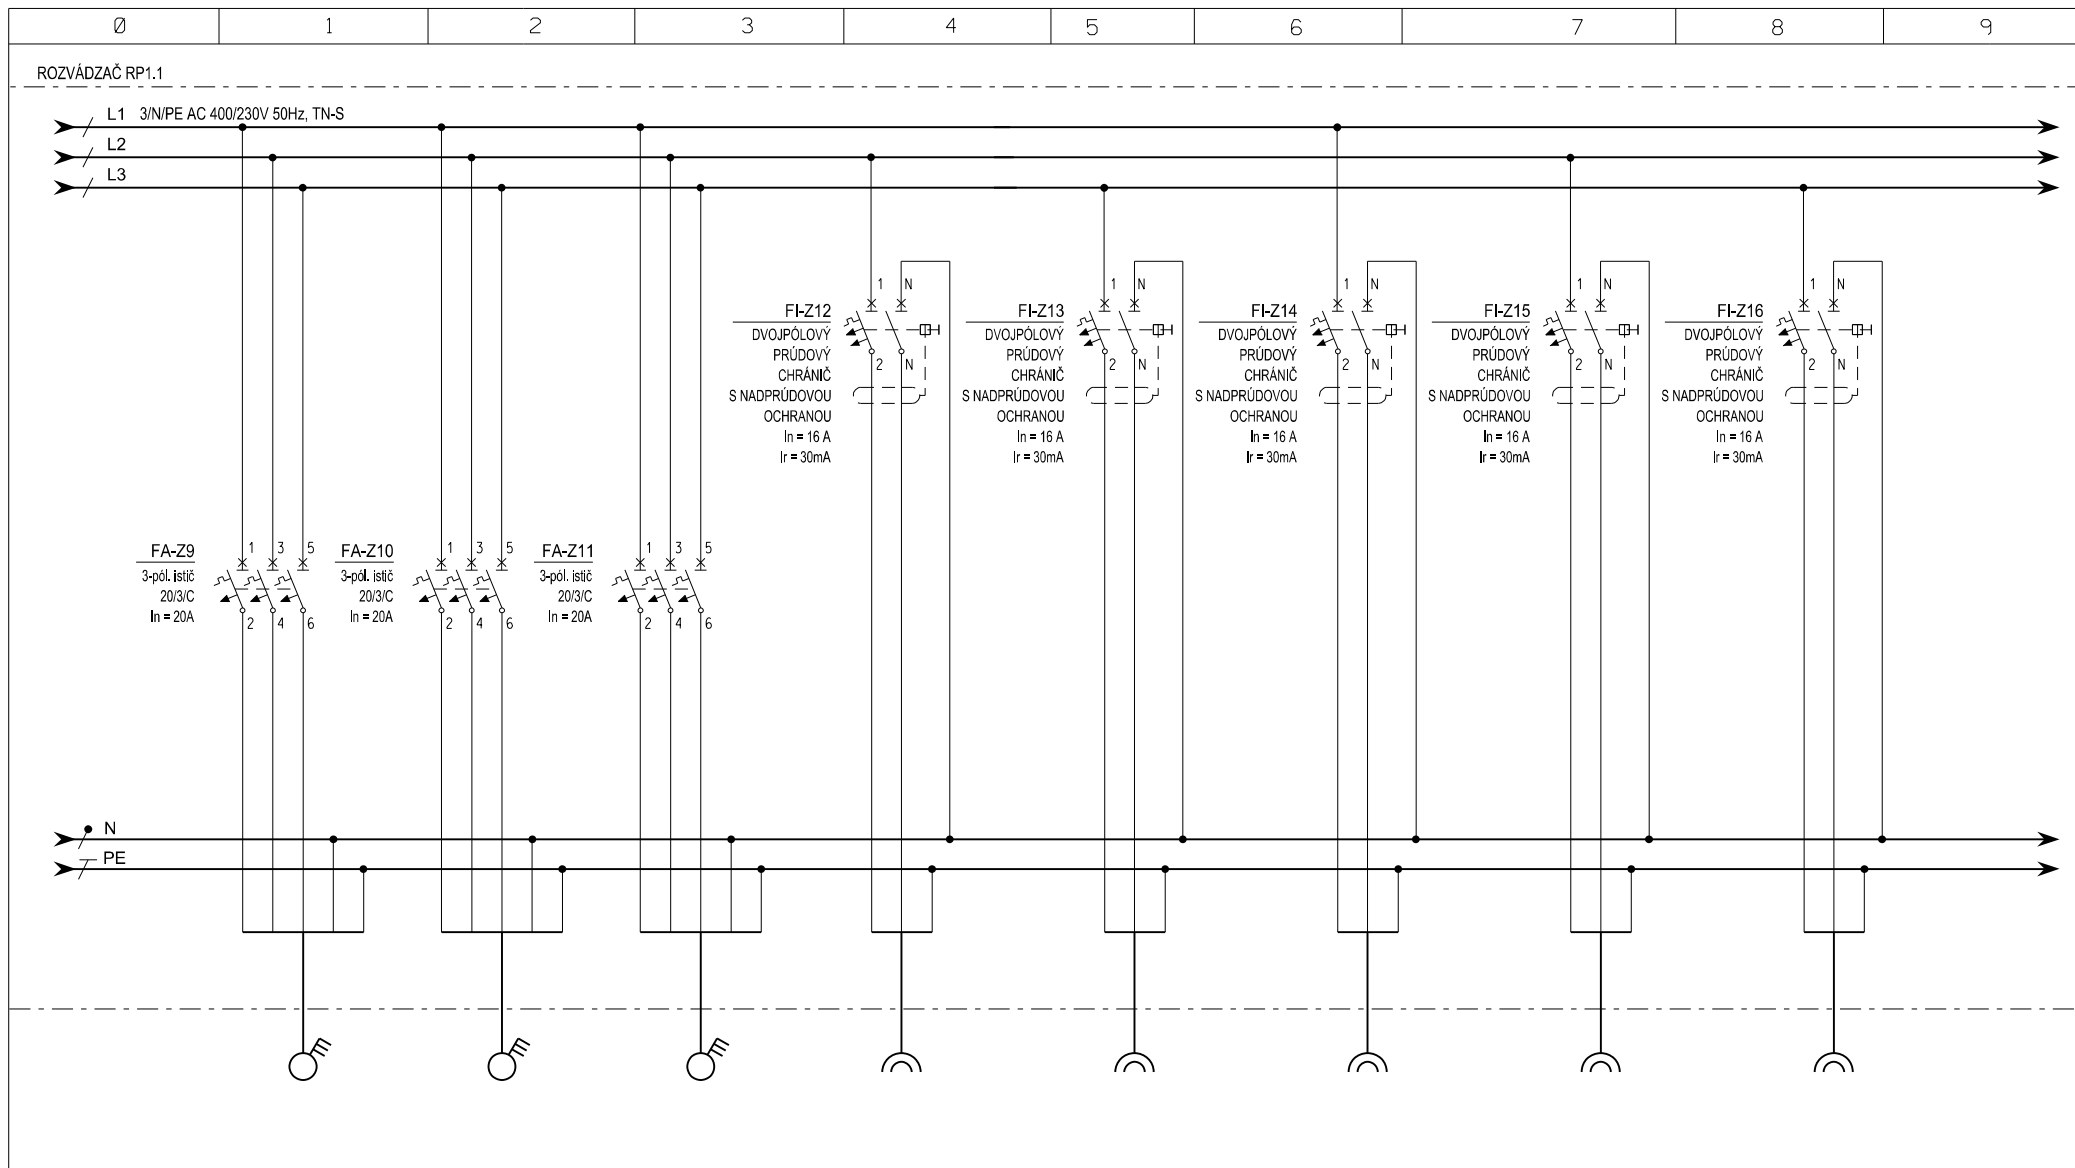

|                |  |  |  |  |  |  |  |  |  |  |  |
|----------------|--|--|--|--|--|--|--|--|--|--|--|
| ČÍSLO OBVODU:  |  | RP1.1 / WL-Z9                                | RP1.1 / WL-Z10                               | RP1.1 / WL-Z11                               | RP1.1 / WL-Z12                         | RP1.1 / WL-Z13                         | RP1.1 / WL-Z14                         | RP1.1 / WL-Z15                         |  | RP1.1 / WL-Z16                         |  |
| KÁBEL (VODIČ): |  | N2XH - J 5x4                                 | N2XH - J 5x4                                 | N2XH - J 5x4                                 | N2XH - J 3x2,5                         | N2XH - J 3x2,5                         | N2XH - J 3x2,5                         | N2XH - J 3x2,5                         |  | N2XH - J 3x2,5                         |  |
| UKONČENIE:     |  | NAPÁJANIE<br>SPORÁKOVEJ<br>PRÍPOJKY m.č. 112 | NAPÁJANIE<br>SPORÁKOVEJ<br>PRÍPOJKY m.č. 112 | NAPÁJANIE<br>SPORÁKOVEJ<br>PRÍPOJKY m.č. 112 | NAPÁJANIE<br>ZÁSUVIEK 230V<br>m.č. 110 | NAPÁJANIE<br>ZÁSUVIEK 230V<br>m.č. 110 | NAPÁJANIE<br>ZÁSUVIEK 230V<br>m.č. 111 | NAPÁJANIE<br>ZÁSUVIEK 230V<br>m.č. 111 |  | NAPÁJANIE<br>ZÁSUVIEK 230V<br>m.č. 111 |  |
| INŠTAL. VÝKON: |  | --   | --   | ---  | ---                                    | ---                                    | --                                     | --                                     |  | --                                     |  |

|                           |                   |           |                  |          |  |                |          |
|---------------------------|-------------------|-----------|------------------|----------|--|----------------|----------|
| HLAVNÝ INŽINIER PROJEKTU: | Ing. arch. Naňák  | INVESTOR: | Obec Vyšný Žipov | STAVBA:  | REKONŠTRUKCIA KULTÚRNO-SPRÁVNEJ<br>BUDOVY V OBCI VYŠNÝ ŽIPOV | ČÍSLO ZÁKAZKY: | 2016-016 |
| ZODPOVEDNÝ PROJEKTANT:    | Ing. Viktor Kraus | MIESTO:   | Vyšný Žipov      |          |  | ČÍSLO PRÍLOHY: | E-03.4/5 |
| TECHNICKÁ KONTROLA:       | Ing. Viktor Kraus | DÁTUM:    | 03/2016          |          |  |                |          |
| VYPRACOVAL:               | Ing. Viktor Kraus | STUPEŇ:   | PS SP a RS       | PRÍLOHA: | ROZVÁDZAČ RP1.1  |                |          |

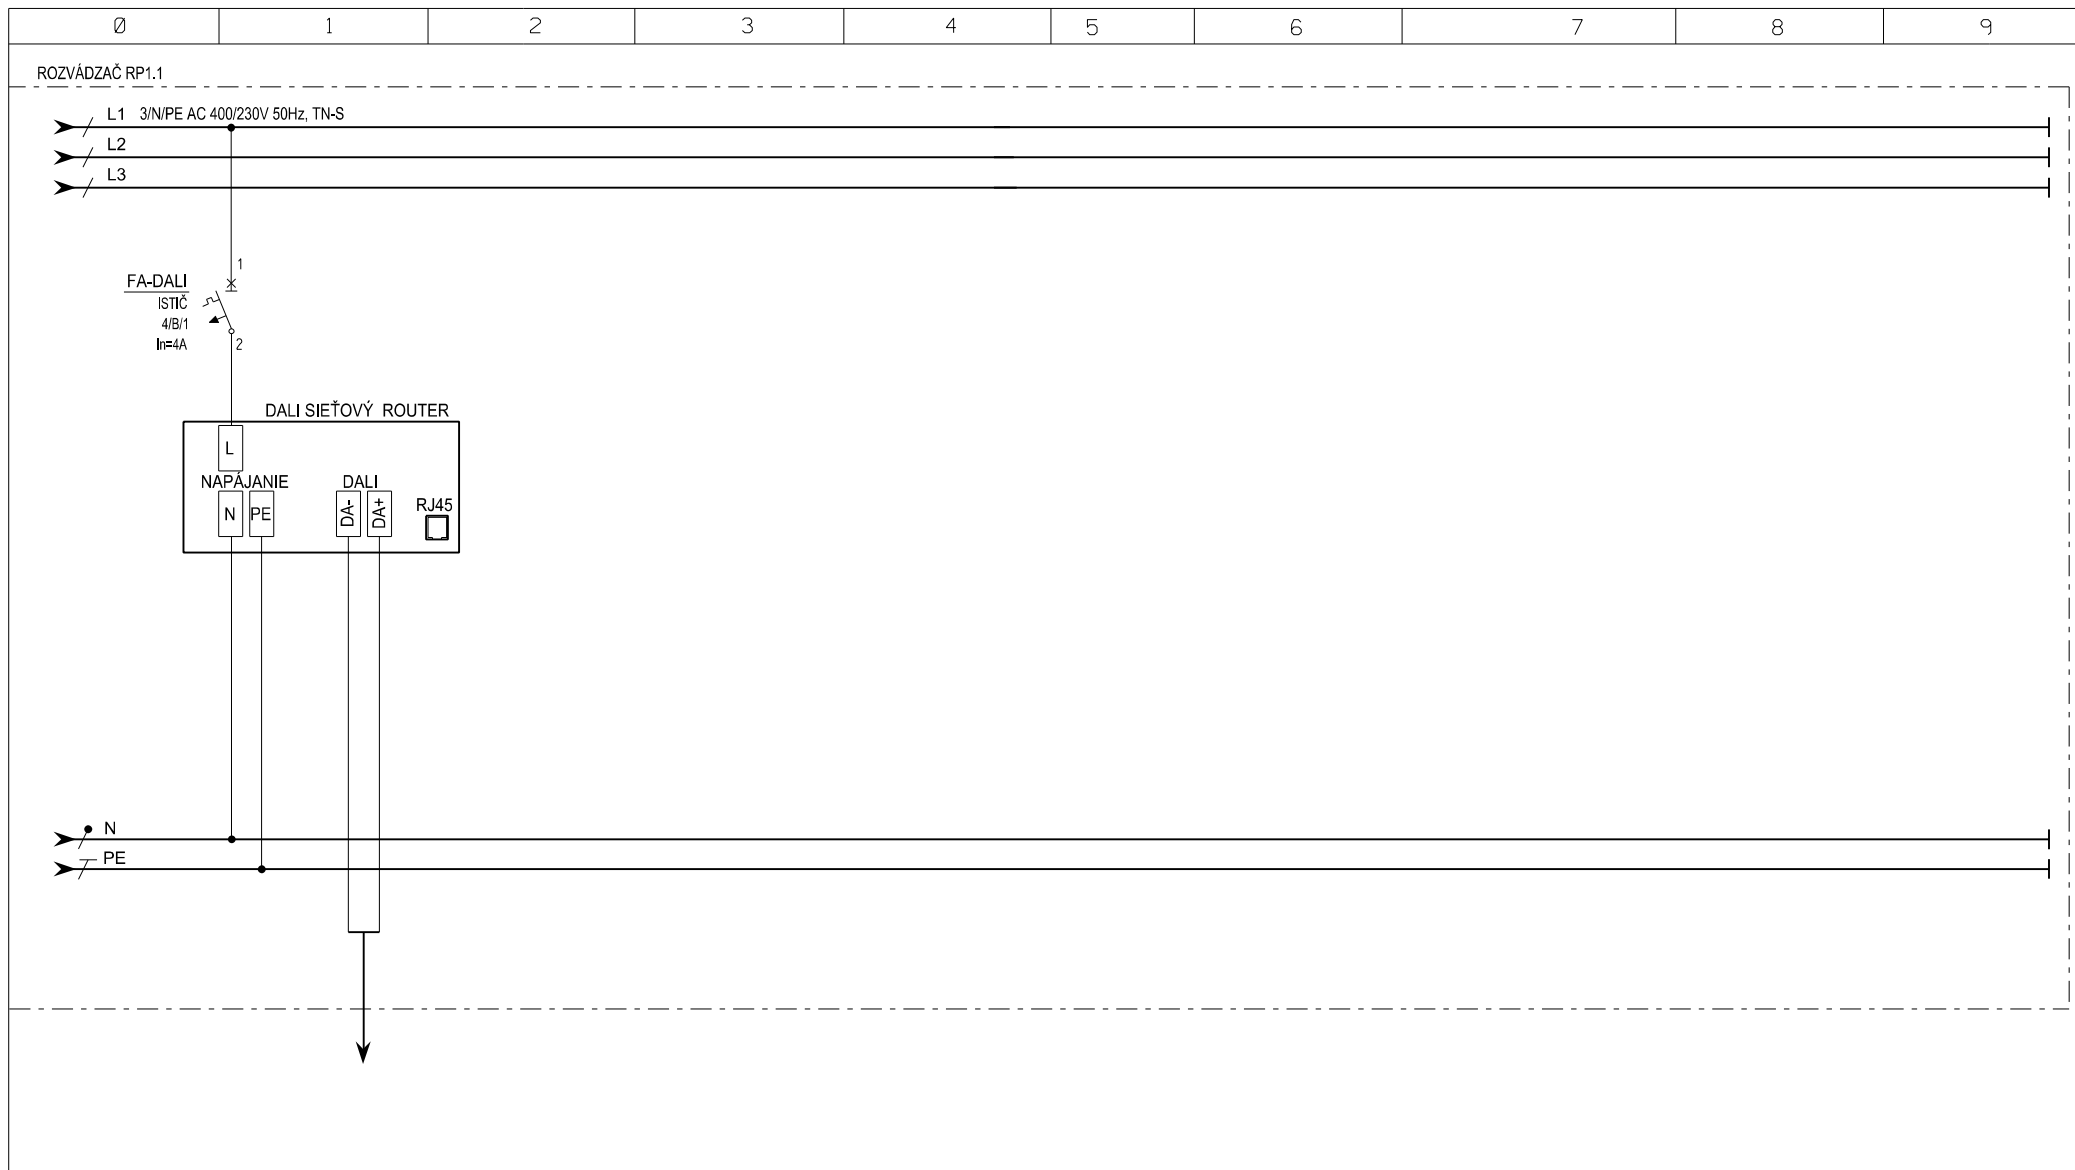

|                |  |                            |  |
|----------------|--|----------------------------|--|
| ČÍSLO OBVODU:  |  | RP1.1 / WS-DALI            |  |
| KÁBEL (VODIČ): |  | N2XH - O 2x1,5             |  |
| UKONČENIE:     |  | VÝSTUP<br>ZBERNICE<br>DALI |  |
| INŠTAL. VÝKON: |  | ---                        |  |

|                           |                   |           |                  |          |  |                   |          |
|---------------------------|-------------------|-----------|------------------|----------|--|-------------------|----------|
| HLAVNÝ INŽINIER PROJEKTU: | Ing. arch. Naňák  | INVESTOR: | Obec Vyšný Žipov | STAVBA:  | REKONŠTRUKCIA KULTÚRNO-SPRÁVNEJ<br>BUDOVY V OBCI VYŠNÝ ŽIPOV | ČÍSLO<br>ZÁKAZKY: | 2016-016 |
| ZODPOVEDNÝ PROJEKTANT:    | Ing. Viktor Kraus | MIESTO:   | Vyšný Žipov      | DÁTUM:   |  | ČÍSLO<br>PRÍLOHY: | E-03.4/6 |
| TECHNICKÁ KONTROLA:       | Ing. Viktor Kraus | STUPEŇ:   | PS SP a RS       | PRÍLOHA: | ROZVÁDZAČ RP1.1  |                   |          |
| VYPRACOVAL:               | Ing. Viktor Kraus |           |                  |          |  |                   |          |