



NOSNÝ ROŠT PODHLĎADU "S1"

REZ /SCHÉMA/

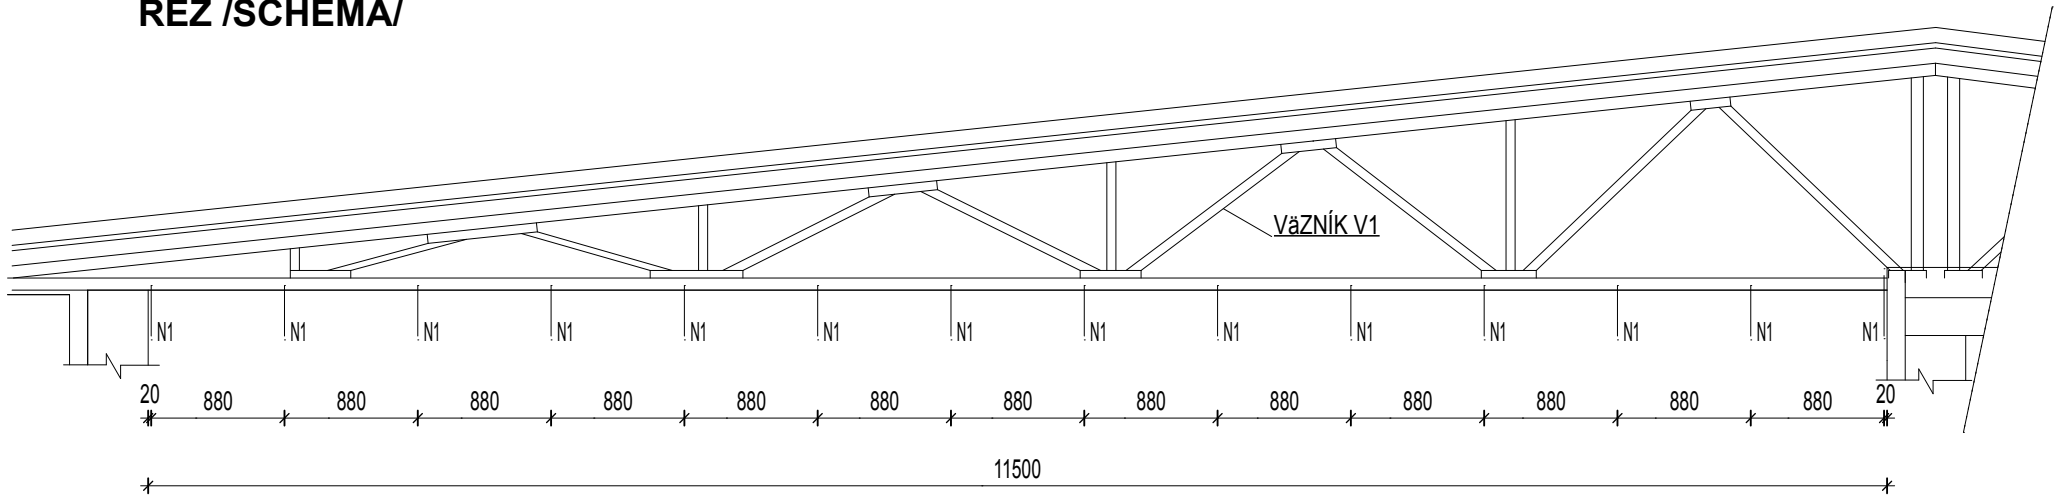

PÔDORYS /SCHÉMA/

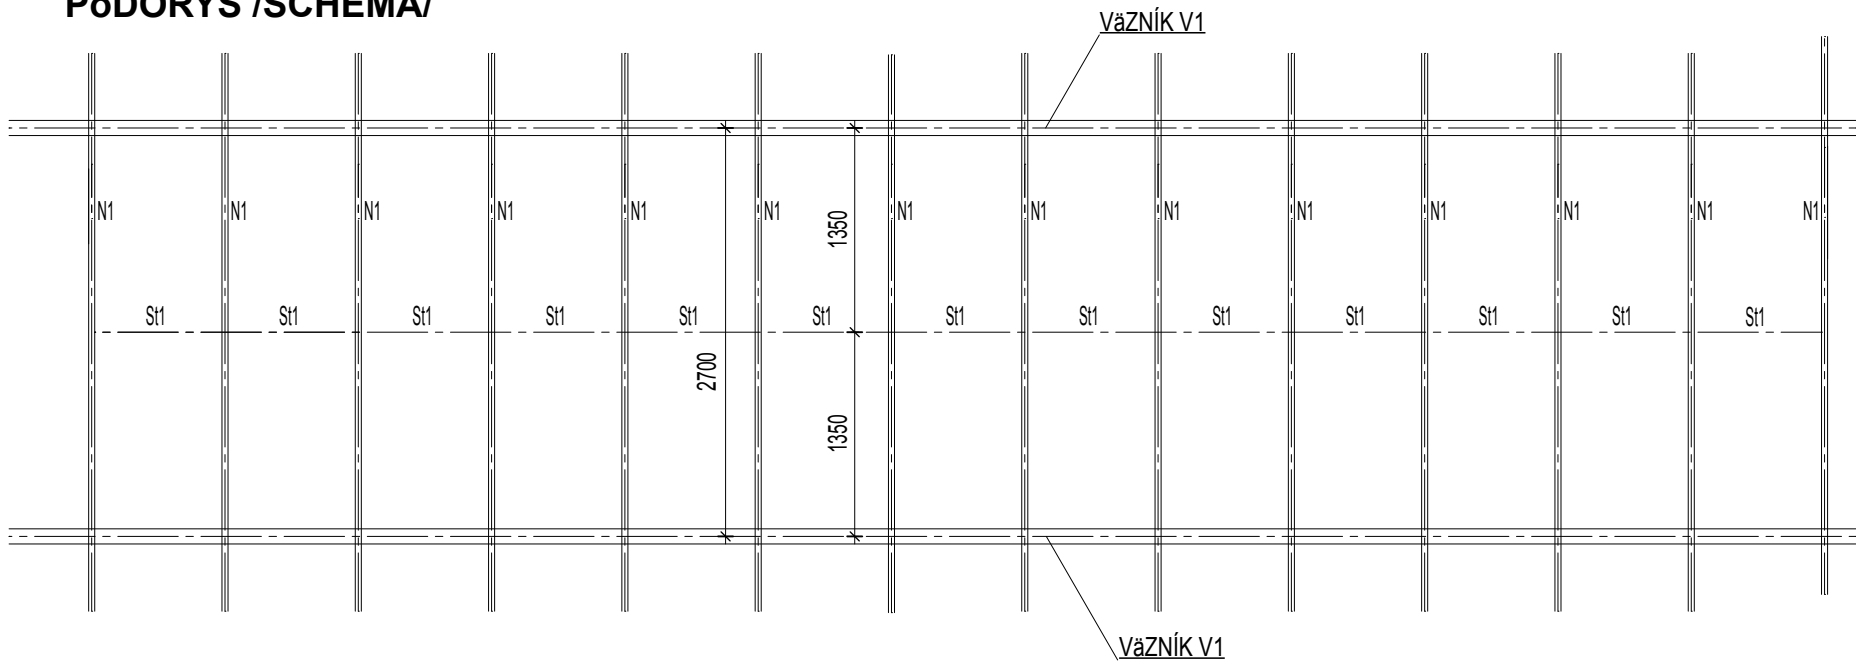

LEGENDA:

N1 TR80/40/3
St1 PL50/3

OCEL': S235 /11 373/
VÝPIS OCELE JE V PRÍLOHE

INŽINIERSKY ATELIÉR, s.r.o
Na vršku 2417/38 Vranov n/T.
Ing. Ján BIDLENČIK
Autorizovaný stavebný inžinier

ZODP.PROJEKTANT: Ing.Ján BIDLENČIK	REKONŠTRUKCIA KULTÚRNO-SPRÁVNEJ BUDOVY V OBCI VÝŠNÝ ŽIPOV	PROJEKT č.: 27-C/16
VYPRACOVAL: Ing.Ján BIDLENČIK		VÝKRES č.: 3
AUTOR PROJEKTU: Ing.Jaroslav ŠTEFÁNIK		DÁTUM : 02/2016
MIERKA: M=1:50		
OBSAH: OBJEDNÁVATEL':	STAVEBNÝ OBJEKT: SO-01 VÝKRES SKLADBY, rošt podhľadu ObÚ Výšný Žipov	