1.NP – ROZVODY UVK

M = 1:50

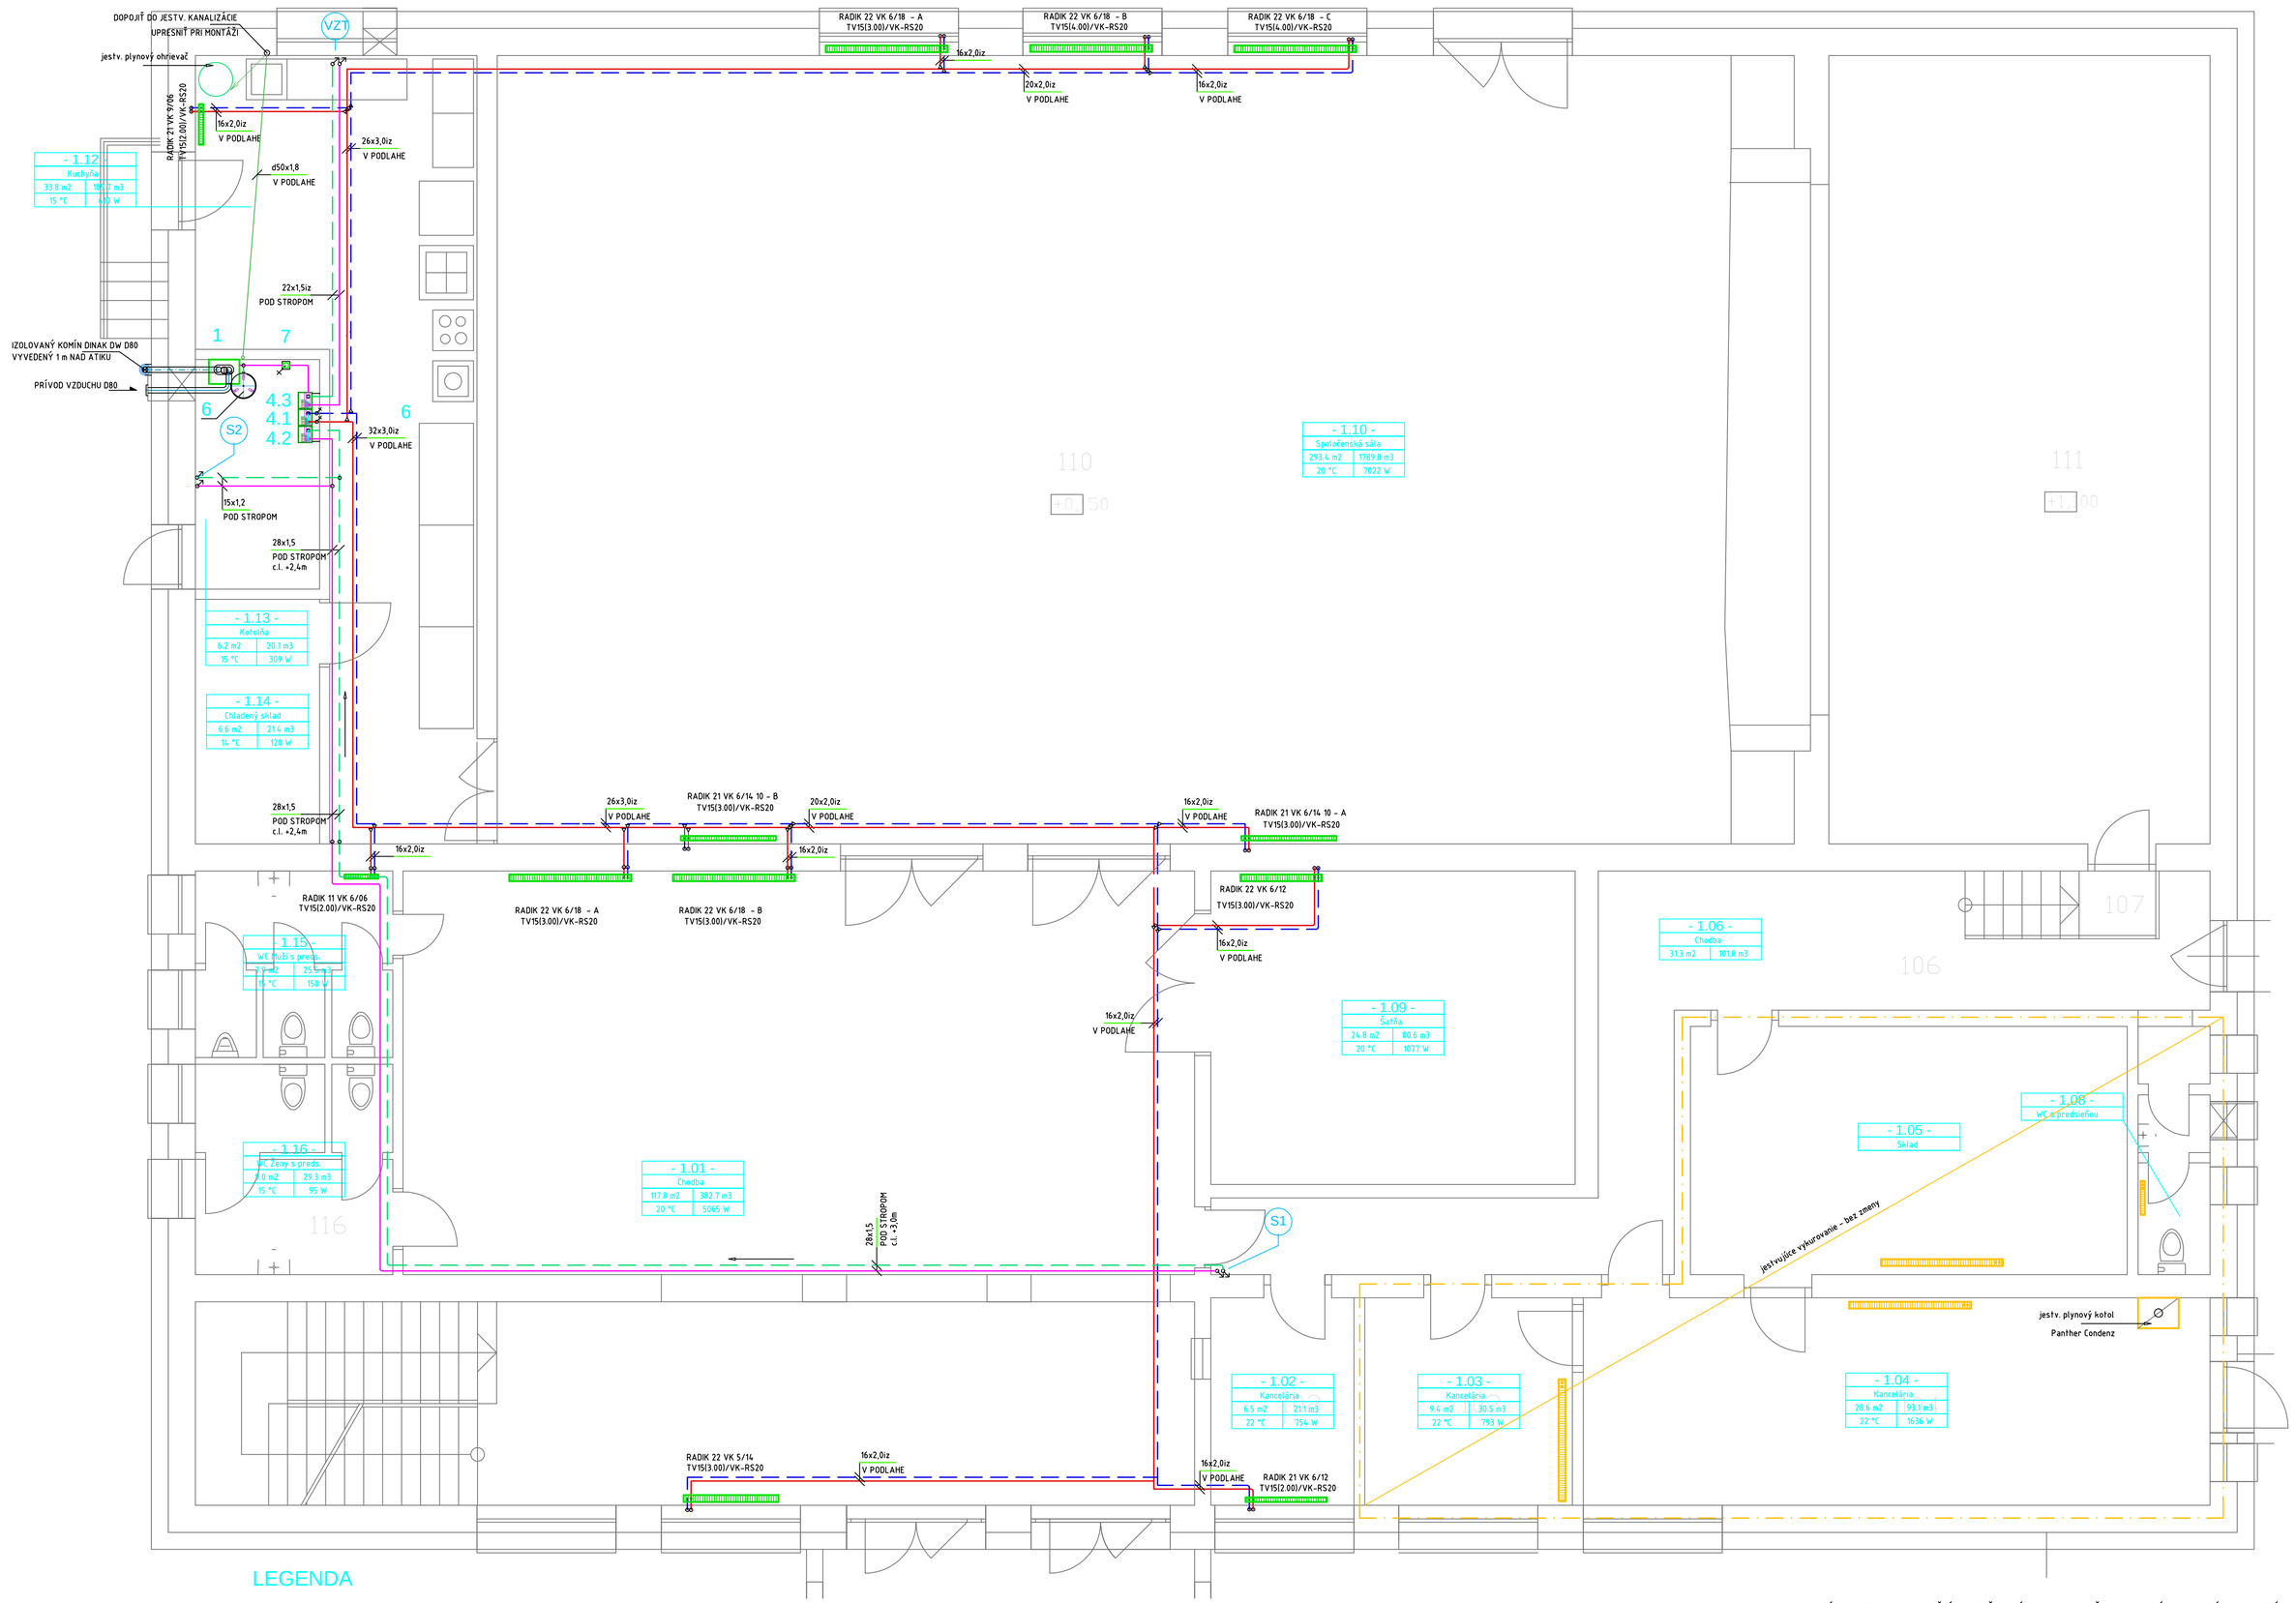

LEGENDA

	PRÍVOD	POTRUBIE Z LISOVANEJ UHLÍKOVEJ OCELE S TEPLOTNÝM SPÁDOM 65/45°C
	SPIATOČKA	PRE NAPOJENIE VYKUROVACÍH TELIES NA 2.NP, VEDENÉ POD STROPOM 1.NP
	PRÍVOD	VIACVRSTVOVÉ POTRUBIE HERZ HT S TEPLOTNÝM SPÁDOM 65/45 PRE NAPOJENIE
	SPIATOČKA	VYKUROVACÍCH TELIES, IZOLOVANÉ PE-TRUBICAMI, VEDENÉ V DRÁŽKACH TEP. IZOLÁCIE PODLAHY
		KANALIZÁCIA HRDLOVÁ D50X1,8 PRE ODVOD KONDENZÁTU, VEDENÁ V DRÁŽKE V PODLAHE, DOPOJIŤ DO JESTV KANALIZÁCIE
1		KONDENZAČNÝ ZÁVESNÝ KOTOL VIESSMANN VITODENS 200-W 35kW, B2HA076 V BLÍZKOSTI KOTLA OSADIŤ ODPADOVÚ VPUSŤ NA ODVOD KONDENZÁTU
4.1, 4.2		RÝCHLOMONTÁŽNA SADA M32 DN25 ALPHA2 60 /7457072/
4.3		RÝCHLOMONTÁŽNA SADA M31 DN25 ALPHA2 60 /7424142/
6		EXPANZNÁ NÁDOBA S MEMBRÁNOU 50/3, OBJEM NÁDOBY 50 L.
7		ANULOID – HYDRAULICKÁ VÝHYBKA DN25 /71944456/

RADIK 22 VK 6/18 – A
TV15(3.00)/VK-RS20

NAVRHOVANÉ VYKUROVACIE OCELOVÉ DOSKOVÉ TELESO KORADO SO SPODNÝM PRÍPOJOM TYPU VENTIL KOMPAKT PRAVÝ

RADIK 22 VK 6/18 – A — PORADOVÝ ZNAK VT V MIESTNOSTI
- DVOJRADOVÉ TELESO
- POČET KONVEKTOROVÝCH PLECHOV
- STAVEBNÁ DĽŽKA TELESA V DECIMETROCH
- STAVEBNÁ VÝŠKA TELESA V DECIMETROCH

VK-RS20 — INTEGROVANÁ ARMATÚRA OSADENÁ V SPODNEJ ČASTI TELESA – ROHOVÉ PREVEDENIE CEZ ZVERNÉ ŠRÚBENIE G3/4x16x2,0 PRIPOJENÁ NA PLASTOVÝ ROZVOD

TV15 (3.00) — VENTILOVÁ VLOŽKA DODÁVANÁ S TELESOM VENTIL KOMPAKT, OSADENÁ OSADENÝ TERMOHLAVICOU
(4,30) – HODNOTA HYDRAULICKÉHO PREDNASTAVENIA

NAVRHNUTÉ ZARIADENIA UVK JE MOŽNÉ ZAMENIŤ ZA VÝROBOK INEJ ZNAČKY S OBDOBNÝM TECHNICKÝM PREVEDENÍM A ROVNAKÝMI PARAMETRAMI

ZODP. PROJEKTANT:	ING. JÁN IVANKO	UNIPROJEKT Š. KUKURU 12, 071 01 MICHALOVCE mobil: 0918586516 e-mail: uniprojekt@stonline.sk
VYPRACOVAL:	ING. MILAN DIŇA	
INVESTOR:	OBEC VYŠNÝ ŽIPOV	
MIESTO STAVBY:	VYŠNÝ ŽIPOV, OKR. VRANOV n/T	

NÁZOV STAVBY:
REKONŠTRUKCIA KULTÚRNO-SPRÁVNEJ BUDOVY V OBCI VYŠNÝ ŽIPOV

PS/SO:	Č. KÓPIE:	FORMÁT:	8x A4
		DÁTUM:	02/2016
		STUPEŇ:	RP
		DIEL:	UVK
		REVÍZIA:	
OBSAH VÝKRESU: 1.NP – ROZVODY UVK		MIERKA: 1:50	Č. VÝKRESU: UVK1