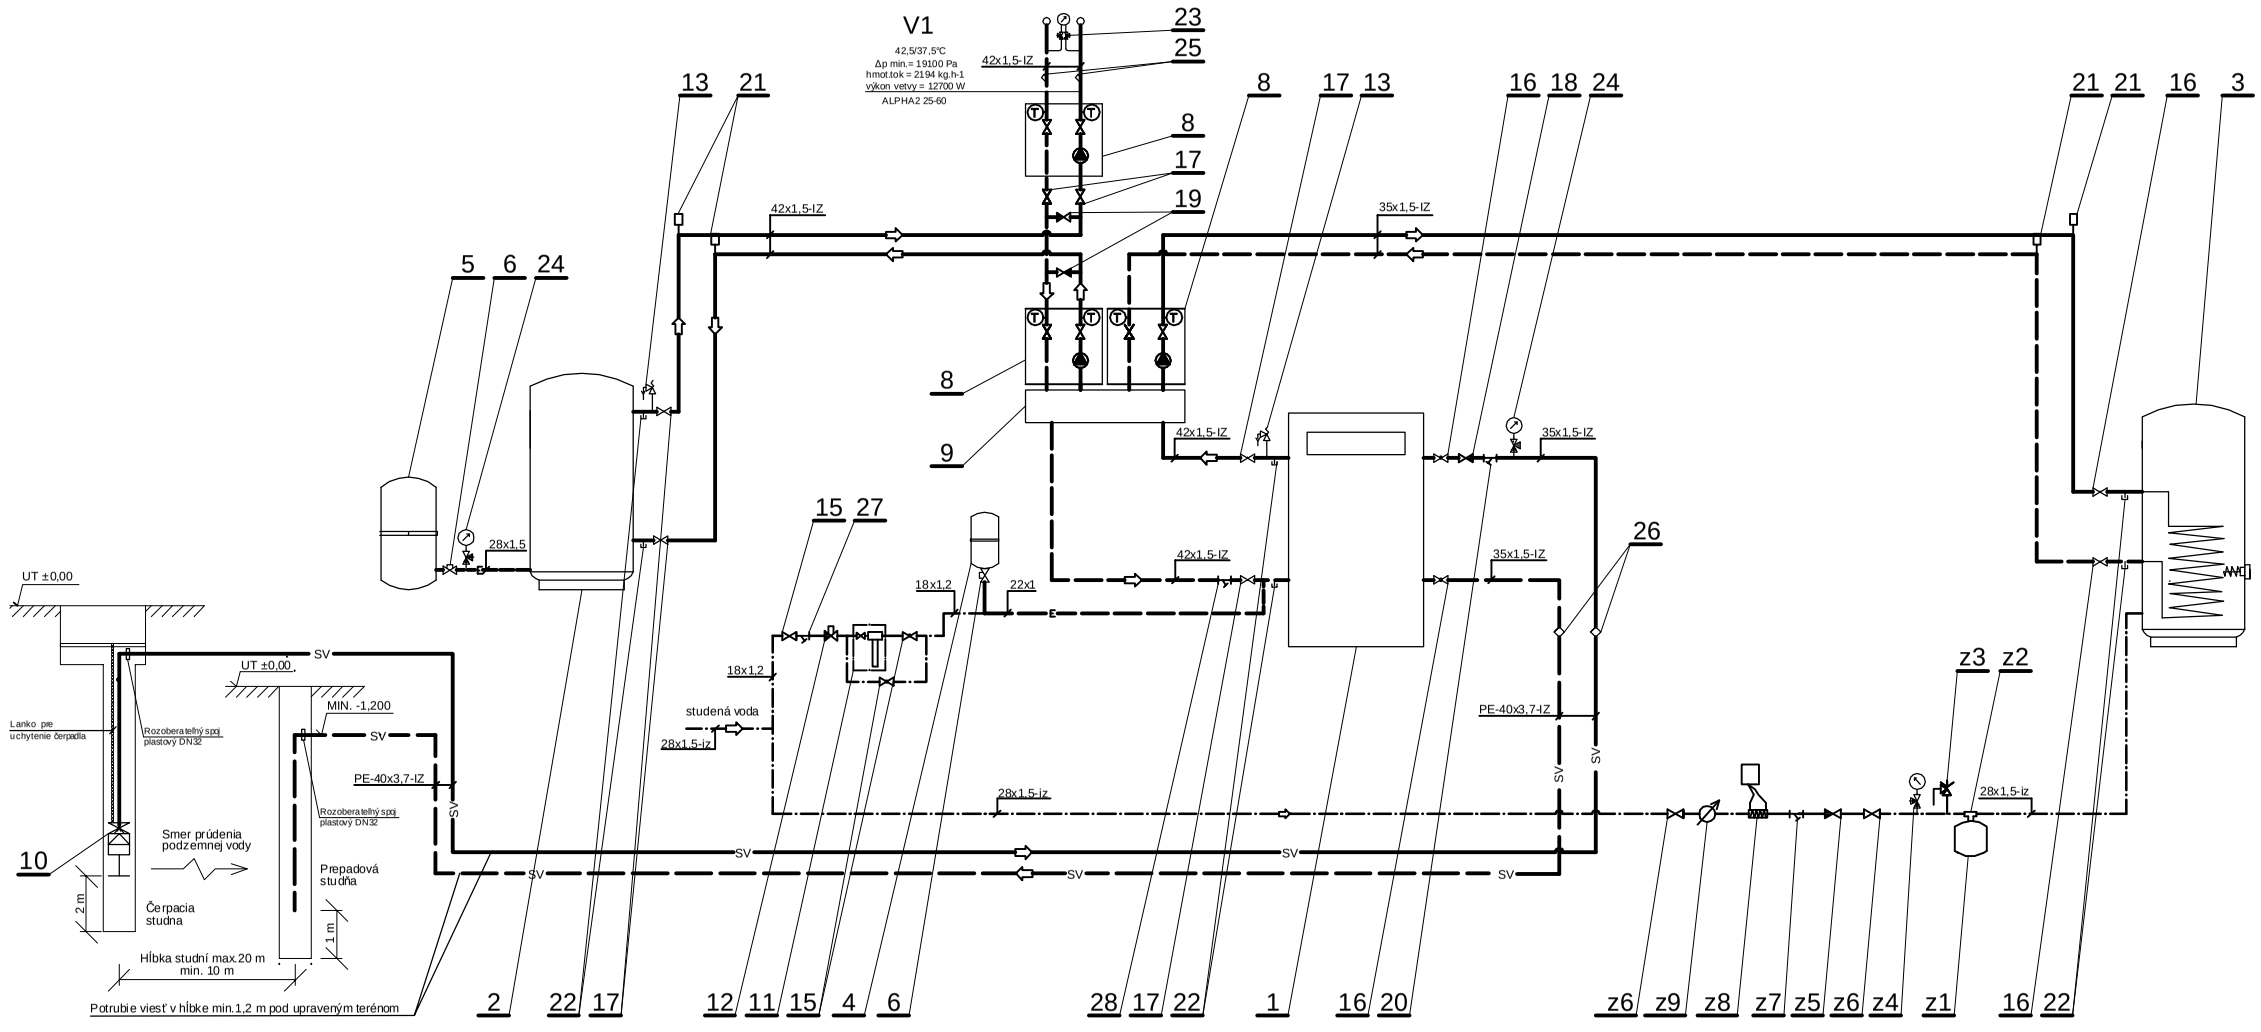


POZNÁMKA:
- Všetky prestupy cez murivá,stropy,dilatačné škáry, prahy opatriť oceľovou chráničkou
- Rozvodné potrubie pod stropom uchytiť pomocou konzol, závesov a podpier

LEGENDA: pozri výkres č. 01

ŠPECIFIKÁCIA ZARIADENIA: pozri výkres č.02

ÚSTREDNÉ VYKUROVANIE

| | | |
|---|---|---|
| Zodp.projektant | Vypracoval | Kreslil |
| Ing. Vladimír Štrifler | Ing. Vladimír Štrifler | Emília Kubačková |
| | | |
| Miesto stavby: | MŠ Kraľovany,okr.Dol.Kubín | |
| Investor: | Obec Kraľovany | |

Ing. Vladimír Štrifler - Entepro
Na Skloti 1165/4, 026 01, Dolný Kubín
IČO: 41 659 996
Tel.: 0908 235 740
e-mail: entepro@entepro.sk

Názov akcie:
ZVÝŠENIE ENERGETICKEJ EFEKTÍVNOSTI MŠ KRAĽOVANY

Objekt:
SO01 - MATERSKÁ ŠKOLA

Názov výkresu:
SCHÉMA ZAPOJENIA - strojovňa

| | |
|---|---|
| Formát | 4xA4 |
| Dátum | jún 2014 |
| Účel | Projekt pre realizáciu |
| Č.zákazky | 033-14-vš |
| Číslo kópie | |
| Mierka: | Č.výkresu: 07 |

PDF created with pdfFactory trial version www.pdffactory.com