3+N+PE, 50Hz, 230/400V, In = 40A, TN - S, Poplastovaný oceľoplechový rozvádzač - "Z" IP 40/20

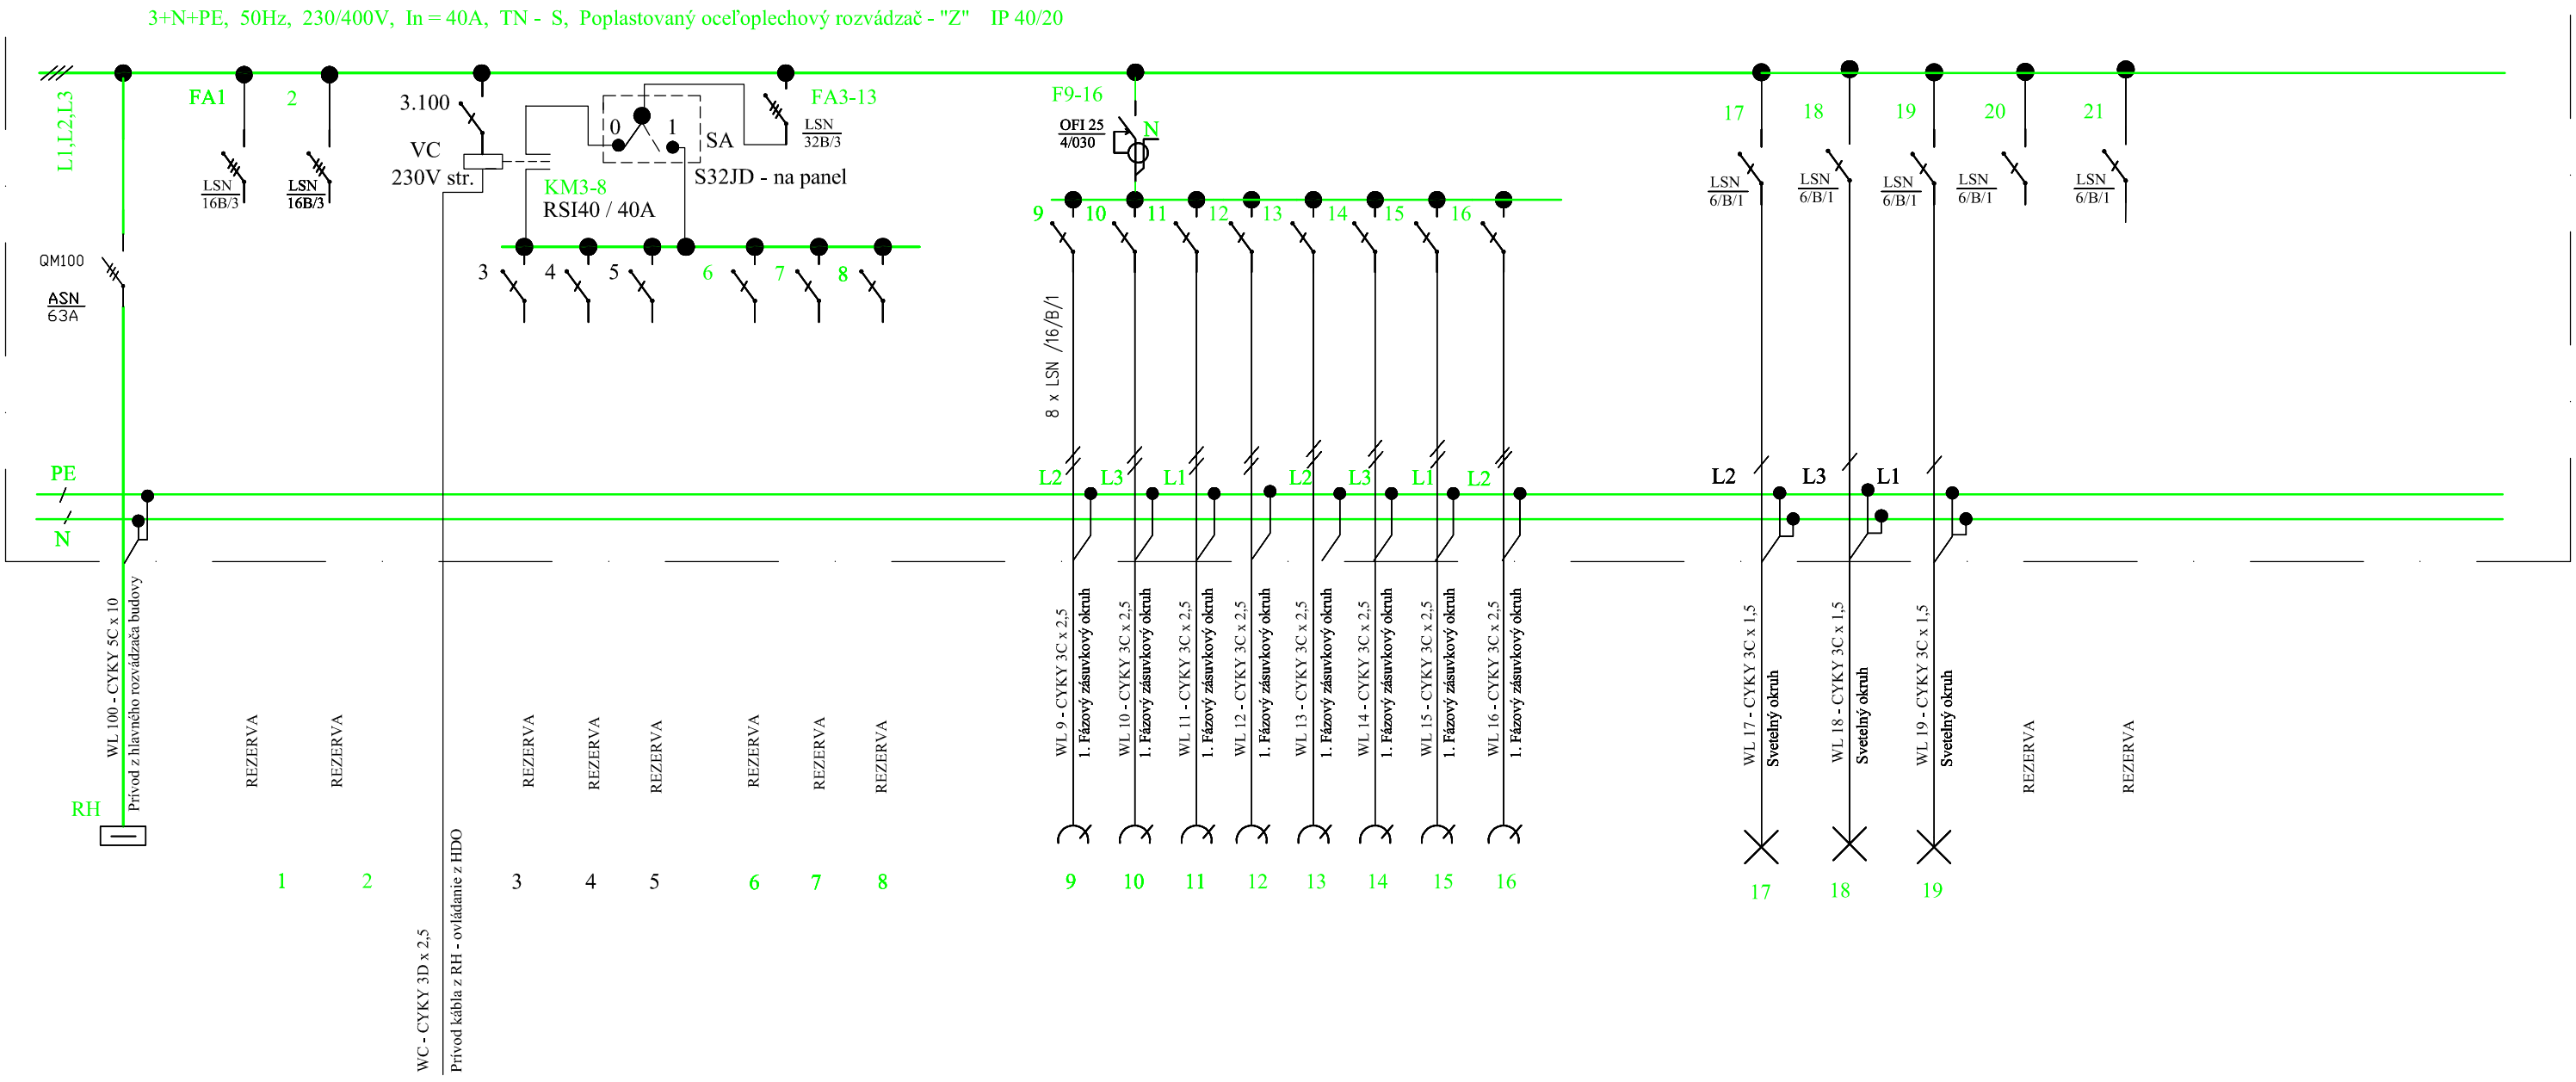

Napäťie siete: 3+PE+N, str.50 Hz, In=40A, 230/400V, (TN–S)

Ochrana pred úrazom el.prúdom v normálnej prevádzke, podľa STN 33 2000-4-41:
ochrana so zamedzením dotyku živých častí: - Ochrana bude zabezpečená izolovam, krytmi a prúdovými chráničmi

Ochrana pred úrazom el. prúdom pri poruche, podľa STN 33 2000-4-41:
ochrana pred dotykom neživých častí pri poruche : samočinným odpojením napájanie od zdroja v sieti TN.

Prostredie: vnútorné
Krytie: IP 40/20
Prúdové chrániče a ističe sú od výrobcu: OEZ Letohrad
Vodiče označiť, podla STN EN 60446:2000
Prívod: z dola
Vývody: z hora

Pi = 25,0 kW
Ps = 20,0 kW

PROJEKTOVAL:	ING. RAJJ OLIVÉR	ING. RAJJ OLIVÉR ul. Mierová 1447/29 924 00 Galanta		
Zodpovedný projektant	Ing. Rajj Olivér			
Názov stavby	OBECNÝ ÚRAD SEČIANKY - ZNÍŽENIE ENERGETICKEJ NÁROČNOSTI A MODERNIZÁCIA BUDOVY	Diel	Mierka	Dátum
Obsah výkresu	Podružný rozvádzač - rozvádzač poschodia, ozn.: R100	El.		1/2016
		Formát		
Investor	OBEC SEČIANKY	2 x A4		E - 4