HR

3NPE AC 230/400V 50Hz, TN-S;

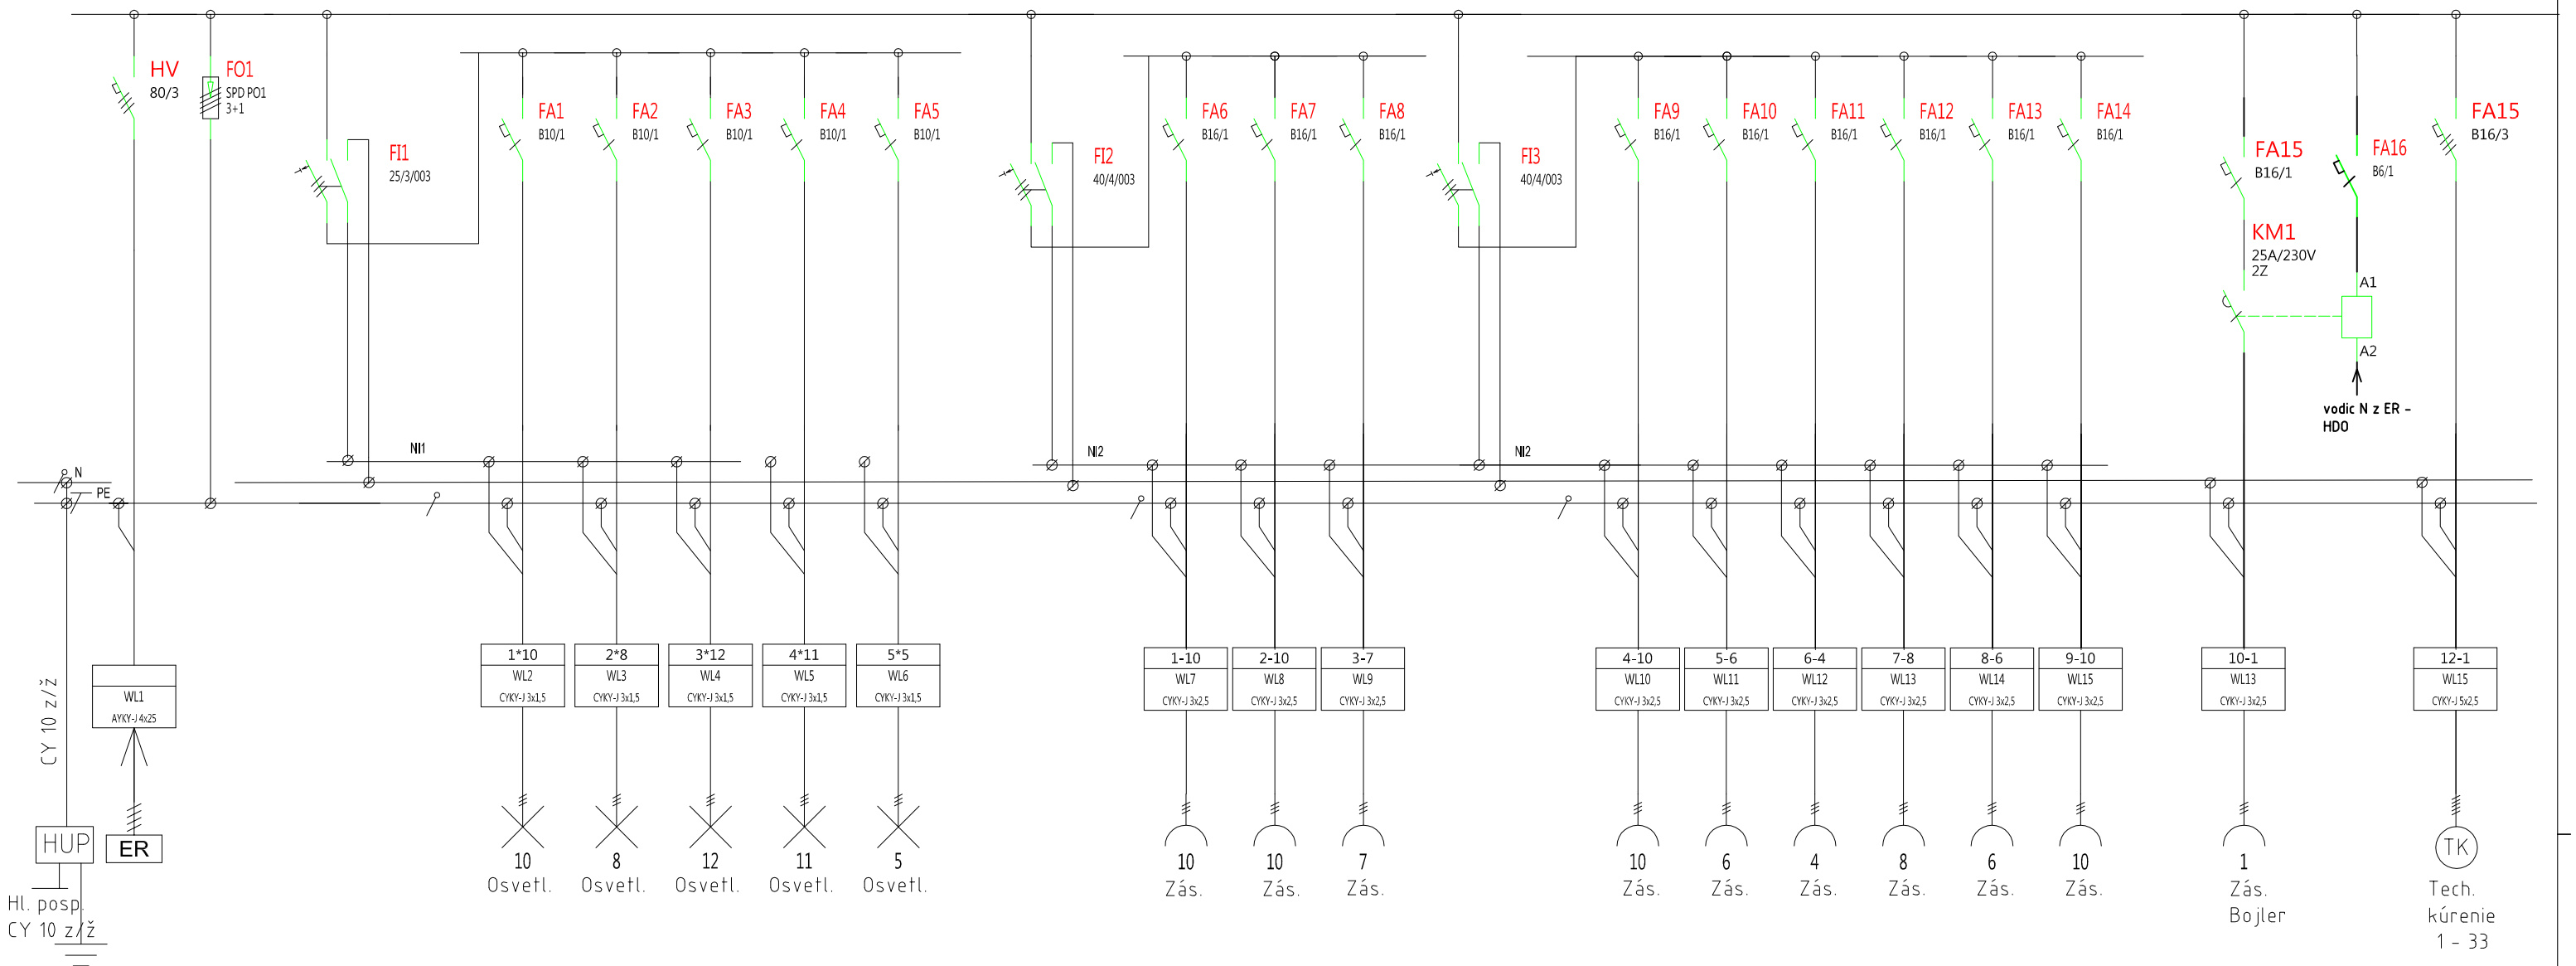

NAPÄŤOVÁ SÚSTAVA:

ROZVODY NN: 3/N/PE AC 400/230V 50Hz, TN-C-S
1/N/PE AC 230V 50Hz, TN-C-S

Ochranné opatrenia pred zásahom el. prúdom podľa ČSN 33 2000-4-41:
- čl.411 Samočinné odpojenie napájania:
- čl.411.2 základná ochrana: izoláciou živých častí, zábranami alebo krytmi
- čl.411.3 ochrana pri poruche: ochranné uzemnenie a pospájanie čl.411.3.1
- samočinné odpojenie pri poruche čl.411.3.2
- čl.411.4 v systéme TN
- čl.412 Dvojitá alebo zosilnená izolácia
- čl.415.1 Doplnková ochrana: prúdové chrániče

Ing. Martin Laurinčík
tel.:0917 744 258
projekty • rozpočty • inštalácie • revízie
Inteligentných, Klasických elektroinštalácií
Elektrotechnik špecialista č.o. 0228-2-2009 EZ-P-E2-A

Projektant:	Ing. Martin Laurinčík
Investičný celok:	Rekonštrukcia nevyuž.ob. bud. - st.j školy_Záriečie
Miesto stavby:	Záriečie
Číslo parcely:	36/1
Investor:	Obec Záriečie Záriečie č. 190, 020 52 Záriečie
Názov výkresu:	E 1.3 elektroinštalácia

HR

Číslo paré: 1 2 3 4 5 6	Účel:	Projekt pre stavebné povolenie
	Dátum:	18.12.2015
	Formát:	A3
	Mierka:	Číslo výkresu: 04.107/2015

Dielo podlieha autorským právam podľa zákona č.618/2003 Z.z.