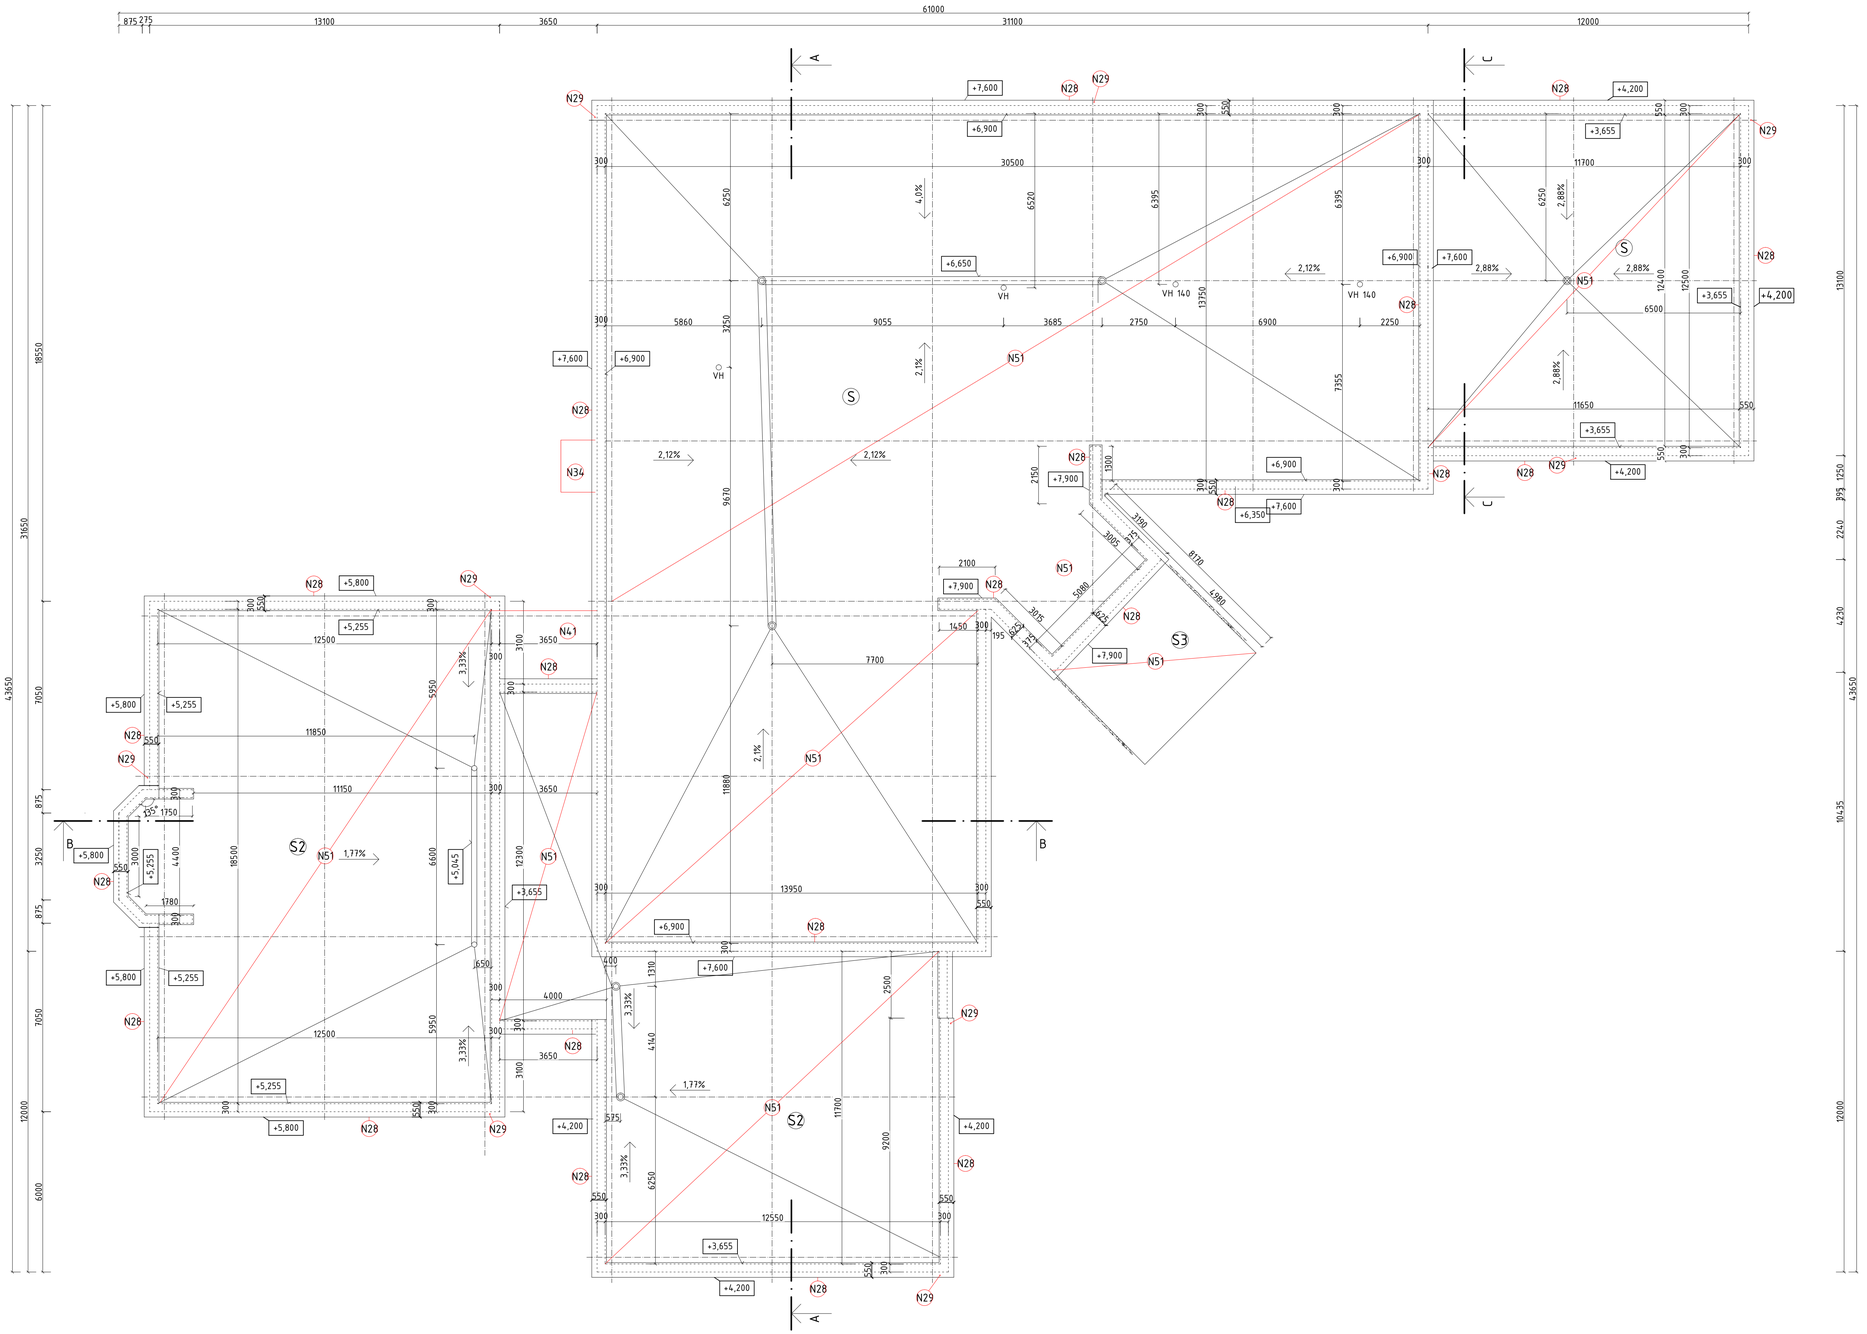

SKLADBA STRECHY:

S

- JEDNOVRSTVOVÁ SBS POLYMÉRASFALTOVÁ HYDROIZOLÁCIA
  POLYSTYRÉNOVÁ TEPELNÁ IZOLÁCIA 300mm
- OCHRANNÝ NÁTER SA4+2xRUBOL RS 3xNAIP; NAP
- PERBITAGIT R LEPENÝ BODOVO
- VYROVNÁVACIA ASFALTOVO-CEMENTOVÁ MALTA, DILATOVANÁ 2000x2000mm
- POROBETÓNOVÉ TVÁRNICE 800x300mm
- DOSKY Z POLYSTYRÉNU
- VYSOKOPECNÁ PEMZA V SPÁDE
- STROPNÝ PANEL

S2

- JEDNOVRSTVOVÁ SBS POLYMÉRASFALTOVÁ HYDROIZOLÁCIA
  POLYSTYRÉNOVÁ TEPELNÁ IZOLÁCIA 300mm
- OCHRANNÝ NÁTER SA4+2xRUBOL RS 3xNAIP; NAP
- PERBITAGIT R LEPENÝ BODOVO
- VYROVNÁVACIA ASFALTOVO-CEMENTOVÁ MALTA, DILATOVANÁ 2000x2000mm
- POROBETÓNOVÉ TVÁRNICE 800x300mm
- DOSKY Z POLYSTYRÉNU
- VYSOKOPECNÁ PEMZA V SPÁDE
- STROPNÝ PANEL

S3

- OCHRANNÝ NÁTER SA4+2xRUBOL RS 3xNAIP; NAP
- VENTILAČNá VRSTVA,PERBITAGIT R LEPENÝ BODOVO
- NP
- SPÁDOVÁ VRSTVA,ASFALTOVO-CEMENTOVO PIESKOVEJ MALTY, DILATOVANÁ 2000x2000mm
- STROPNÝ PANEL

LEGENDA NOVONAVRHOVNÝCH PRÁC:

N28 MONTÁŽ OPLECHOVANIA ATIKY Z POZINKOVANÉHO PLECHU, HR.=6MM

N29 MONTÁŽ BLESKOZVODU DO KONTAKTNÉHO ZATEPĽOVACIEHO SYSTÉMU

N34 MONTÁŽ NEREZOVÉHO DVERNÉHO VCHODOVÉHO PRÍSTREŠOKU, ROZMERY 2000X1300MM

N51 MONTÁŽ KONŠTRUKCIE STRECHY
- POLYSTYRÉNOVÁ TEPELNÁ IZOLÁCIA HR. 200 MM
- JEDNOVRSTVOVÁ SBS POLYMÉRASFALTOVÁ HYDROIZOLÁCIA

POZNÁMKA

PRED ZADANÍM DO VÝROBY JE NUTNÉ ZAMERAŤ SKUTOČNÉ ROZMERY OTVOROV
.PRED ZREALIZOVANÍM PRÍSTREŠKU JE NUTNÉ VYPRACOVAŤ DIELENSKÚ DOKUMENTÁCIU
PROJEKT PODLIEHA AUTORSKÝM PRÁVAM PROJEKTANTA.
KOPÍROVANIE TEJTO DOKUMENTÁCIE BEZ VEDOMIA PROJEKTANTA JE TRESTNÉ.
PRI REALIZÁCII STAVBY JE NUTNÉ DODRŽAŤ VŠETKY TECHNOLOGICKÉ POSTUPY,
PREDPISY A BOZP A PRISLUŠNE ZÁKONY, VYHLÁŠKY A NARIADENIA.

± 0,000 = 134,10 m.n.m

LEGENDA MATERIÁLOV

PÔVODNÉ MURIVO - DOMUROVÁVKY OBVODOVÉHO PLÁŠŤA Z POROBETONOVÝCH TVÁRNIC NSM 253/36, HR. =300 MM
JKPOV 313136 ROZMERY 650X250X300MM, M15,ON723191

NOVONAVRHOVANÉ KONŠTRUKCIE

zodpovedný projektant / Responsible:	ING. ARCH. MAREK JÓZEF GRYGLAK	pare / Set:	HYDROARCH s.r.o.
vypracoval / Elaborated By:	ING. LENKA LEŠKOVÁ		ŠAFÁRIKOVA 5939/20, 080 01 PREŠOV
kreslil / Drew:	ING. LENKA LEŠKOVÁ		tel: 051/77 25 942,fax 051-748 11 74
investor / Client:	Mesto Strážske, Nám. Alexandra Dubčeka 300, 072 22 Strážske		
miesto stavby / Site Location:	k.ú. Strážske, okres Michalovce, Par.č.: 465/1		
názov stavby / Project:	ZVYŠOVANIE ENERGETICKEJ ÚČINNOSTI OBJEKTU MESTSKÉHO ÚRADU V STRÁŽSKOM, STAVEBNÉ ÚPRAVY A ZATEPLENIE OBJEKTU	stupeň / Phase:	PS
		časť / Part:	ARCH.-STAVEBNÁ
		dátum / Date:	07/2015
objekt / Structure:	SO 01 VLASTNÝ OBJEKT	zákazkové číslo / costum code: 1403 50	formát / Size: 15xA4
obsah dokumentu / Document Content:	NOVÝ STAV - STRECHA		mierka / Scale: 1:100
			č. výkresu / Drawing No.: 10

964*610