



LEGENDA

- vodovodná prípojka
- rozv. potrubie, pitná voda
- ⊗ ventil
- ⊙ vodárň
- ⊞ napájací žlab vyhrievaný
- kanalizácia splašková
- U, EO umývadlo elohrieváč
- S sprcha
- WC záchod
- 110 kanál odpad

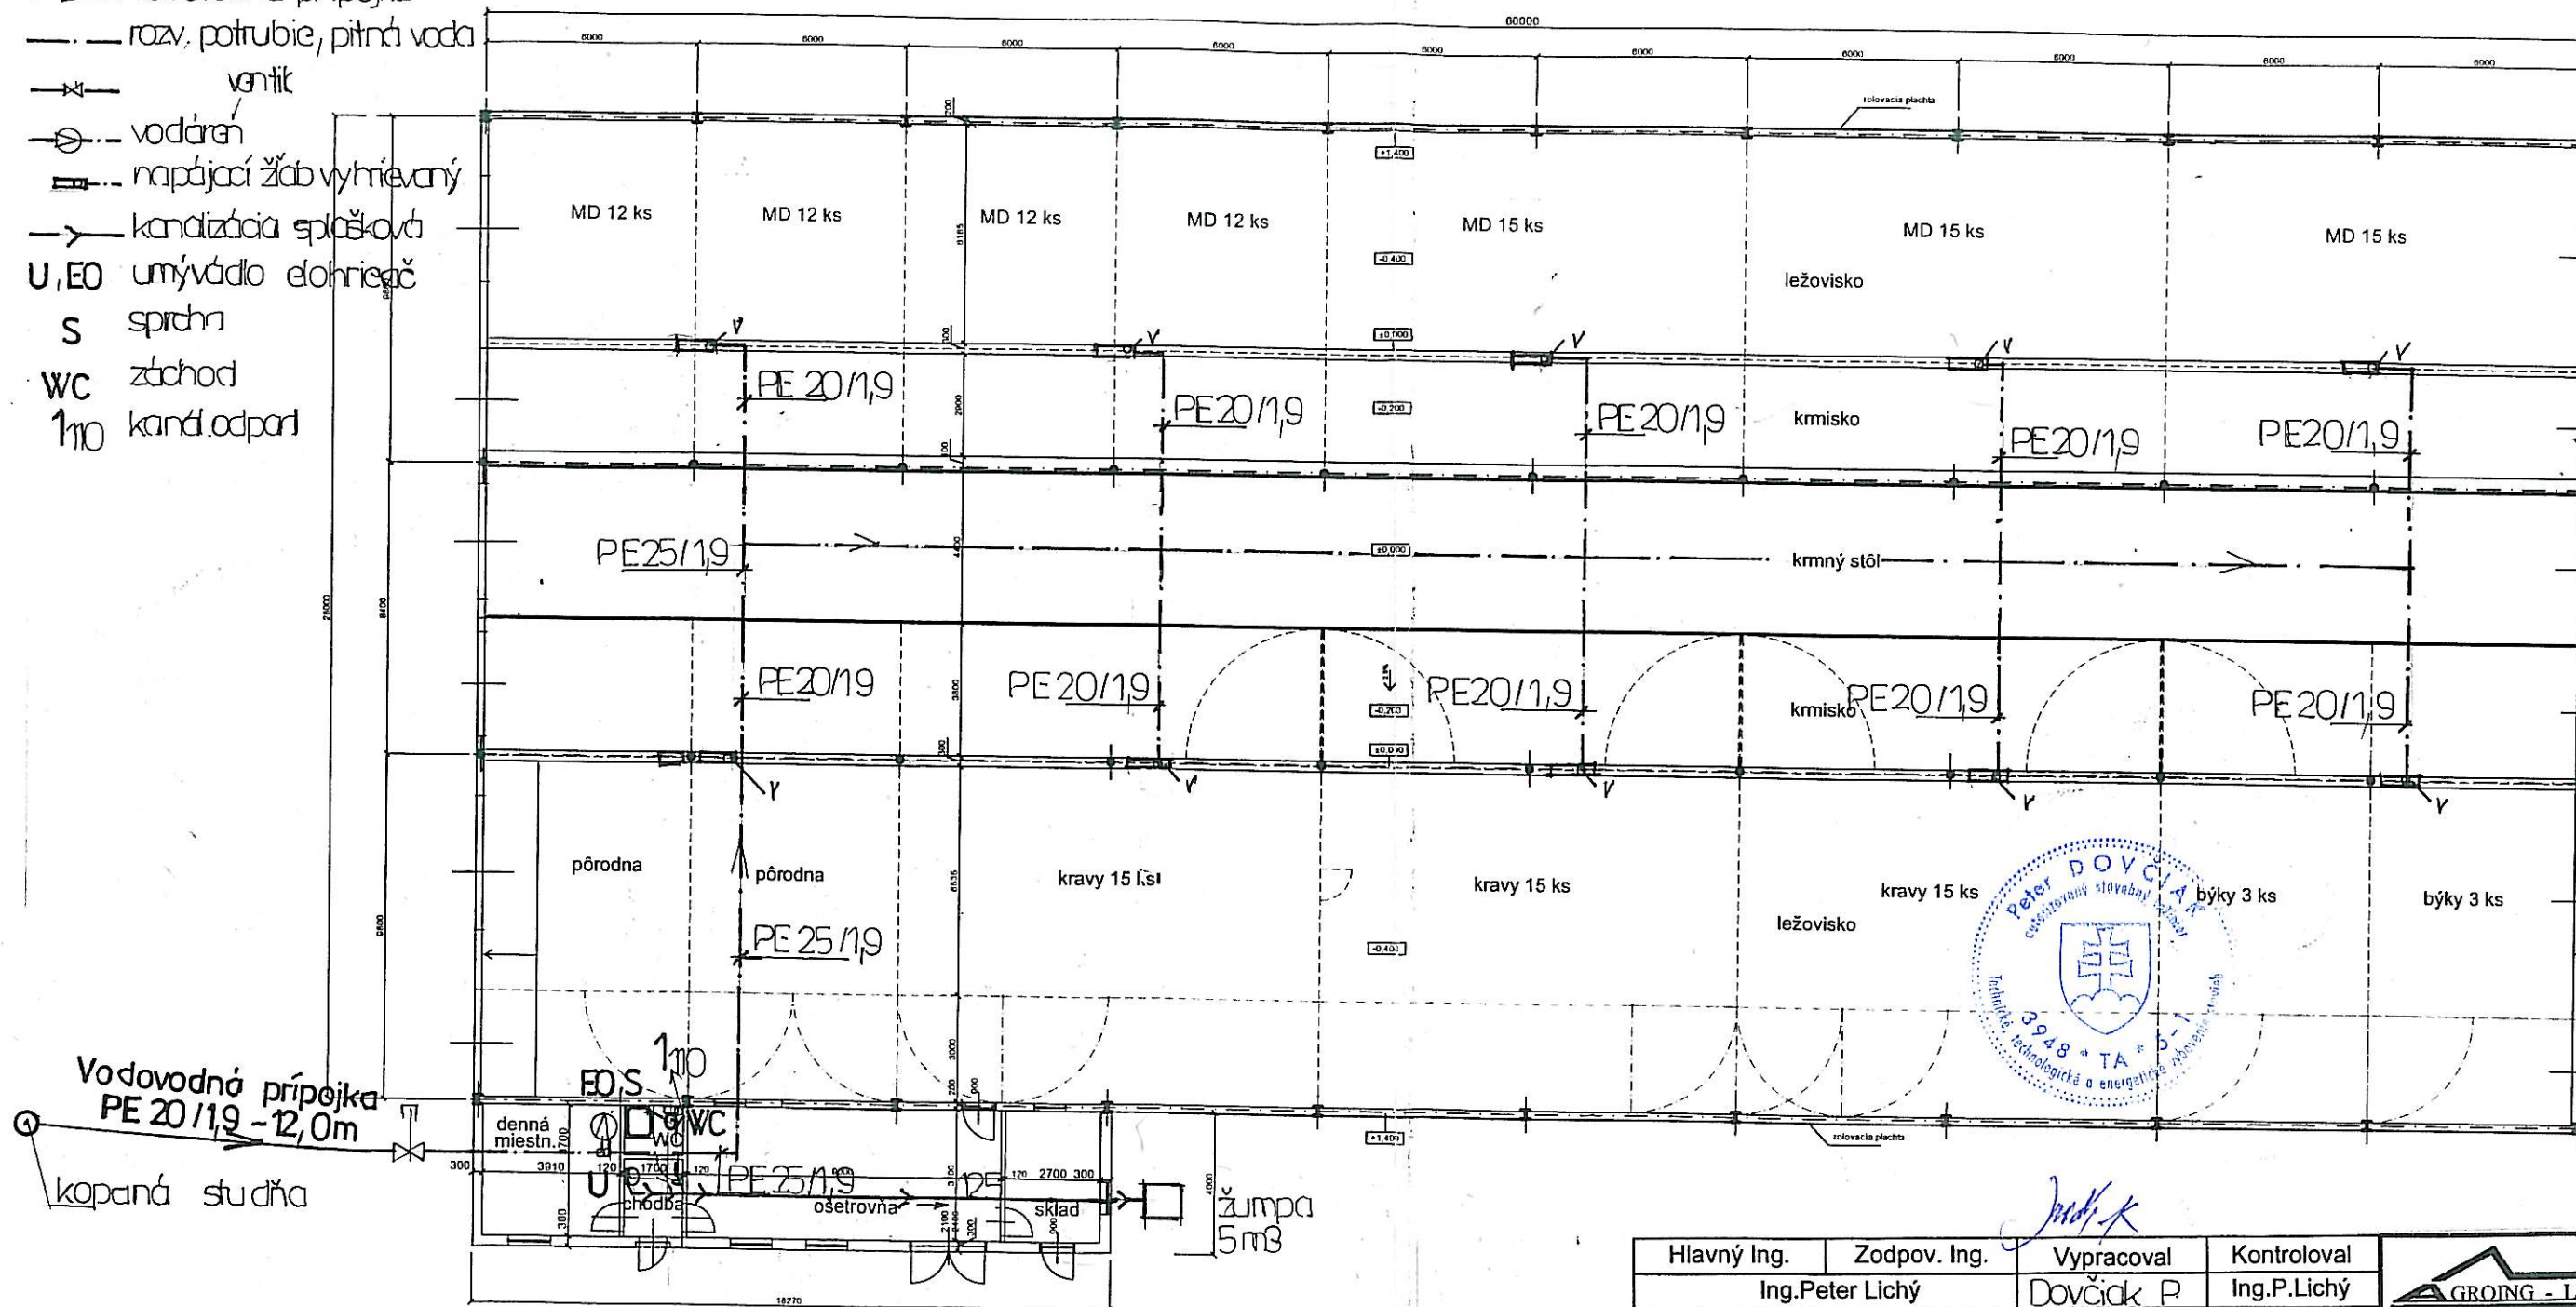

Hlavný Ing.	Zodpov. Ing.	Vypracoval	Kontroloval	 GROING - LICHY spol. s r.o. 974 01 BANSKÁ BYSTRICA, PARTIZÁNSKA č.71, TEL. 048 - 4141689	
Ing.Peter Lichý		Dovčiak P.	Ing.P.Lichý		
Kraj:	Prešovský	Miesto:	Vyšný Tvarožec	Formát	2 A4
Investor:	TORNO, s.r.o., Jiráskova 15, 085 01 Bardejov			Dátum	08/ 2015
Názov stavby: Zimovisko pre hovädzí dobytok SO-01 Maštal pre HD Profesia : ZDRAVOTECHNIKA				Úcel	P pre SP
				C.zákazky	20/ 2/ 2015
				Arch. číslo	
				Mierka:	C.výkresu
Obsah:	Pôdarys			1 : 200	01