


situácia širších vzťahov

ortofotomapa centra obce

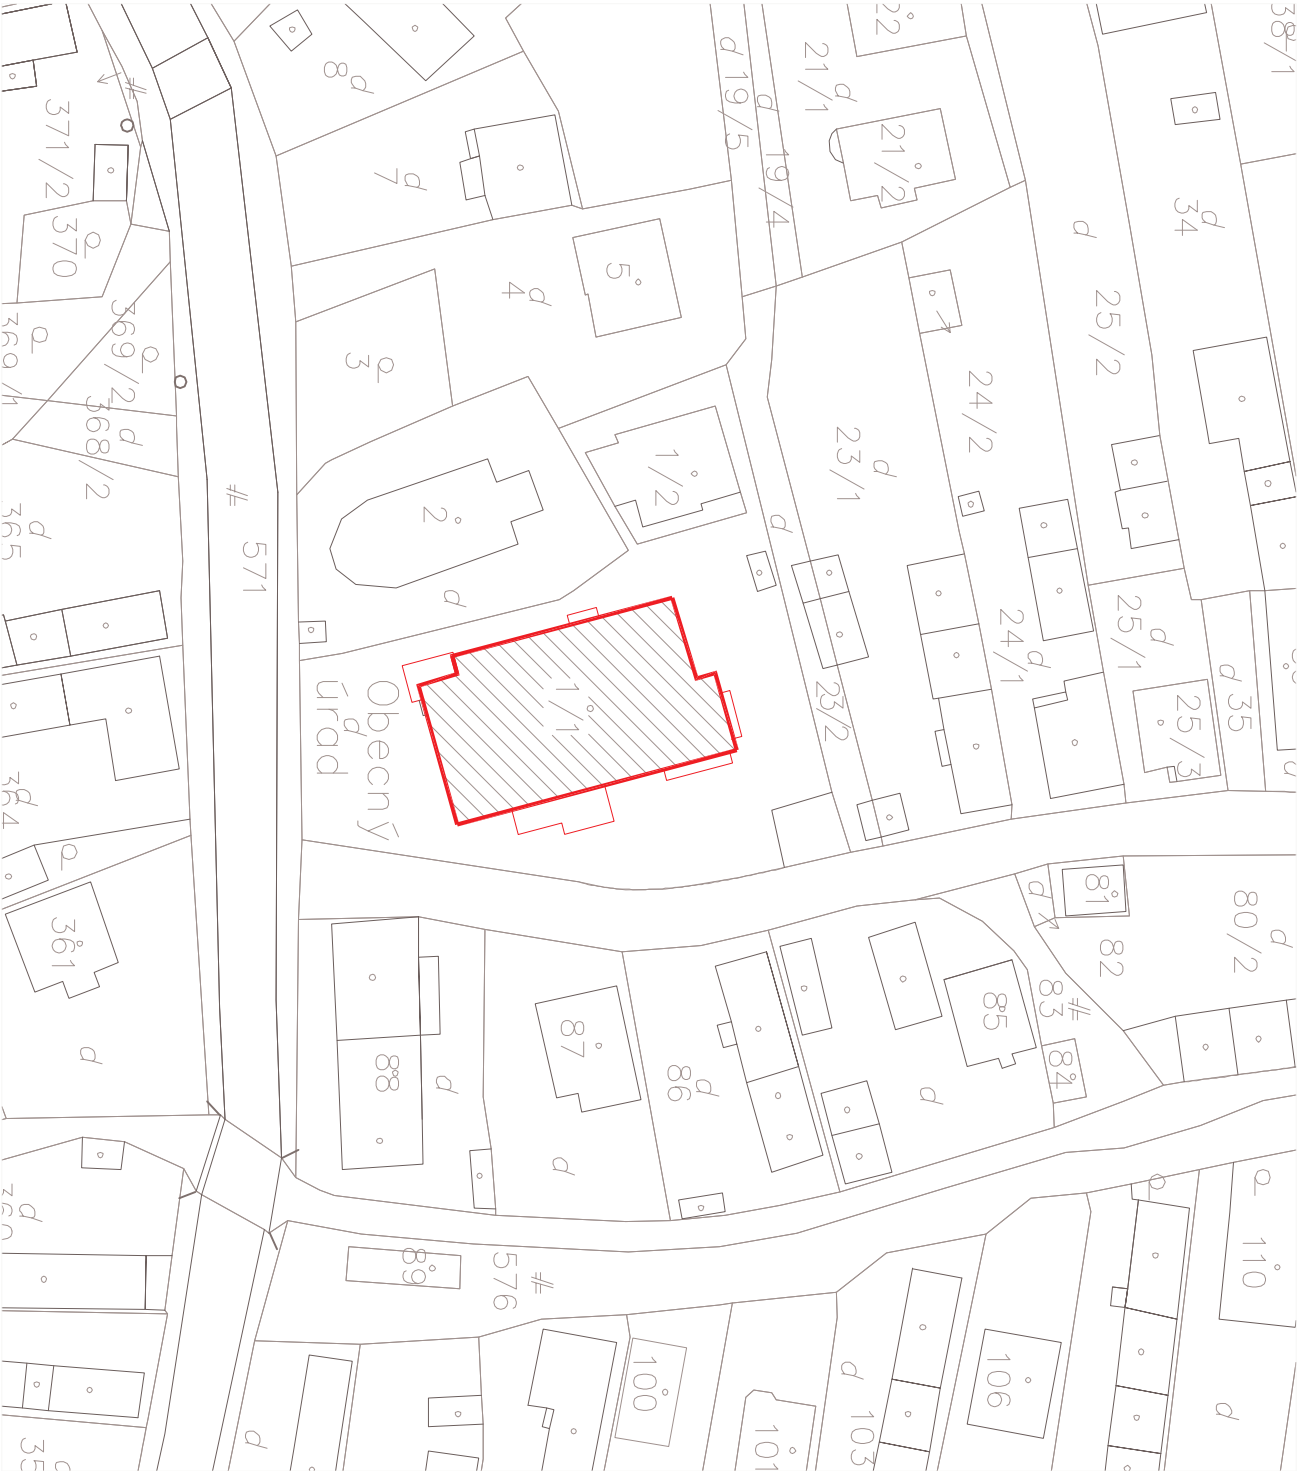

CELKOVÁ SITUÁCIA STAVBY

GENERÁLNY PROJEKTANT GENERAL DESIGNER		Vysoká nlu 196 072 14 Slovensko		ČASŤ PROJEKTU PART	
BEREŠ, S.R.O.		IČO: 46 492 984 DIČ: 202 540 9113		VÝRAKOVÁ ELABORÁTOR ING. PETER BEREŠ	
HLAVNÝ NÁZ. PROJEKTU PROJECT ENGINEER		ING. PETER BEREŠ		ZODPOVEDNÝ PROJEKTANT RESPONSIBLE ING. PETER BEREŠ	
NÁZOV ZÁKAZNÝ JOB TITLE		ZNIŽENIE ENERGETICKEJ NÁROČNOSTI KULTÚRNO – SPRÁVNEJ BUDOVY V GERLACHOVE			
INVESTOR CLIENT		Obec Gerlachov - Obecný úrad Gerlachov č.56, 086 04 Kružľov			
Miesto stavby PROJECT ADDRESS		Obec Gerlachov - Obecný úrad, Gerlachov č.56, 086 04 Kružľov, p.č. KN. 1/1			
STUPEŇ PROJEKTU PROJECT STAGE		JEDNOSTUPŇOVÝ PROJEKT		STAVOVÝ OBJEKT BUILDING NO. SO 01 - KULTÚRNO SPRÁVNA BUDOVA	
NÁZOV VÝKRESU DRAWING NAME		CELKOVÁ SITUÁCIA STAVBY /ŠIRŠIE VZŤAHY/		Dátum DATE 01/2016	
Kód výkresu DRAWING CODE		Číslo zákazky JOB No.		Časť PART	
		JS		C	
				2 A4	
				1 : 1000	
				VÝKRES Č. DRAWING NO. C	
				REVIZIA REVISION -	