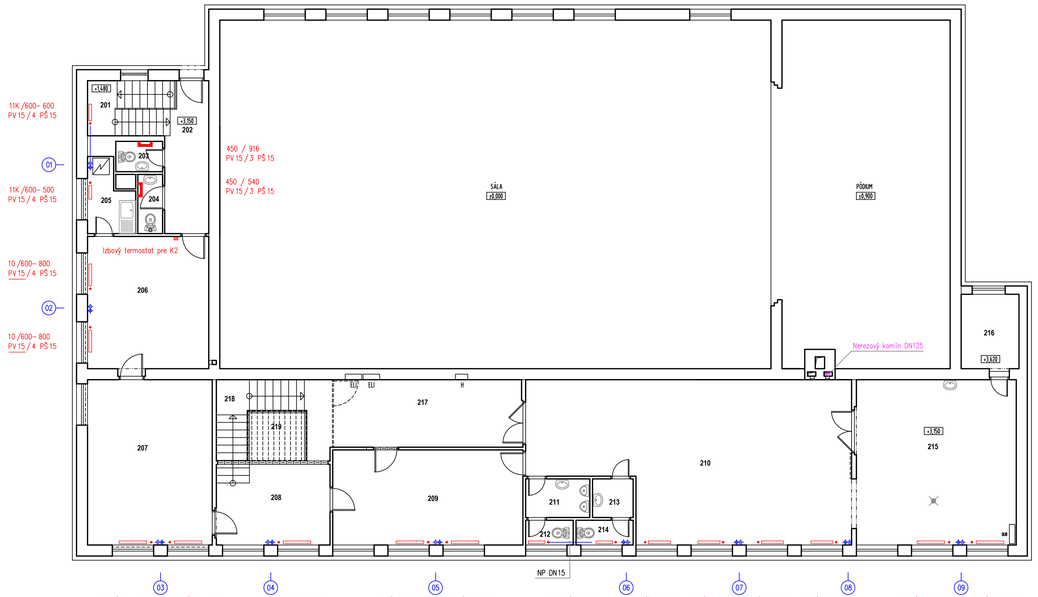

Č. M	NÁZOV MIESTNOSTI	PLOCHA (m²)
201	SCHODISKO	6,15
202	CHODBA	8,33
203	WC M	1,87
204	WC Ž	1,93
205	KUCHYŇKA	3,90
206	SEKRETARIÁT STAROSTU	21,39
207	KANCELÁRIA STAROSTU	27,15
208	SKLAD DKP	17,27
209	MIESTNOSŤ VÝUKY NÁBOŽENSTVA	23,72
210	ZASADAČKA OBECNÉHO ZASTUPITEĽSTVA	60,95
211	PREDSIEŇ WC M	3,25
212	WC M	1,55
213	PREDSIEŇ WC Ž	2,06
214	WC Ž	1,87
215	SKLAD	34,80
216	SKLAD	5,89
217	CHODBA	4,63
218	SCHODISKO	4,63
219	GALÉRIA	4,63

Trubkové rebríkové teleso šírka / výška

Nové oceľové panelové teleso

22K /600– 2000 Typ / výška – dĺžka

PV 15 / 6 PŠ 15 Priamy ventil RA–N DN15 s termostatickou hlavicou / predregulácia + priame uzatváracie šróbenie DN15

PV 20 / 6 PŠ 20 Priamy ventil RA–N DN20 s ručným uzatváraním / predregulácia + priame uzatváracie šróbenie DN20

Hydraulická predregulácia: N–úplne otvorený, 1–max. škrtenie prietoku

±0,000 = EXISTUJÚCA PODLAHA VSTUPU DO OBJEKTU

ZODPOVEDNÝ PROJEKTANT / HLAVNÝ INŠPEKTOR		ČASŤ PROJEKTU ČAST	E1.5 UVK+VZT
		VYPRACOVAL / ZODPOVEDNÝ PROJEKTANT	ING. VLADIMÍR MOROZ ul. Oslobodenia 52, 066 01 HUMENNÉ
KONZULTANT PROJEKTU PROJEKTANT	ING. PETER BEREŠ	ZODPOVEDNÝ PROJEKTANT ODBORNÝ PROJEKTANT	ING. VLADIMÍR MOROZ
MIESTO STAVBY MIESTO STAVBY	ZNÍŽENIE ENERGETICKEJ NÁROČNOSTI KULTÚRNO - SPRÁVNEJ BUDOVY V GERLACHOVE		
OKRES OKRES	Okres Gerlachov - Obecný úrad Gerlachov č.56, 086 04 Kružlov		
KATASTRÁLNE ÚZEMIE KATASTRÁLNE ÚZEMIE	Okres Gerlachov - Obecný úrad, Gerlachov č.56, 086 04 Kružlov, p.č. KN: 1/1		
ČIASTKOVÝ PROJEKT ČIASTKOVÝ PROJEKT	JEDNOSTUPŇOVÝ PROJEKT	ČIASTKOVÝ ROZPOČET ČIASTKOVÝ ROZPOČET	SO 01 - KULTÚRNO SPRÁVNA BUDOVA
NÁZOV PROJEKTU NÁZOV PROJEKTU	**PÔDORYS 2. NP**		
OBJ. PROJEKTU OBJEKT ČÍSLO	ČÍSLO OBJEKTU ČÍSLO OBJEKTU: **JS**	ČASŤ ČASŤ: **E1.5**	FORMÁT FORMÁT: B A4
		MIERKA MIERKA: 1:75	DÁTUM DÁTUM: 01/2026
			PORADIE PORADIE: **03**
			ZMENA ZMENA: