


PERGOLA PRED BUFETOM

3KS	STLP 200/200/2700	3 x 0,108 M3	0,324 M3
1KS	TRÁM 200/250/7950	1 x 0,398 M3	0,398 M3
1KS	LATA 75/150/7650	1 x 0,086 M3	0,086 M3
27KS	TRÁM 100/150/4600	27 x 0,069 M3	1,863 M3
SPOLU			2,671 M3

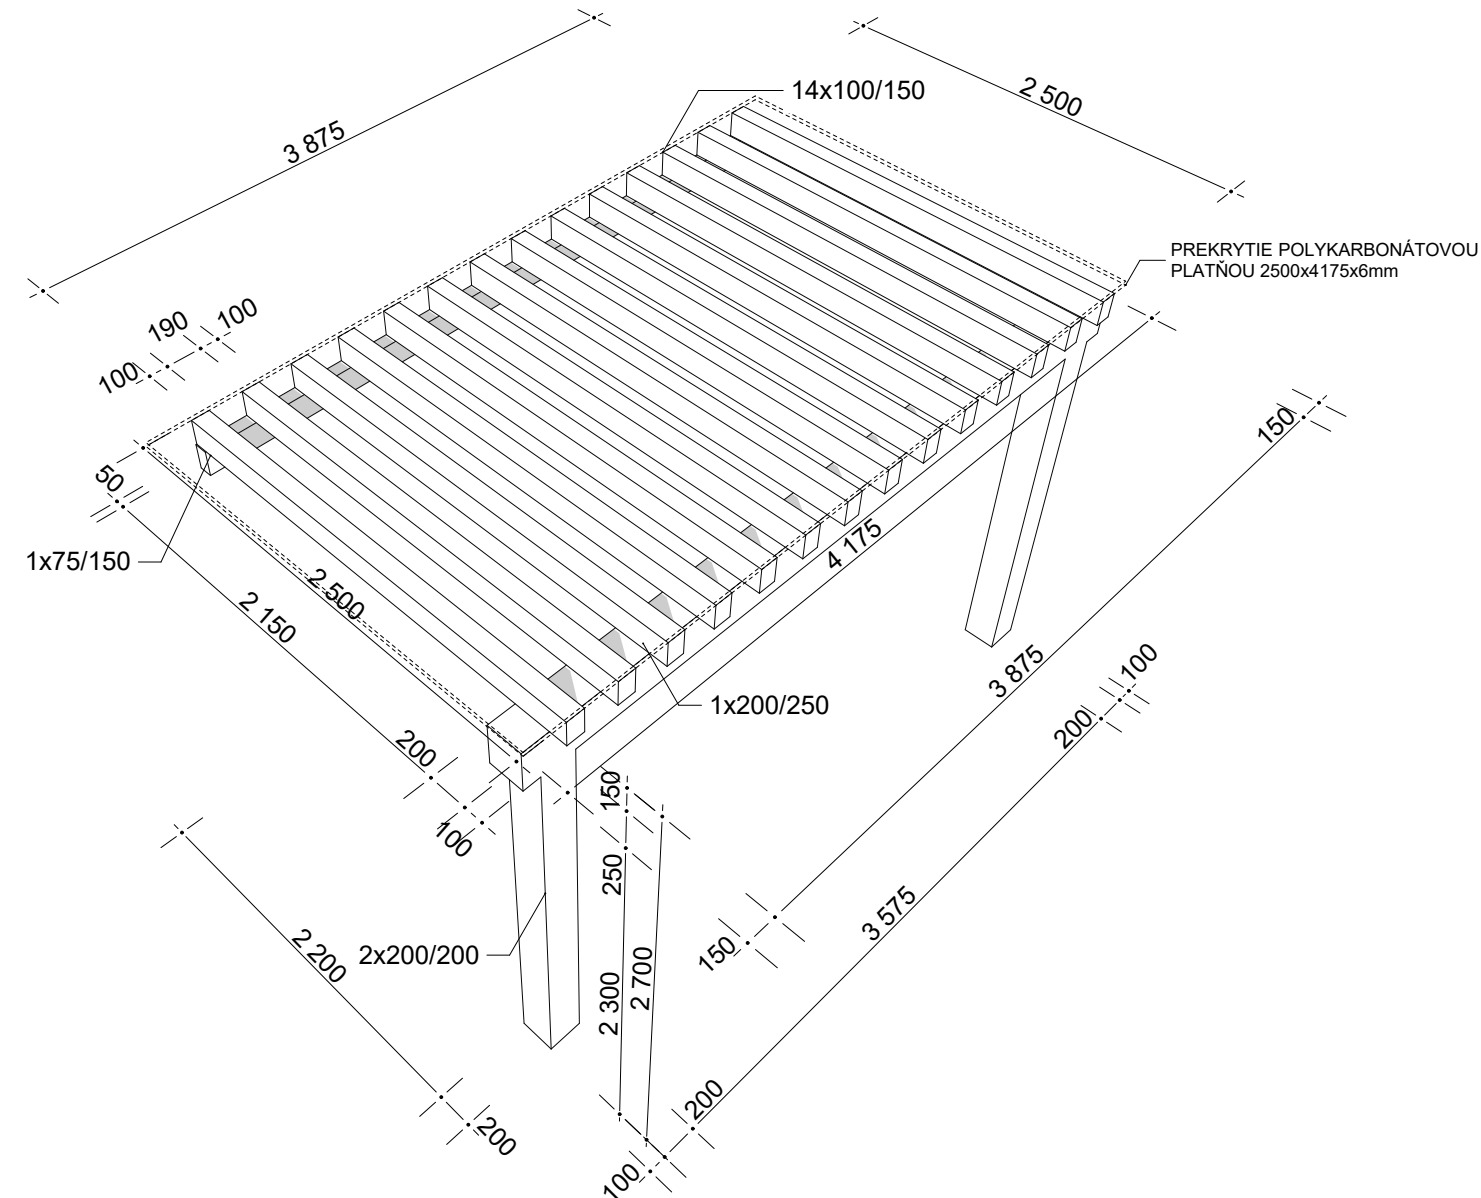

PERGOLA PRED VSTUPOM DO OBJEKTU S PREKRYTÍM
POLYKARBONÁTOVOU PLATŇOU - ČIROU (2500x4175x6mm)

2KS	STLP 200/200/2300	2 x 0,092 M3	0,184 M3
1KS	TRÁM 200/250/4175	1 x 0,209 M3	0,209 M3
1KS	LATA 75/150/3875	1 x 0,044 M3	0,044 M3
14KS	TRÁM 100/150/2500	14 x 0,038 M3	0,525 M3
SPOLU			0,962 M3

hlav.arch.projektu	ING.ARCH. PETER ODNOGA
zodp.projektant	ING.ARCH. PETER ODNOGA
vypracoval	ING.ARCH. TAMARA ČENDULOVÁ
investor	OBEC MADUNICE

REKONŠTRUKCIA A NADSTAVBA TRIBÚNY

CINTORÍNSKA ULICA, MADUNICE, parc.č.1758/2

druh výkresu	názov výkresu	mierka	č. výkr.
ARCHITEKTÚRA	DETAIL DREVENEJ PERGOLY		15



stupeň
PROJEKT STAVBY
dátum
07 - 2015