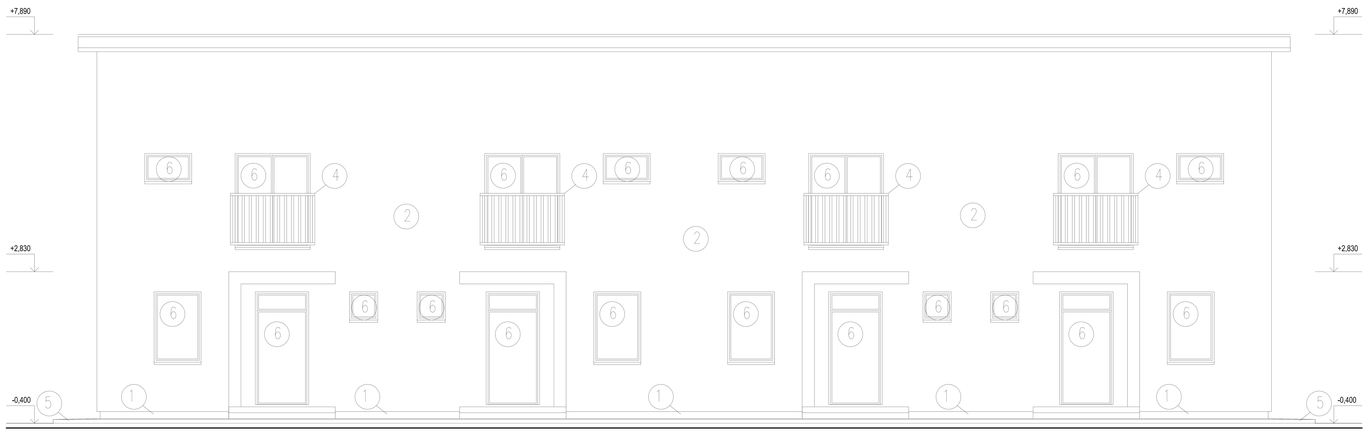

POHLAD PREDNÝ

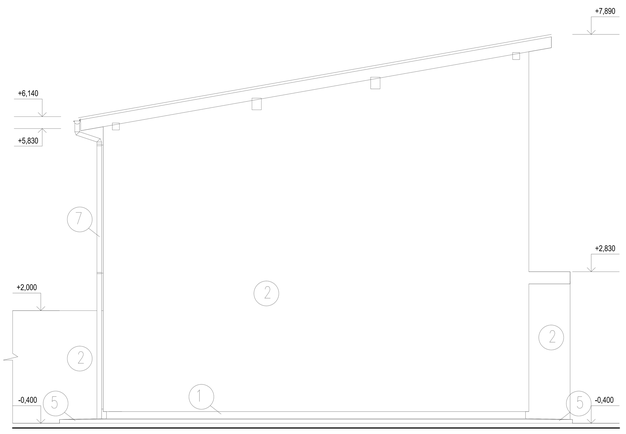

POHLAD BOČNÝ

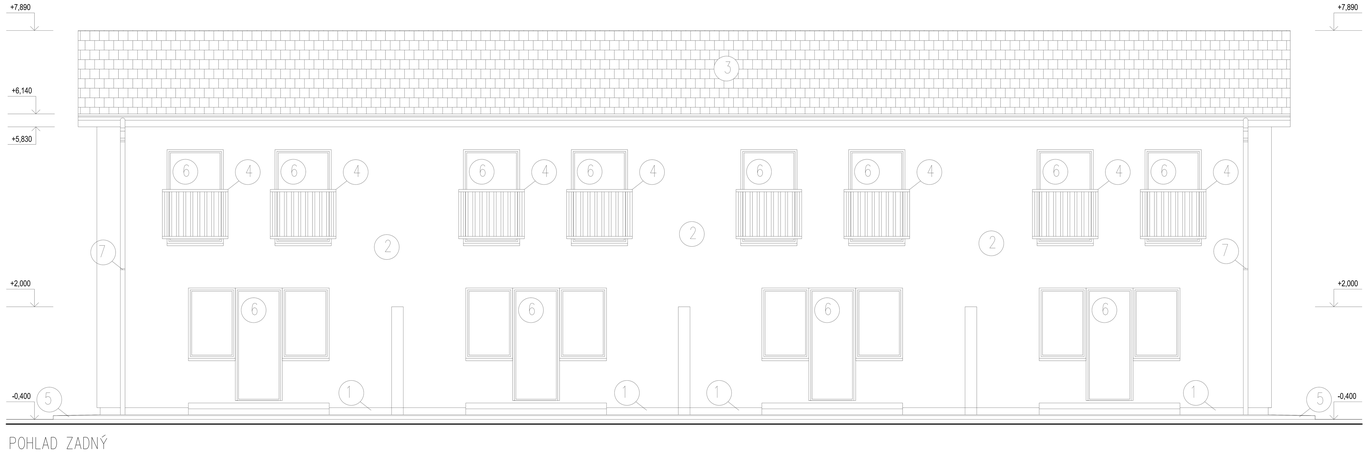

POHLAD ZADNÝ

LEGENDA

1 – SOKLOVÁ OMIETKA BAUMIT

2 – SILIKÁTOVÁ OMIETKA BAUMIT

3 – STREŠNÁ KRYTINA – RANILLA

4 – ZÁBRADLIE

5 – OKAPOVÝ CHODNÍK

6 – VÝPLNE OTVOROV

7 – ODKVAPOVÝ ŽLAB A RÚRA

POZNÁMKA

– FARBY POVRCHOVÝCH ÚPRAV FASÁDNYCH PRVKOV URČÍ INVESTOR

±0,000=úroveň vstupu do objektu

ZODP.PROJEKTANT: Ing. Mátis Tibor	HLAVNÝ PROJEKTANT: Bc. Kósa Roland	VYPRACOVAL: Bc. Kósa Roland	
KRAJ: TRNAVSKÝ	OKRES: DUNAJSKÁ STREDA		
INVESTOR: KÓSA a spol. s.r.o., Hlavná 23/73, Vrakúň 930 25		FORMÁT: 4XA4	
NÁZOV: RODINNÉ DOMY V RADOVEJ ZÁSTAVBE – PROJEKT NA STAVEBNÉ POVOLENIE		DÁTUM: 5/2015	
		STUPEŇ: SP	
MIESTO: 1364/34, 1364/35 – Vrakúň– Nekyje na Ostrove		SADA:	ČÍSLO VÝKRESU
ČASŤ: ARCHITEKTÚRA		MIERKA: 1:100	
PREDMET VÝKRESU: POHLADY			5