

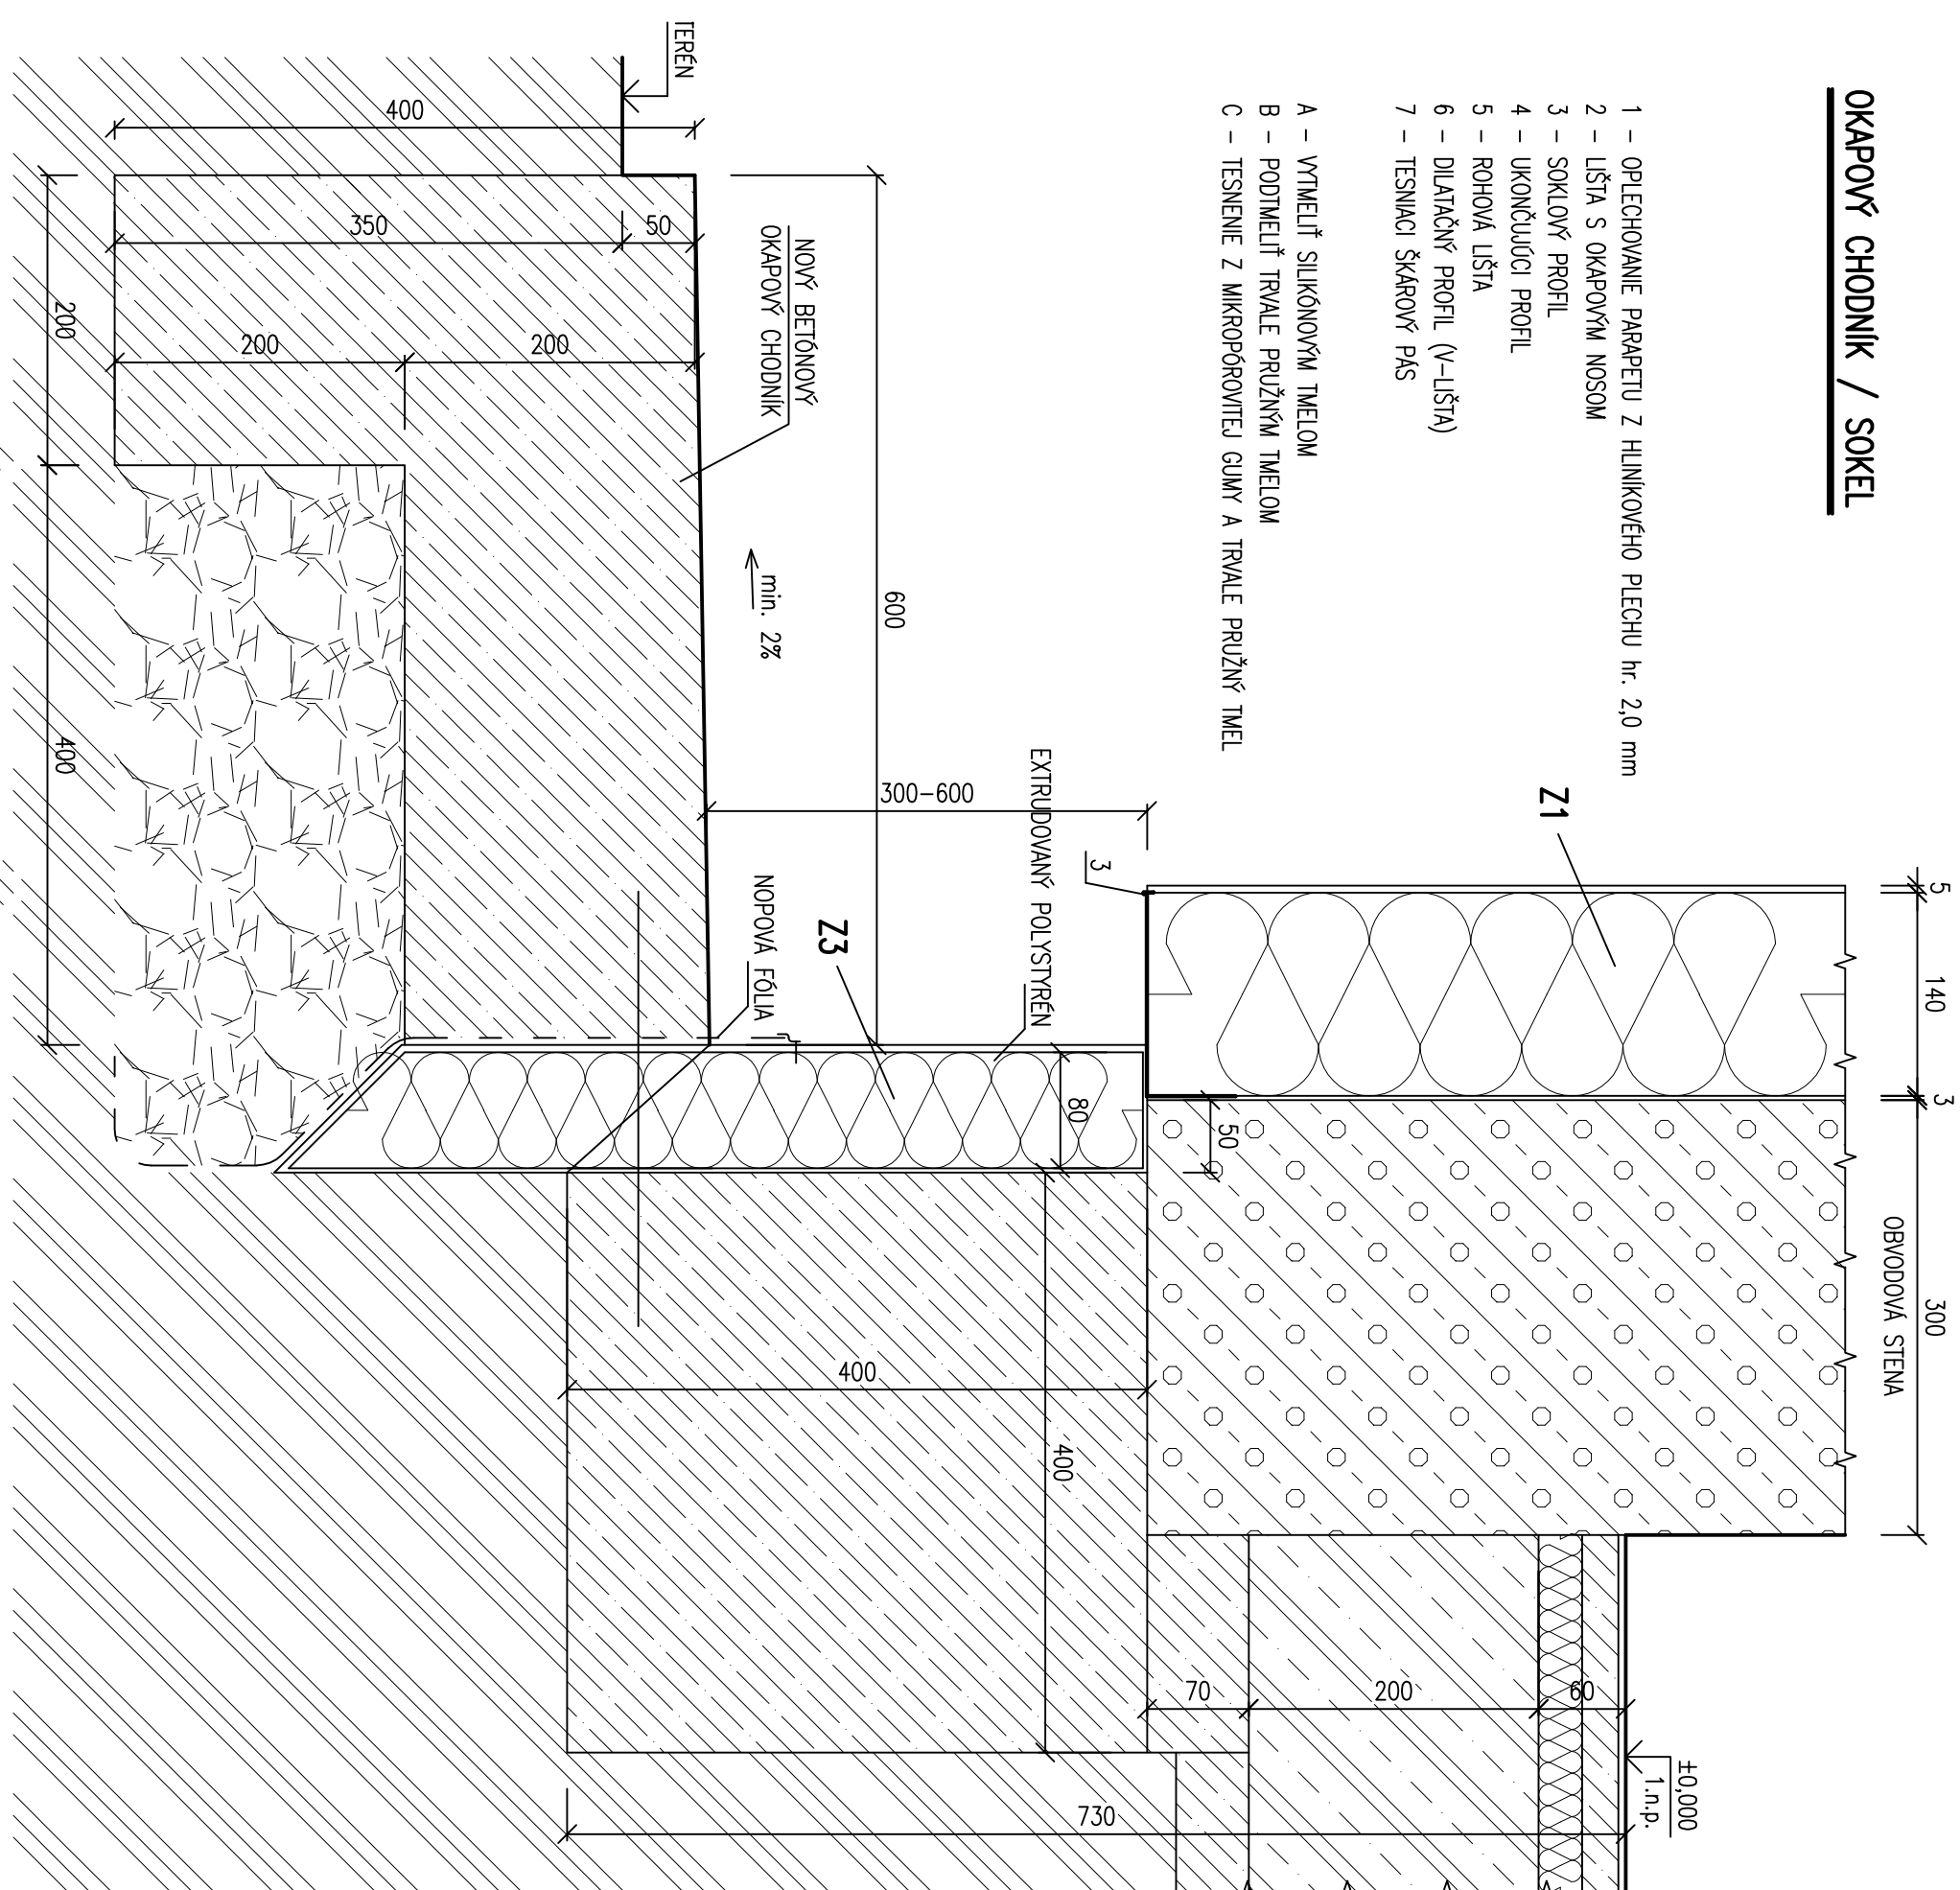


OKAPOVÝ CHODNÍK / SOKEL

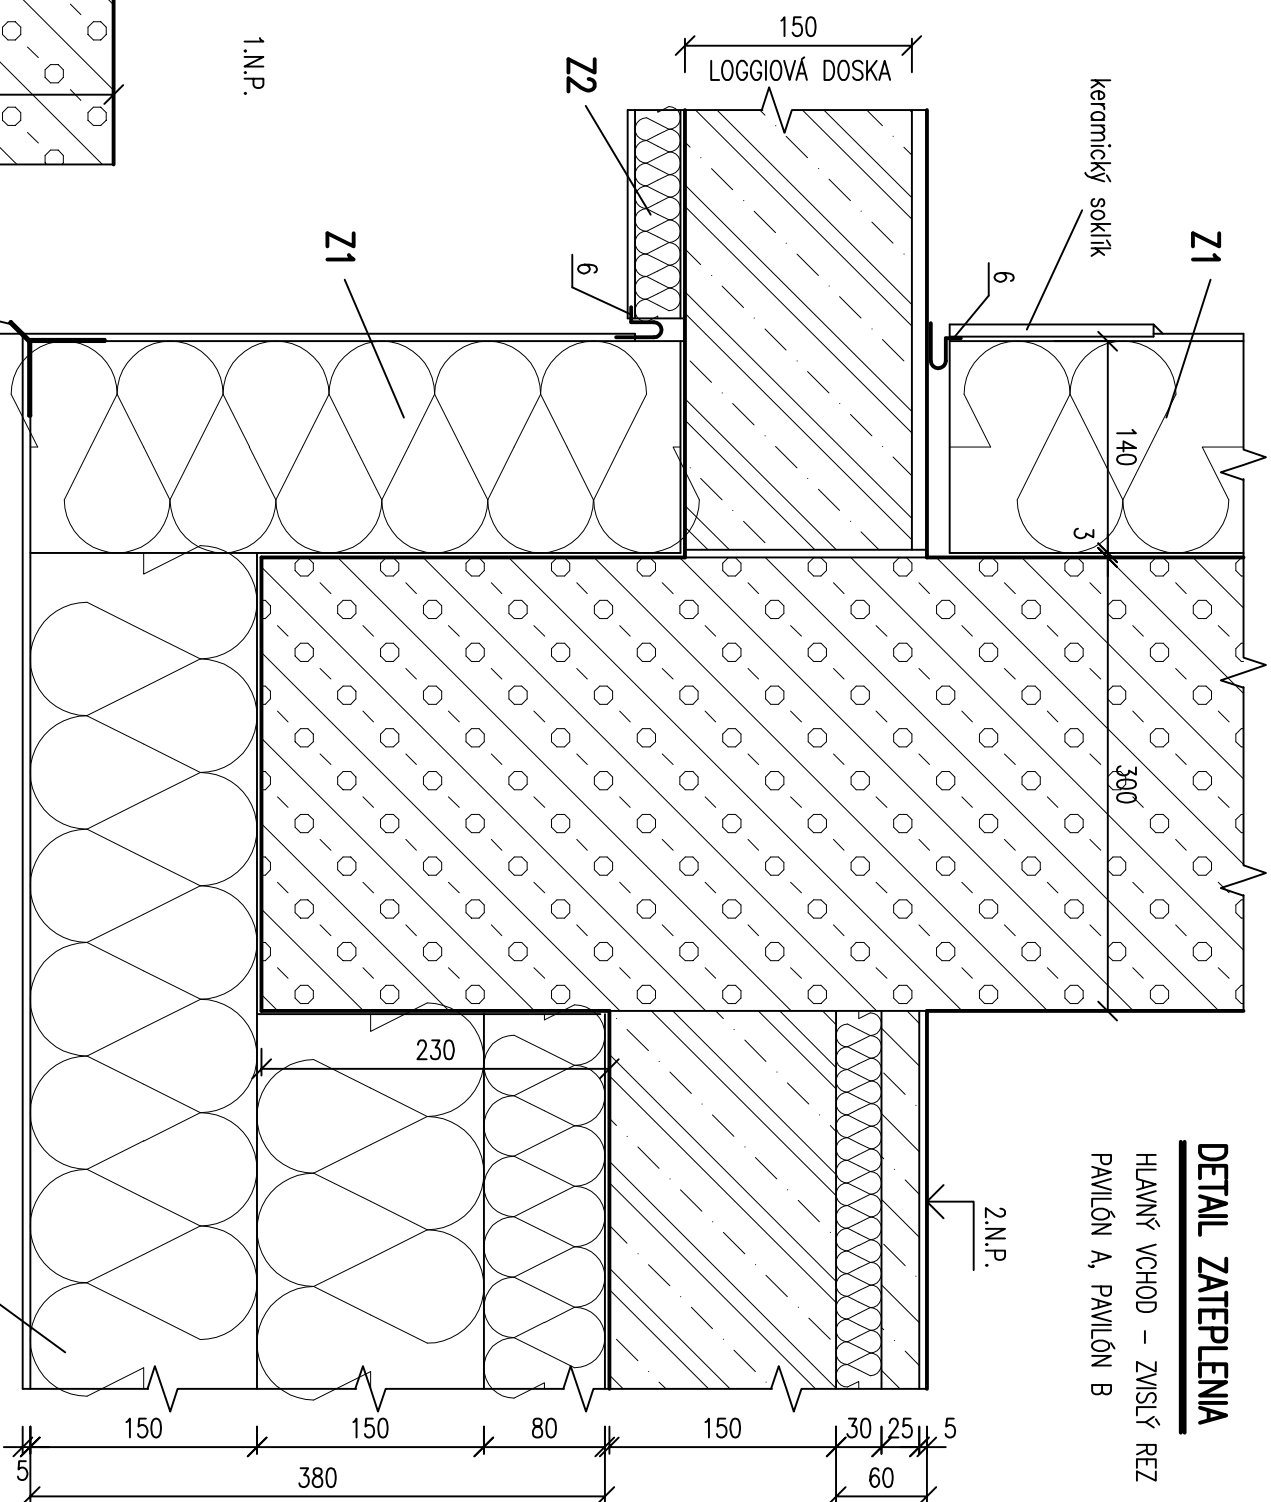

DETAIL ZATEPLENIA


HLAVNÝ VCHOD – zavesenie PAVLÓN A, PAVLÓN B

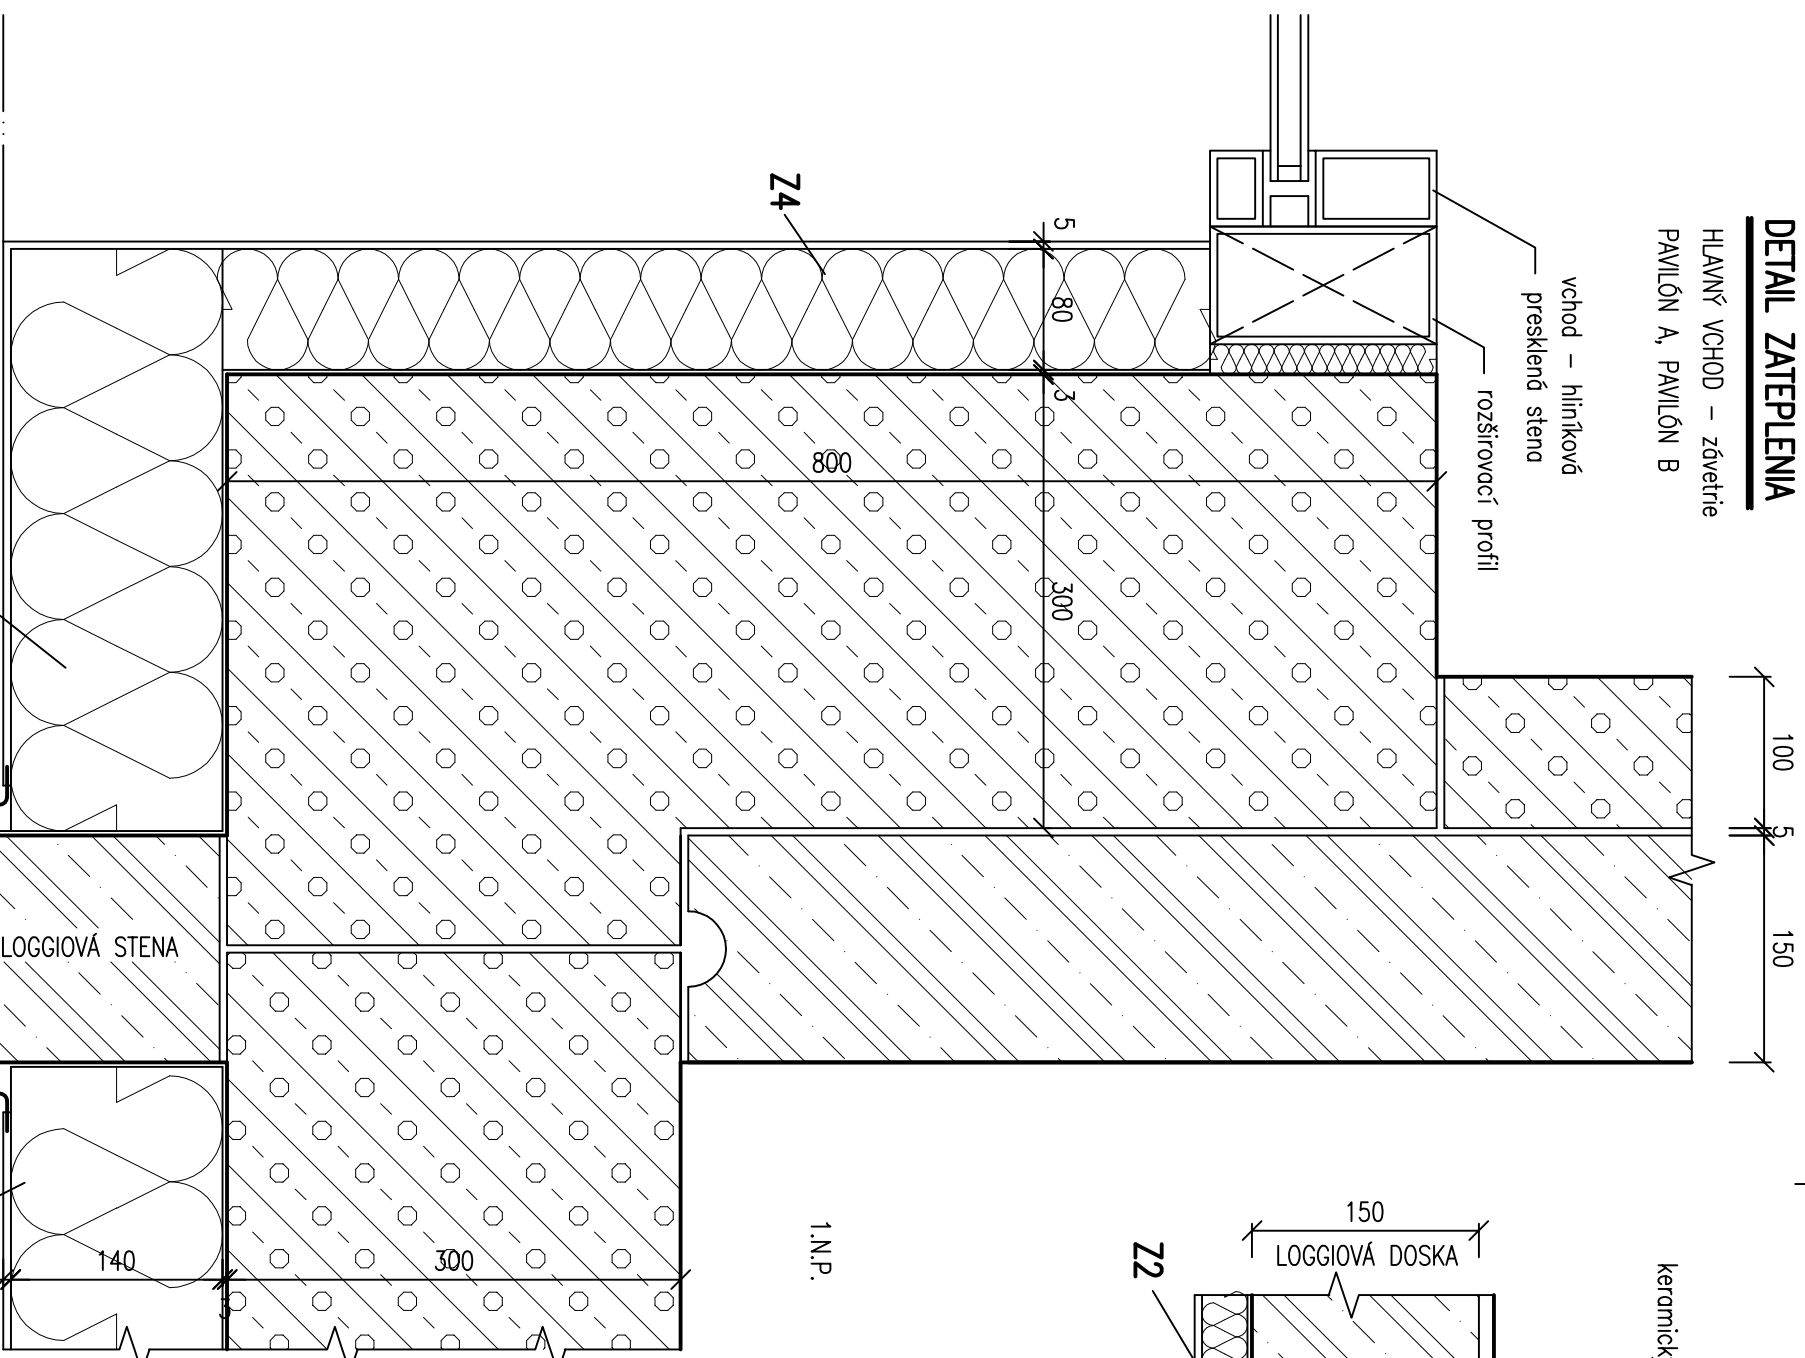

DETAIL ZATEPLENIA

HLAVNÝ VCHOD – ZVÝŠLÝ REZ

PAVILÓN A, PAVILÓN B, PAVILÓN C, SPOJ.CHODBY

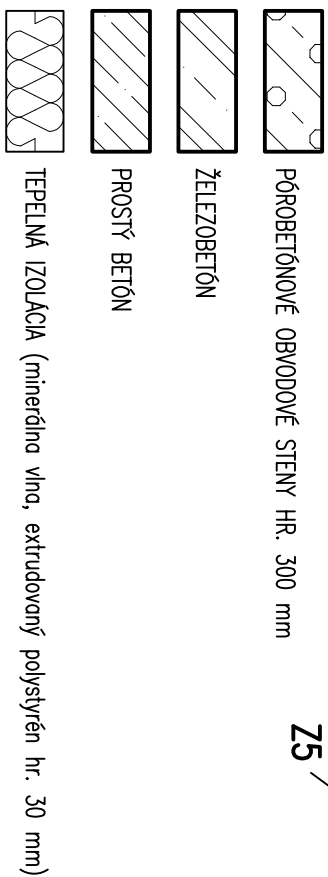

Hlavný inžinier projektu		Ing. Jozef Račček
Zodpovedný projektant		Ing. Jozef Račček
Vypracoval	Ing. Zuzana Driňková	
Staroba		
Považská ul. č. 14, Nitra - Klokočina		
"VINIČKY" - zariadenie sociálnych služieb Nitra		
Obnova a stavebné úpravy objektu		
Miesto stavby : Považská ul. č. 14, 949 11 Nitra - Klokočina		
Objednávateľ : Nitranský samosprávny kraj, Rázusova 2A, 949 01 Nitra		
Obsah výkresu : DETAILY ZATEPLENIA 2 - OBVODOVÁ STENA, SOKEL, OKAPOVÝ CHODNÍK, LOGGIA		
Zhotoviteľ : Ing. Jozef Račček Kajša II/18 951 41 Lužianky Tel.: 037/7778 32 52 Mobil: 0905/151 614		
Profesia	Architektúra	
Dátum	November 2015	
Stupeň	Ohrásenie stav.úprav	
Mierka	1 : 5	
Číslo výkresu	Číslo kópie	
A-20		